


**AKRES ROBÓT
KANCELARIA LISOWY**

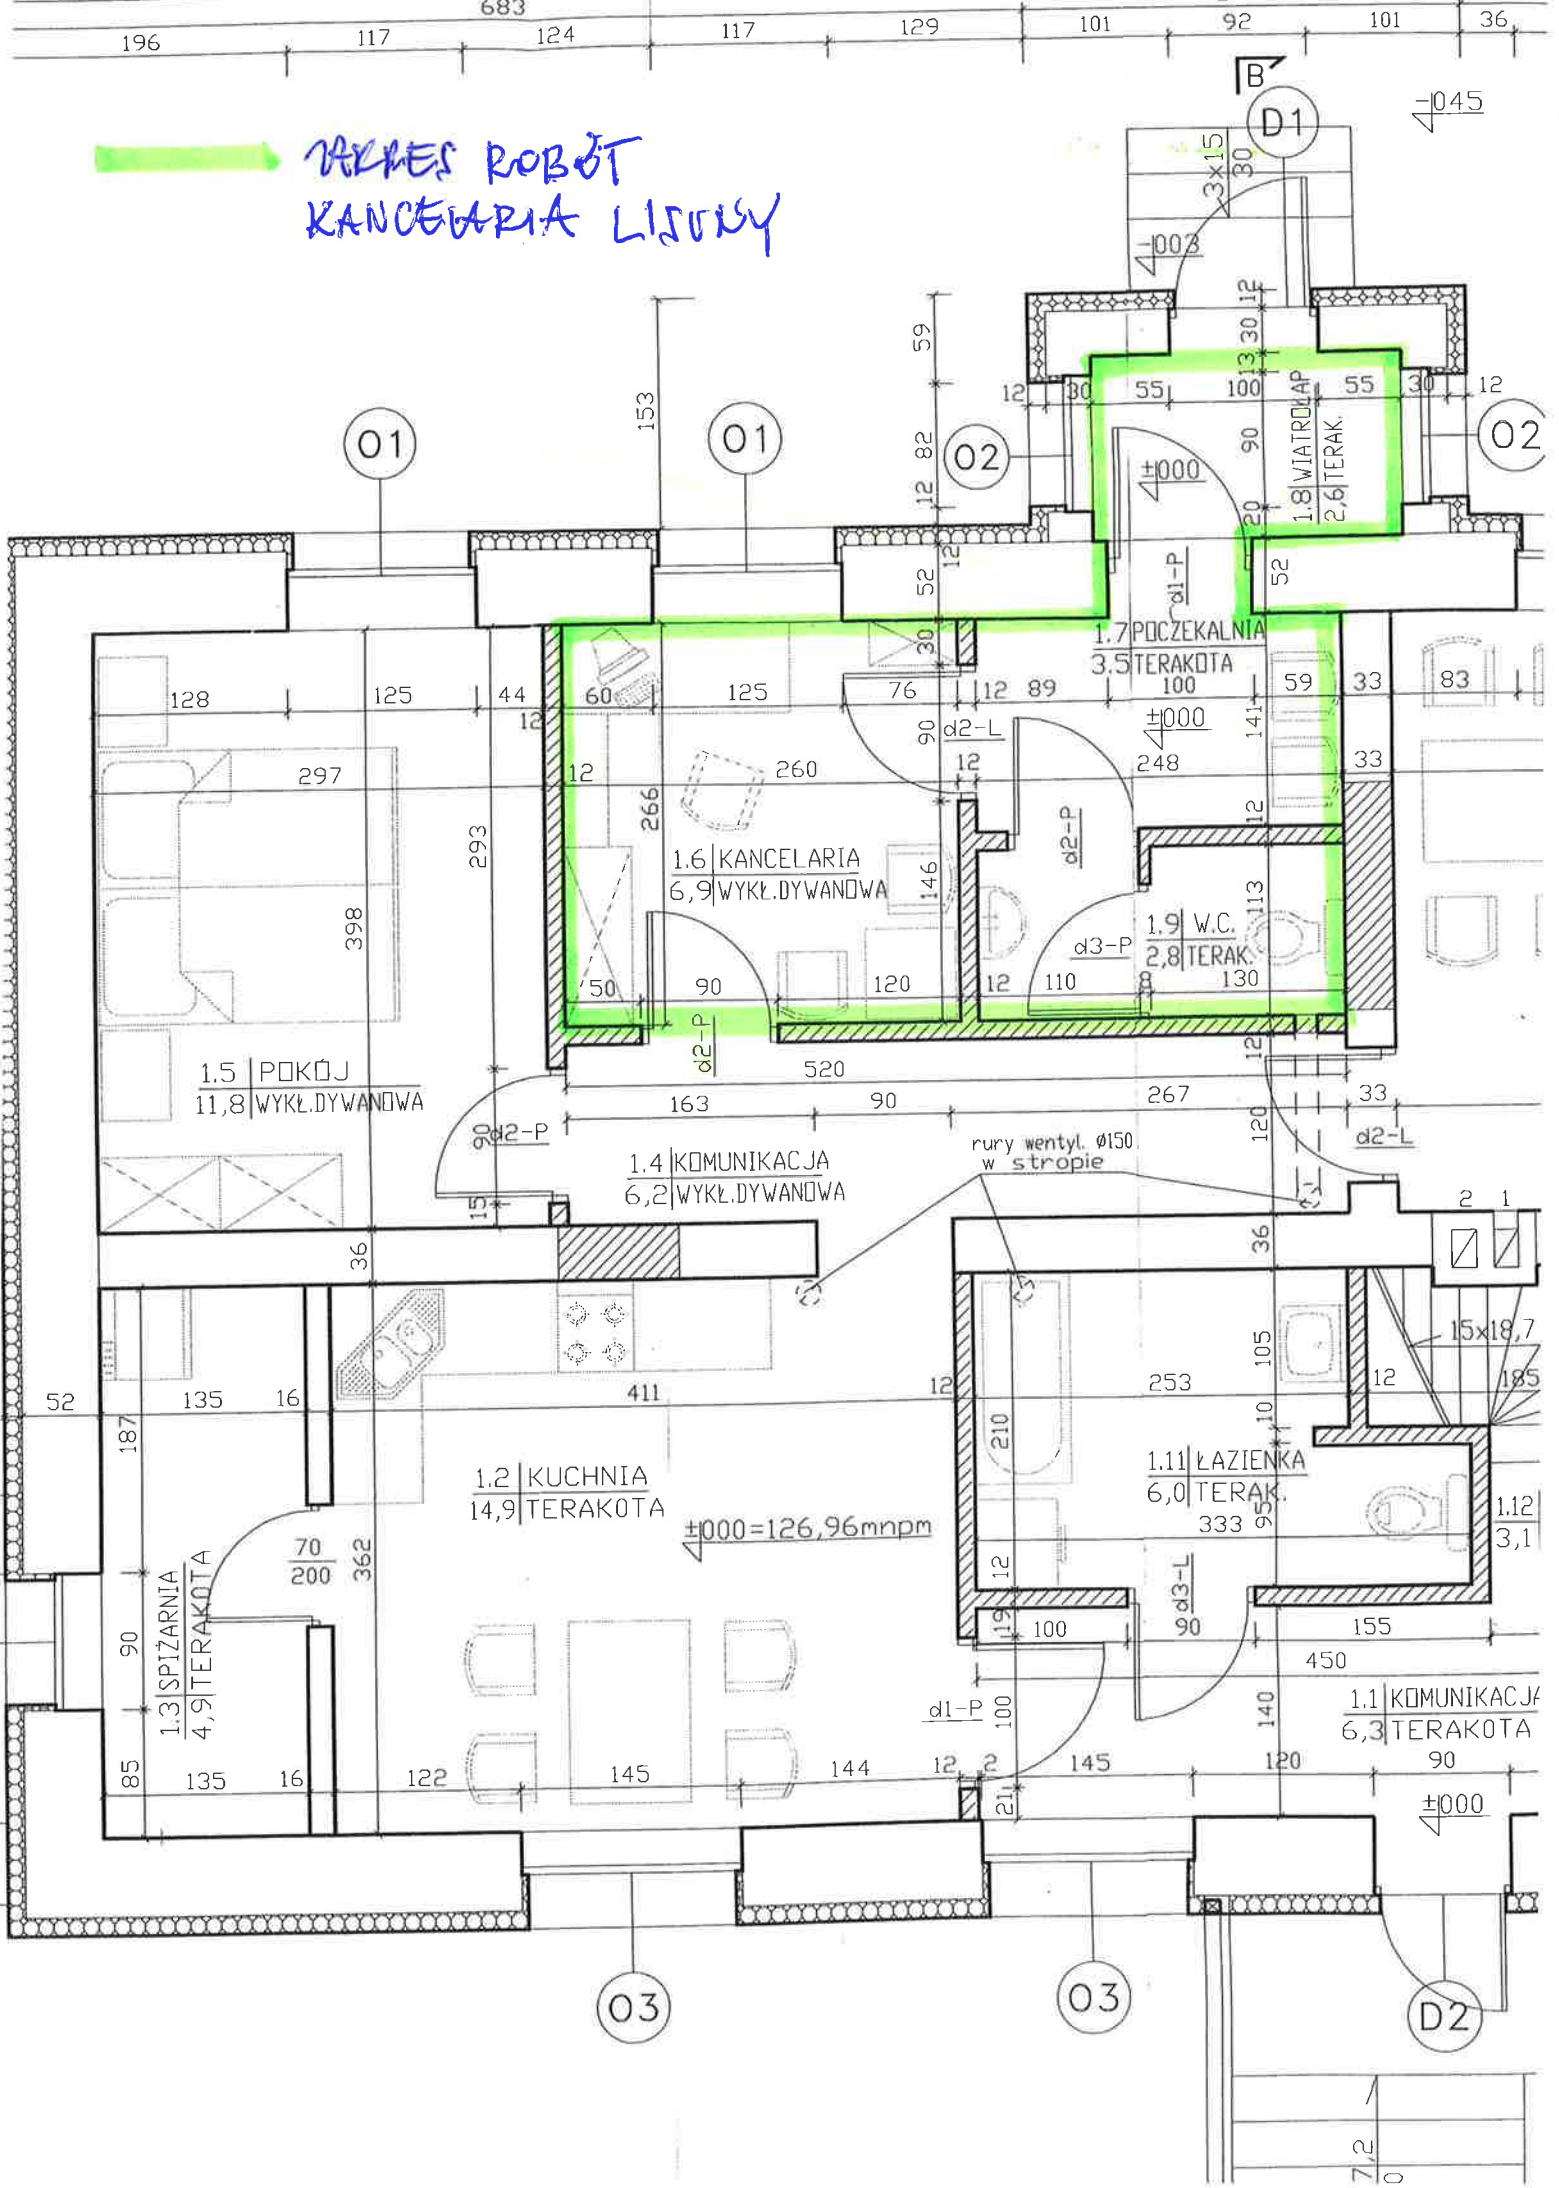


ZAKRES ROBÓT
KANCELARIA LISY


STAROSTWO POWIATOWE
w Pleszu
12-200 PISZ
WYDZIAŁ
Projektowania Przemysłowego
i Budownictwa



skala 1:75

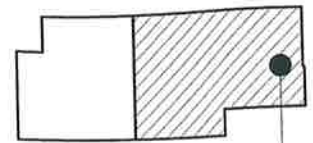

CZĘŚĆ OBJĘTA
OPRACOWANIEM

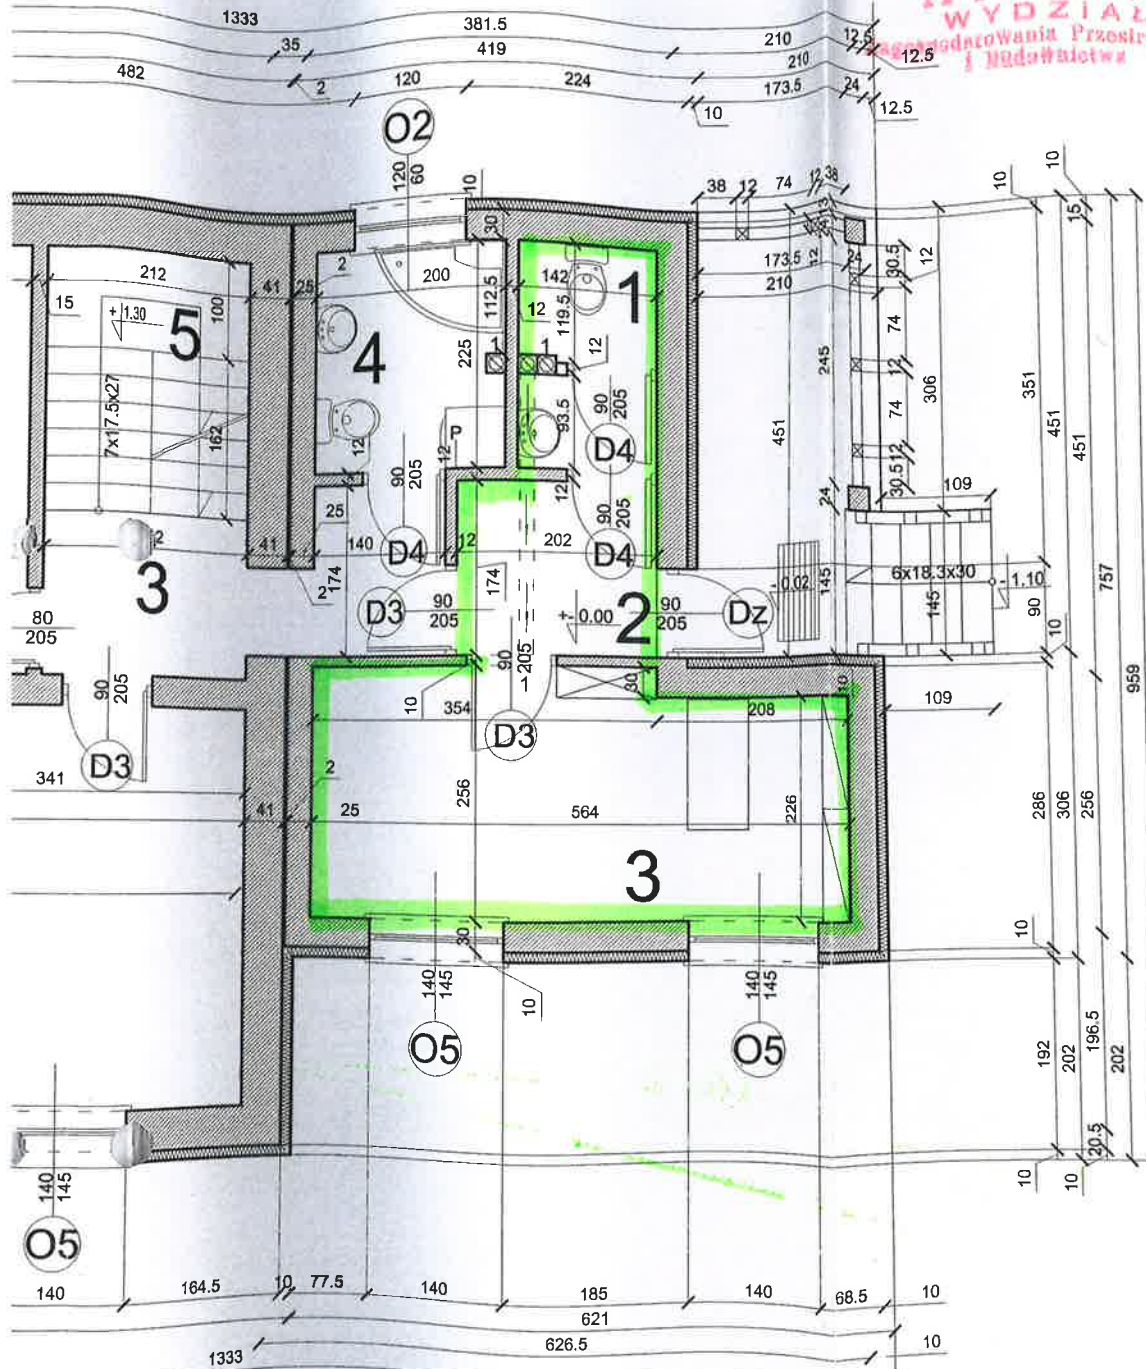

RZUT PARTERU


PU

ZESTAWIENIE POWIERZCHNI PU
BIURO

L.p.	Pomieszczenie	m2
1	WC - gres	2.95
2	Komunikacja gres	3.48
3	Pokój - panele	13.59
Suma		20.02

	ROZBUDOWA BUDYNKU MIESZKALNEGO WOLNOSTOJĄCEGO W OSADZIE MYSZKI 2 DZ.140/2		
	NAZW. RYS.	RZUT PARTERU	
AUTÓR	Imię Nazwisko WOLNOSTOJĄCEGO	Nr. Upr.	
	inż Romuald Muszyński	BL170	
	mgr inż Magdalena Muszyńska	PO 841	
SPRAWDZIŁ			
DATA 2007	BRANŻA P.T	skala 1:75	NR. UMOWY NR. RYS. 3

ZAKŁAD ROBOT
KANCELARIA FALENCIN

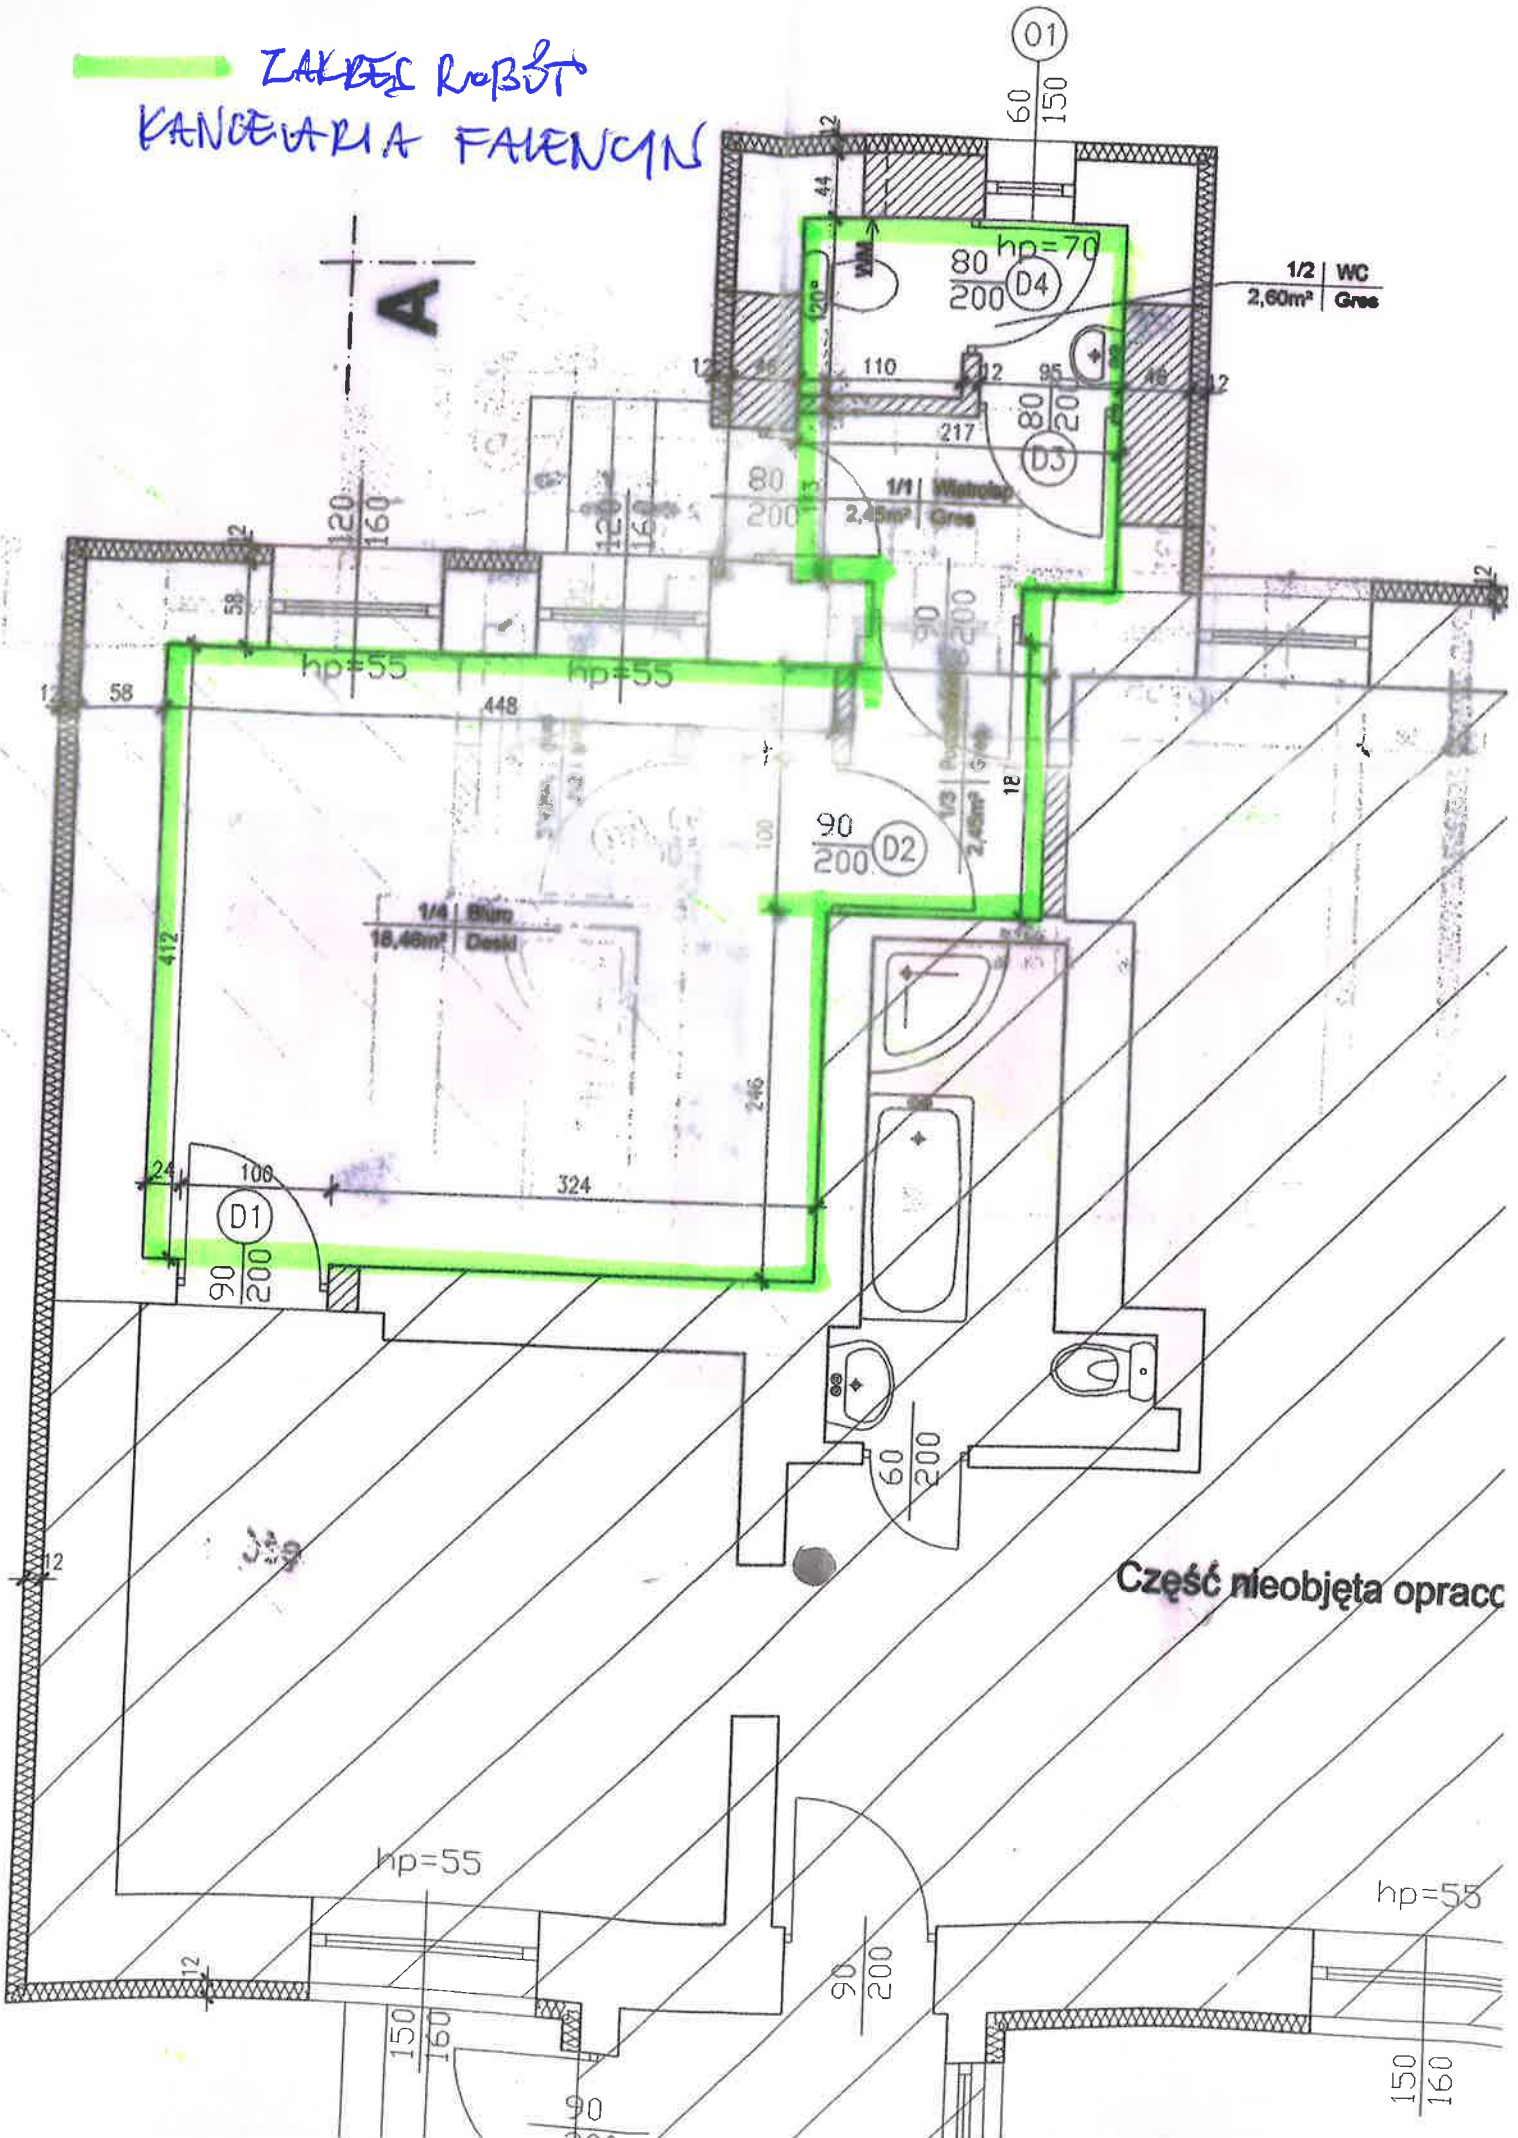

A

1/2 WC
2,60m² Grez

1/4 Buro
18,46m² Desk


1/1 Wiatrołap
2,45m² Grez

Część nieobjęta opracc

hp=55

hp=55

A-A

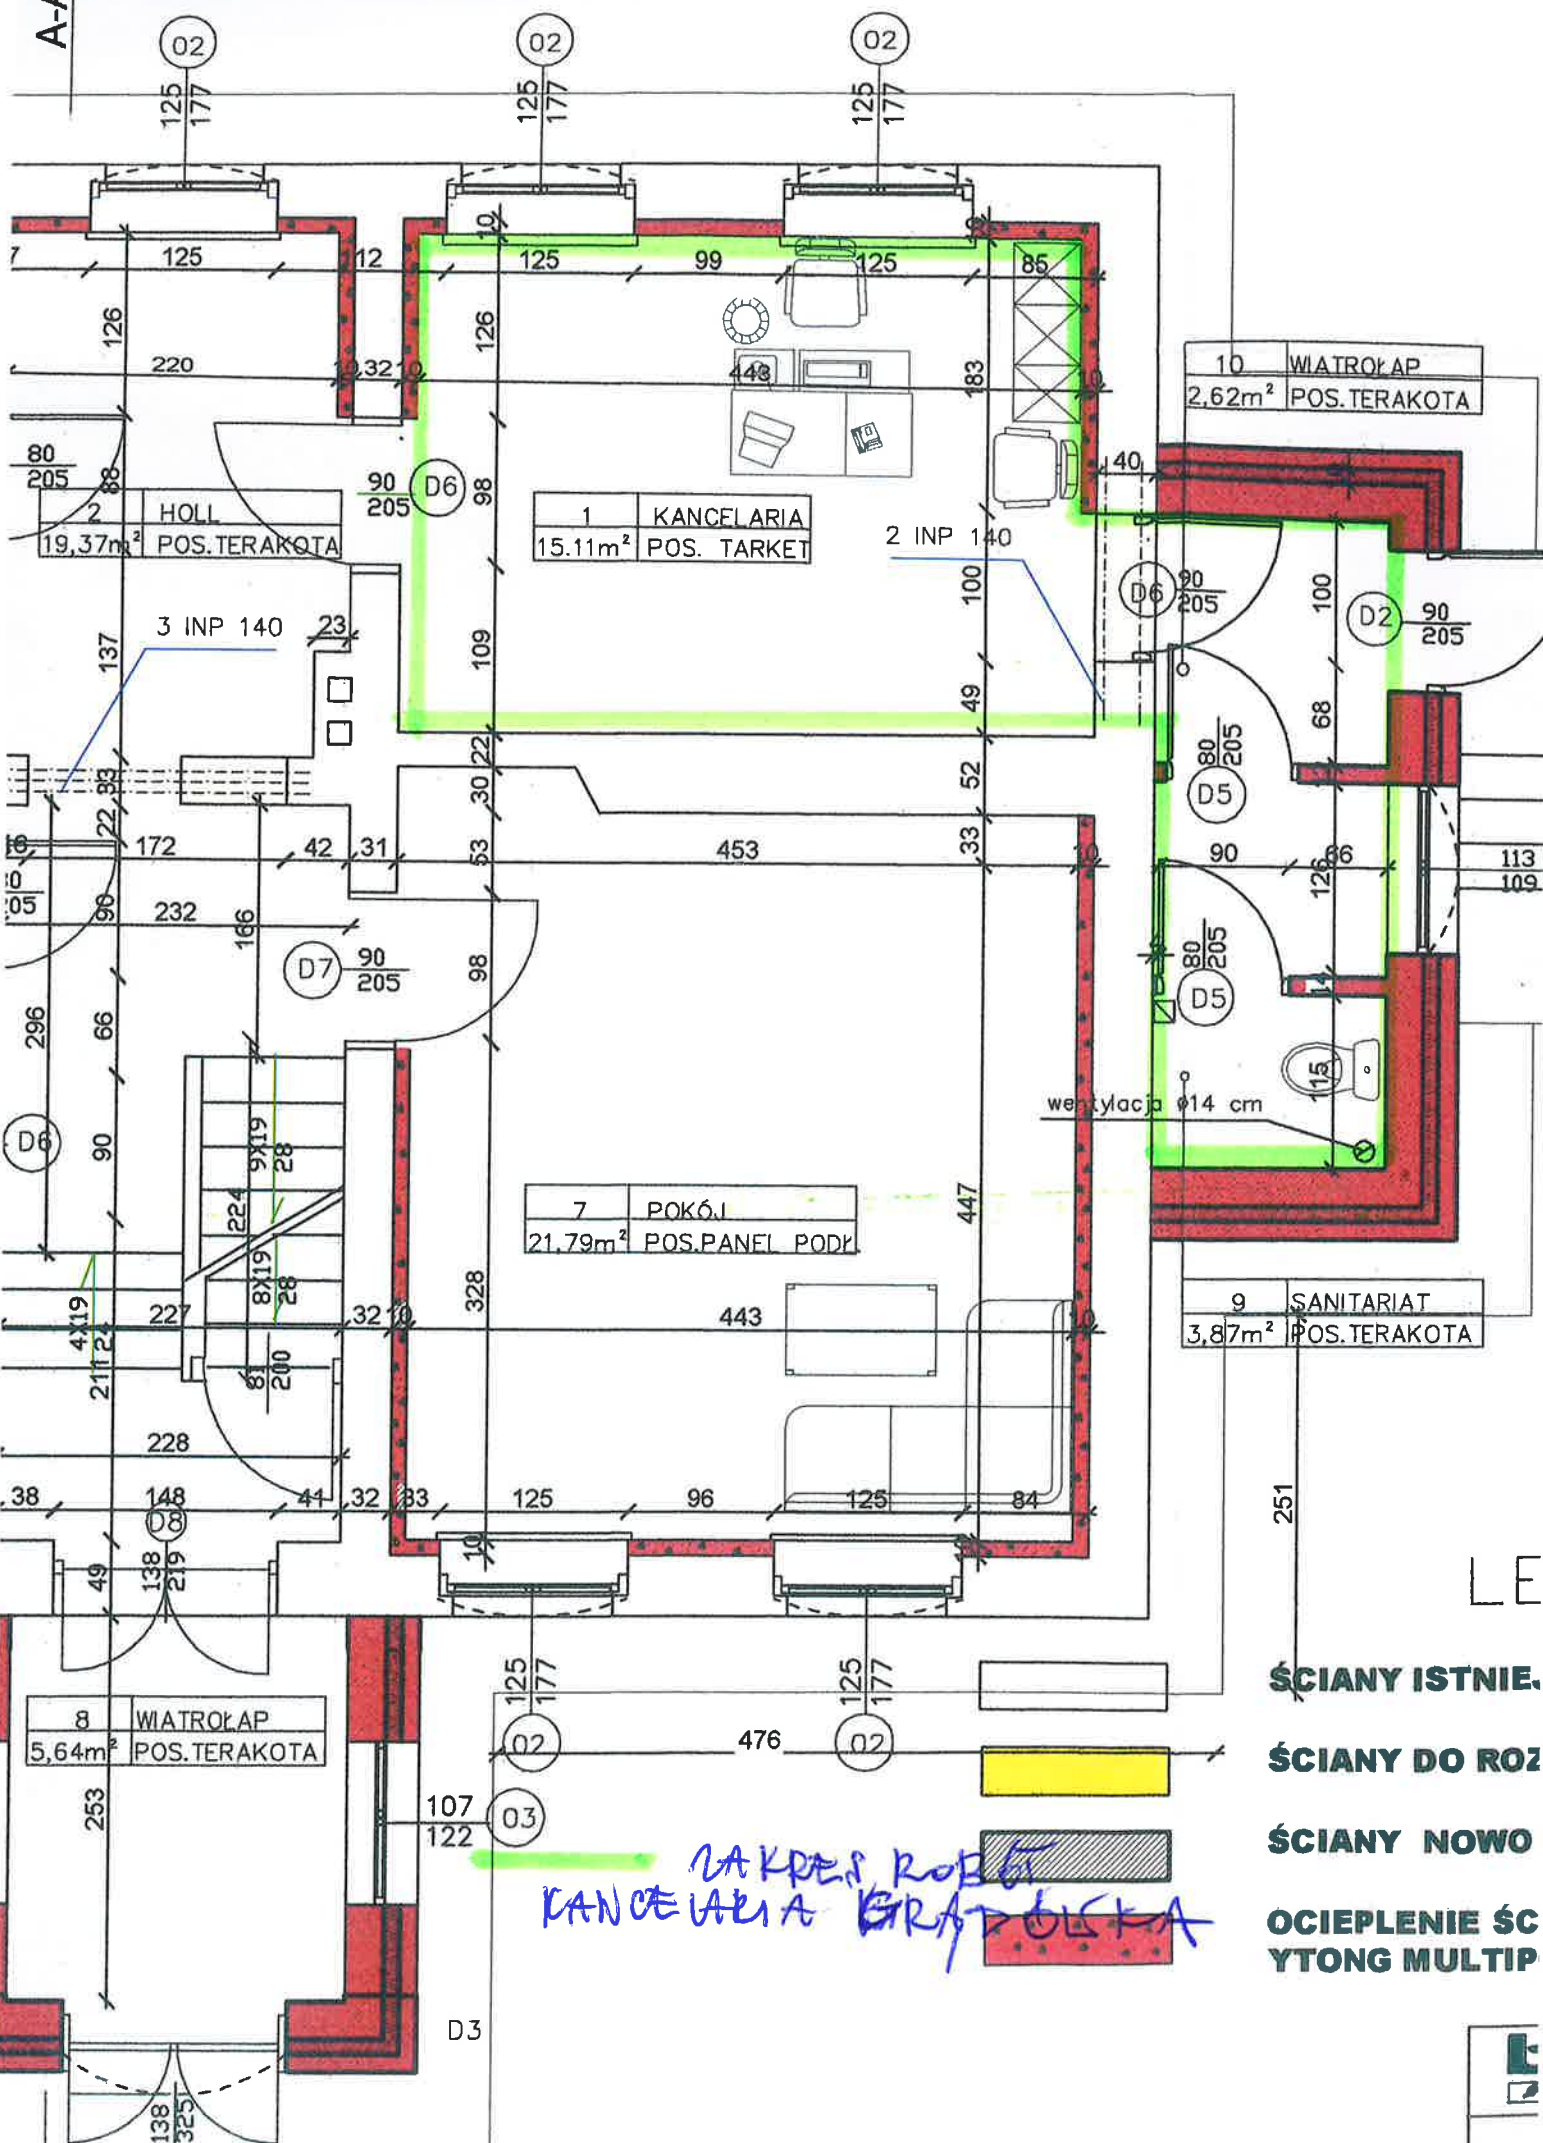

1	KANCELARIA
15.11m ²	POS. TARKET

7	POKÓJ
21.79m ²	POS. PANEL PODŁ.

10	WIATROŁAP
2.62m ²	POS. TERAKOTA

9	SANITARIAT
3.87m ²	POS. TERAKOTA

2	HOLL
19.37m ²	POS. TERAKOTA

8	WIATROŁAP
5.64m ²	POS. TERAKOTA

*NA KRAJ ROBOT
KANCELARIA GRADYLSKA*


- ŚCIANY ISTNIE.
- ŚCIANY DO ROZ
- ŚCIANY NOWO
- OCIEPLENIE ŚC
- YTONG MULTIP



144 108 508 116 108 33 85 1289 270 100 85 57 108 107 108

STAROSTWO POWIATOWE
w Pleszu
12-200 PISZ
WYDZIAŁ
ZAGOSPODAROWANIA PRZESTRZENI I RUCIOWNICTWA

opis	wykończenie podłogi	p.uż.
WIATROŁAP	istn.	7,75
KUCHNIA	istn.	18,21
KOMUNIKACJA	istn.	9,14
SALON	istn.	39,63
WIATROŁAP	terakota	4,00
KOMUNIKACJA	terakota	2,27
POM. BIUROWE	wykf. obirkowa	12,17
W.C.	terakota	2,72
KOMUNIKACJA	istn.	1,09
ŁAZIENKA	istn.	6,79
RAZEM		82,61

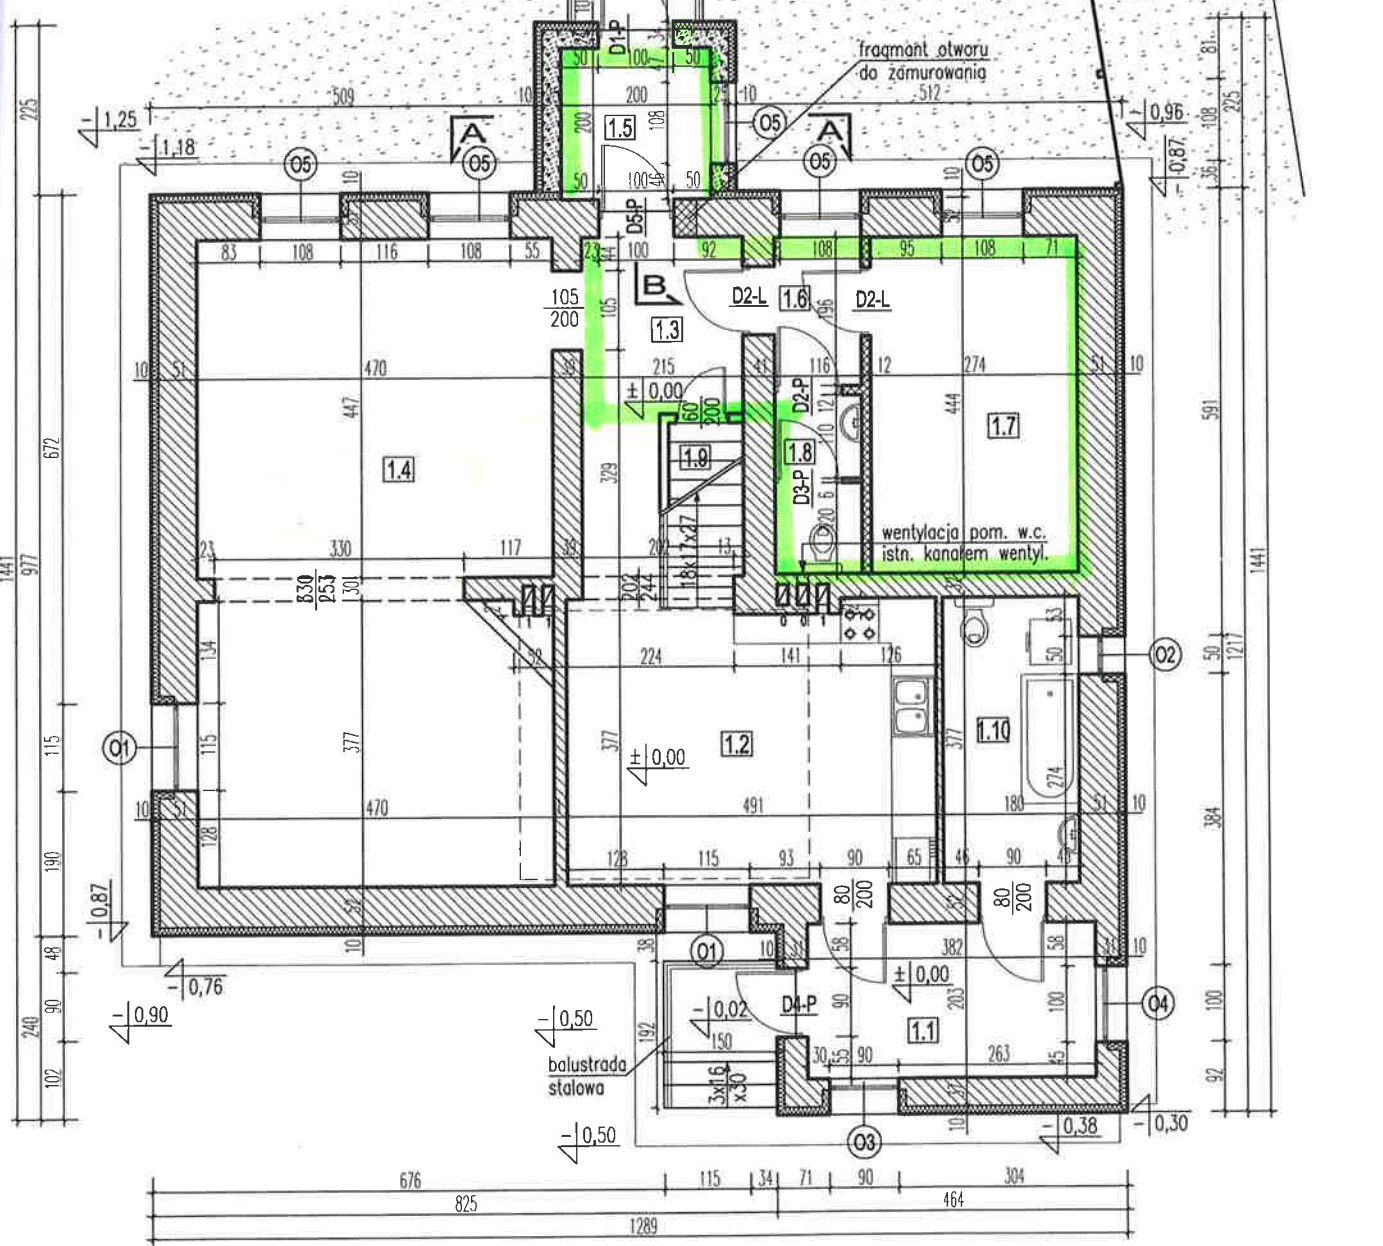


ZAKRES ROBÓT
KANCELARIA KĘPNO

- istn. ściany
- proj. ściany - płyty gips.-karton. na ruszcie stalowym
- ocieplenie - styropian gr. 10cm

Projektowane pomieszczenie w.c. - terakota do wys. 2,05m od posadzki powyżej malowane.

PRACOWNIA PROJEKTOWA ARCHITEKT WITOLD J. KOWALCZYK Etk ul. Armii Krajowej 8 tel. (0-87)6105510			
nazwa obiektu	LEŚNICZÓWKA KĘPNO		
adres	Klusy 19, dz. nr 359		
branża	architektura		
RYS. NR	5	RZUT PRZYZIEMIA	skala 1:100
ZESPÓŁ PROJEKTOWY		data	numer uprawnień
mgr inż. arch. Witold J. Kowalczyk		07/2013	SUW-45/87
		podpis	

ZAKRES ROBÓT
KANDELIARIA KOLCABEJO

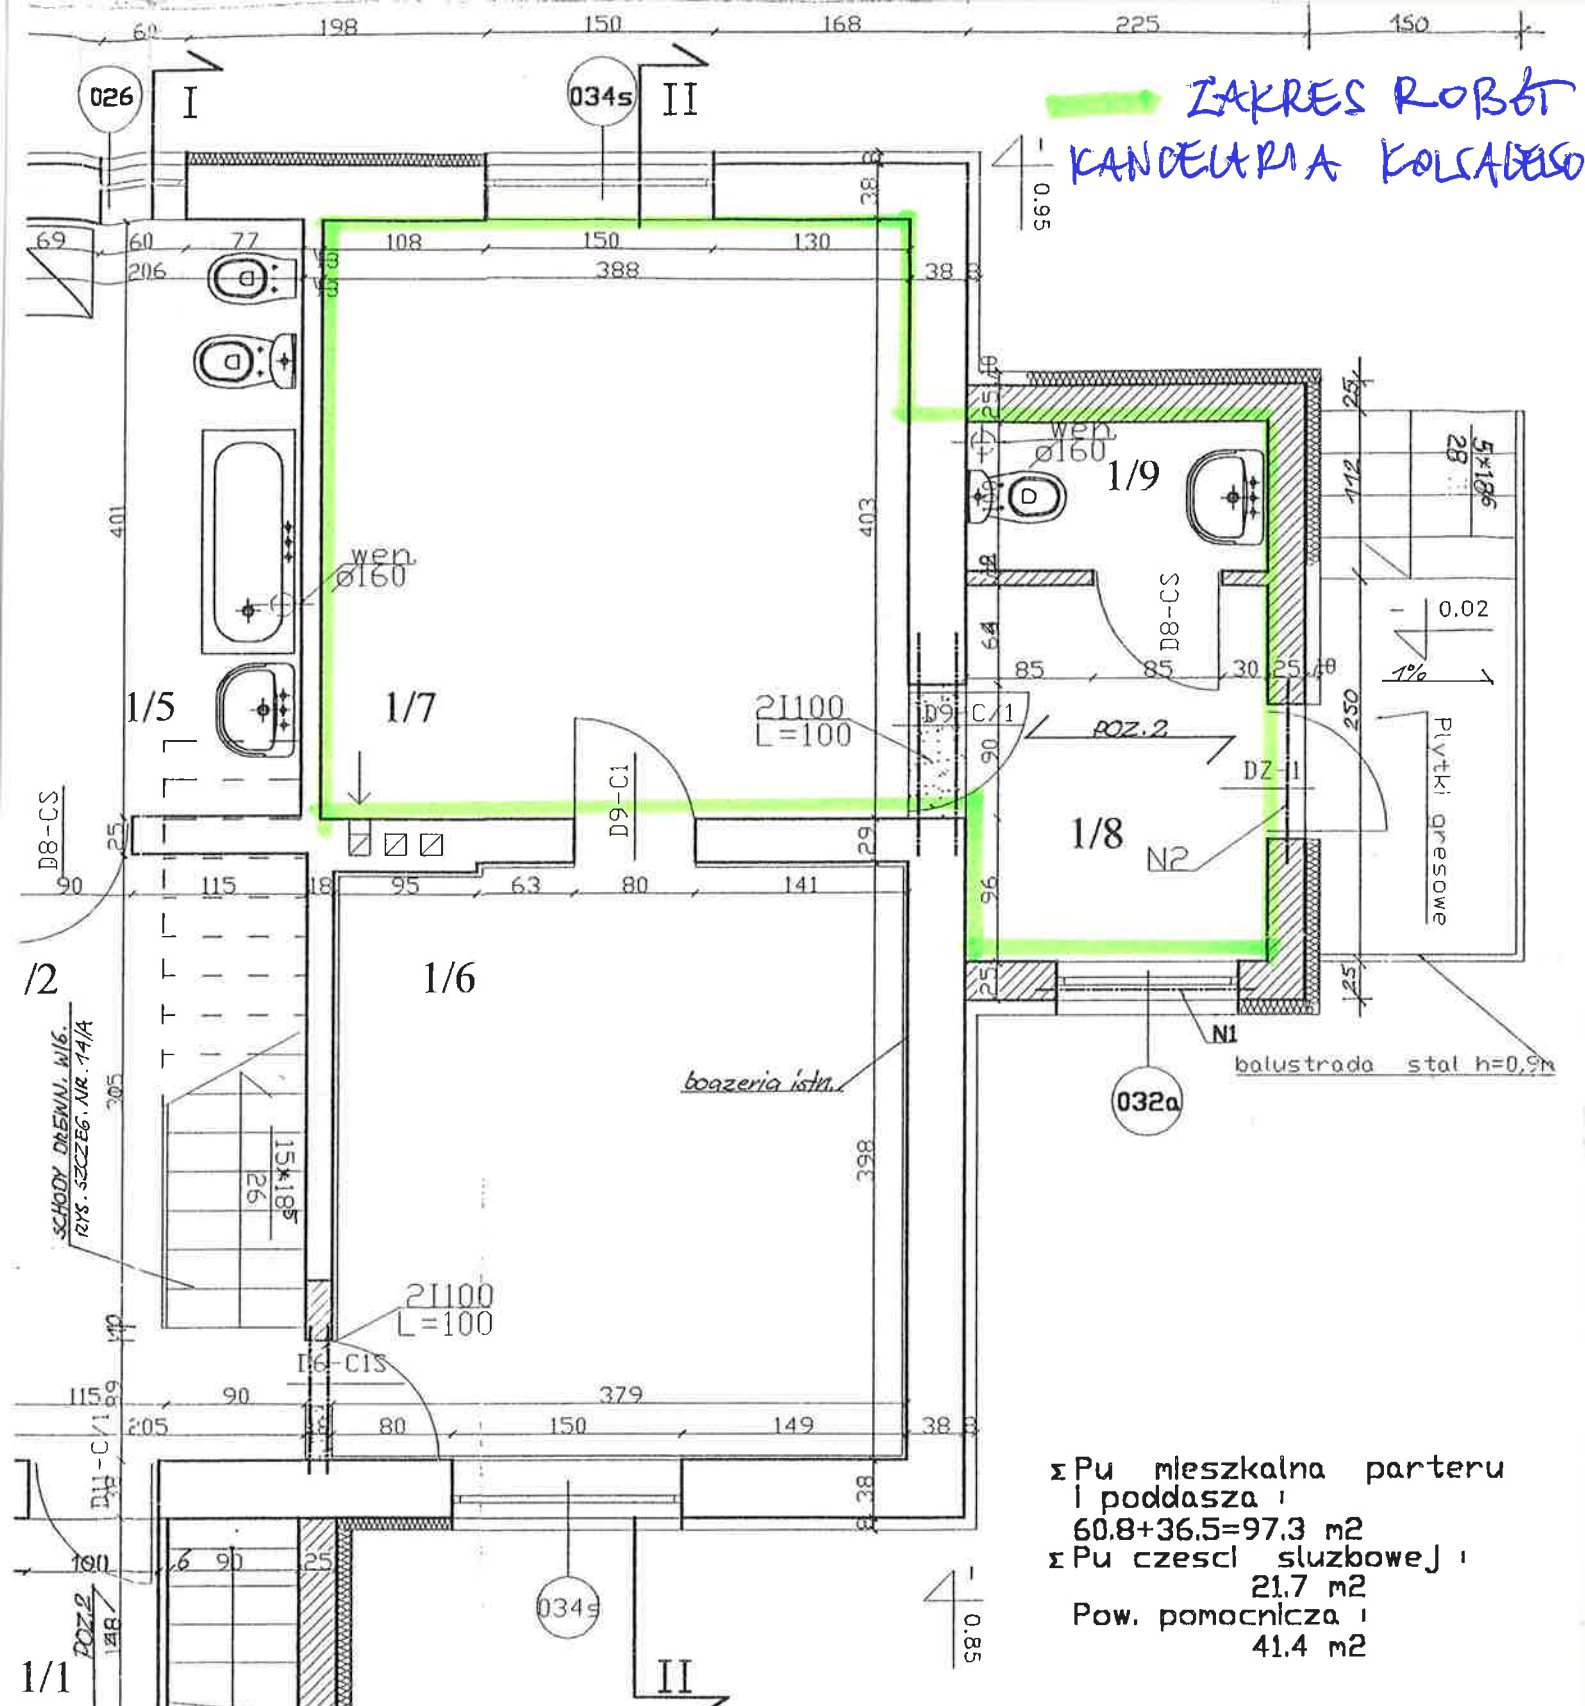

Σ Pu mieszkalna parteru i poddasza :
60.8+36.5=97.3 m²
Σ Pu części służbowej :
21.7 m²
Pow. pomocnicza :
41.4 m²

PARTER

Nr. pomieszcz.	Nazwa pomieszczenia	Rodzaj posadzki	Pow. użyt. [m ²]
1/1	Przedślonek	Pl. gresowe	5.0
1/2	Korytarz	Terakota	6.0
1/3	Kuchnia	Terakota	16.0
1/4	Pok. dzienny	Panele podłogowe	16.0
1/5	Lazienka	Terakota	7.6
1/6	Pok. syp.	deski lakierowane panele podłogowe (istniej.)	15.2
1/7	Kancelaria	Pl. gresowe	14.5
1/8	Poczekalnia	Pl. gresowe	4.6
1/9	W.C	Terakota	2.6
Razem			87.5 m ²