


ZESTAWIENIE POWIERZCHNI			
Lp.	NAZWA	POW. [m ²]	POSADZKA
0.1	Powierzchnia utwardzona	45,00	Kostka betonowa
RAZEM		45,00	

mgr inż. Piotr Cieślik
 Uprawnienia projektowe i wykonawcze
 w specj. instal. inż. nr ewid. upr. 4/86/O
 w specj. konstr.-budowl. nr ewid. upr. 12/94/O
 46-024 Luboszyce, ul. Kościelna 6B
 tel. 0642 372 550
 11/2022

Branża:	Temat projektu: Budowa wiaty wolnostojącej		
Architektoniczno-budowlana	Temat rysunku: RZUT PRZYZIEMIA	Skala: 1:100	Numer rys. A 0.2
Inwestor:	Gmina Lubniany, 46-024 Lubniany, ul. Opolska 104		
Adres budowy:	Luboszyce ul. Sportowa, dz. nr 413/18 k. m. 1, obręb 0089 Luboszyce		
Opracował:	Piotr Cieślik	Data: 11.2022	Podpis:




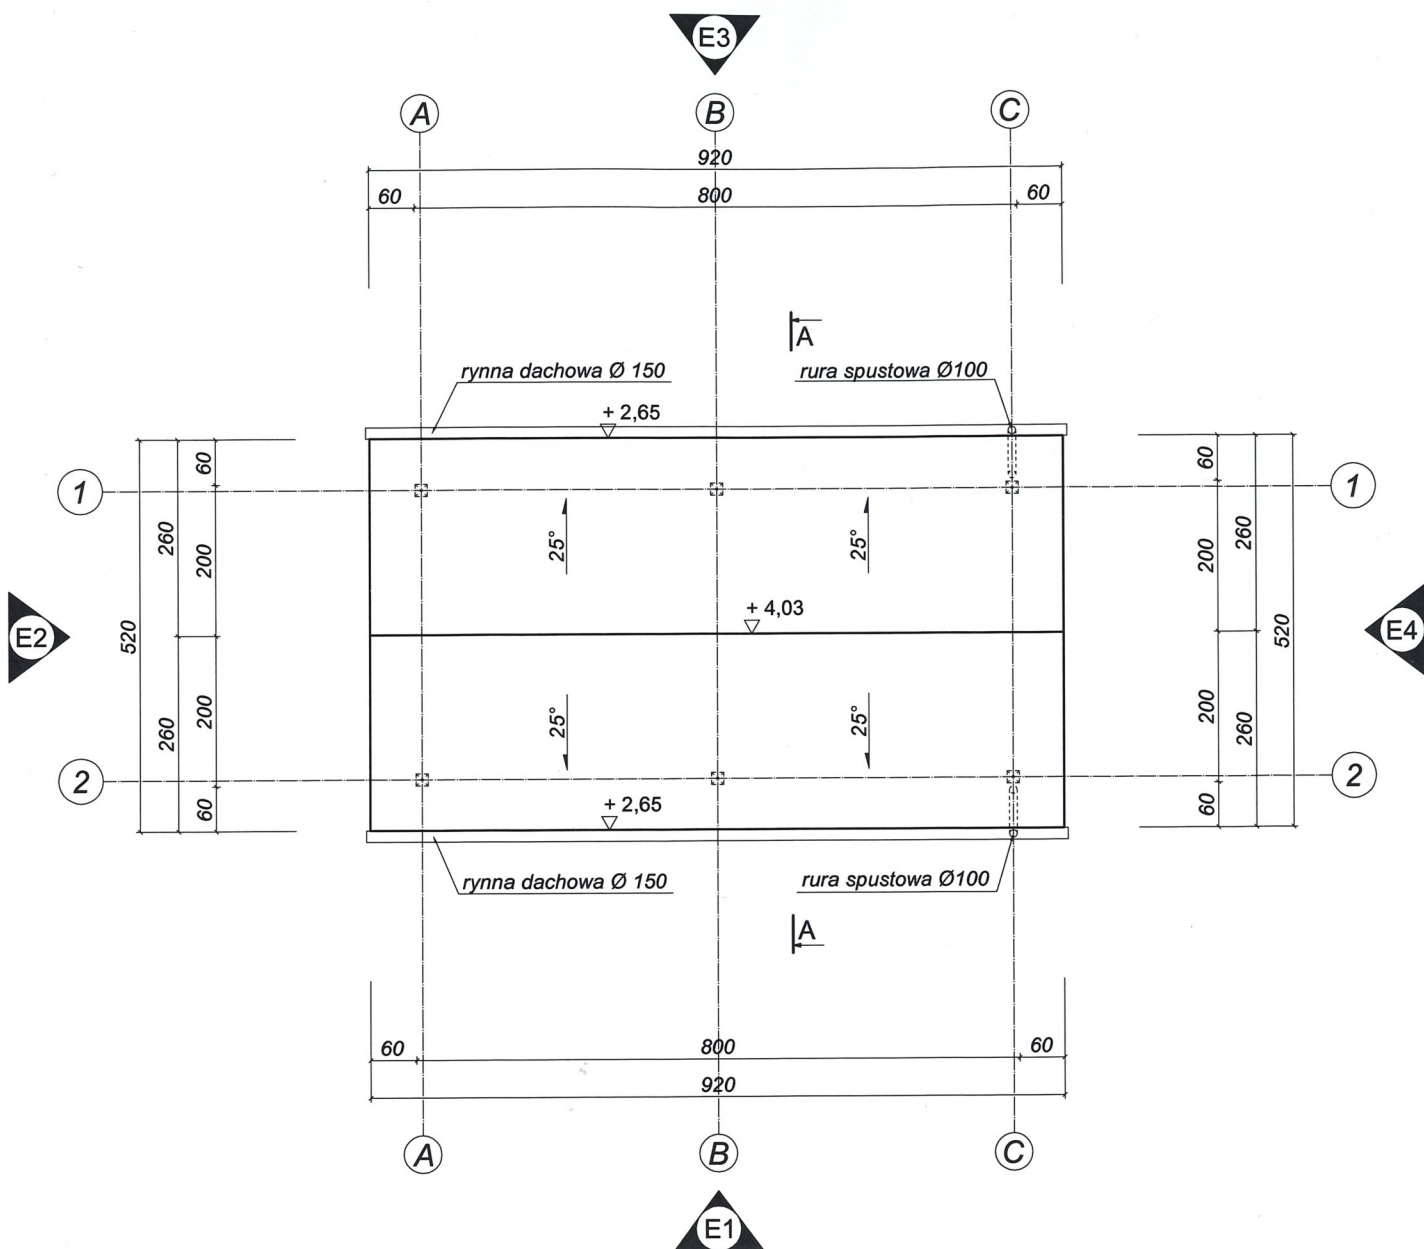


UWAGA:

- pokrycie dachu - dachówka ceramiczna - kolor grafitowy - 52,8 [m²];
- obróbki blacharskie, rynny (Ø150), rury spustowe (Ø100) - blacha tytan-cynk;
- nachylenie rynny w kierunku rury spustowej 0,5%;
- zastosować wywietrzniki kalenicowe i nawiewy okapowe;
- odprowadzenie wody opadowej z rynien rurami spustowymi po terenie posesji Inwestora;
- w miejscach niewalgczych (krawędzie, kalenica) stosować należy uszczelnienia i zabezpieczenia wg katalogu wybranego producenta.

mgr inż. Piotr Cieślak
 Upewnienia projektowe i wykonawcze
 w spec. instal.-inż., nr ewid. upi. 4/86/Op
 w spec. konstr.-budowl., nr ewid. upi. 12/84/Op
 46-022 Luboszyce, ul. Kłociska 6B
 tel. 0600 380 100
 11/2022

Branża:	Temat projektu:	Budowa wiaty wolnostojącej	
Architektoniczno-budowlana	Temat rysunku:	RZUT DACHU	Skala: 1:100
Inwestor:	Gmina Łubniany, 46-024 Łubniany, ul. Opolska 104		
Adres budowy:	Luboszyce ul. Sportowa, dz. nr 413/18 k. m. 1, obręb 0089 Luboszyce		
Opracował:	Piotr Cieślak	Data:	11.2022
Podpis:			

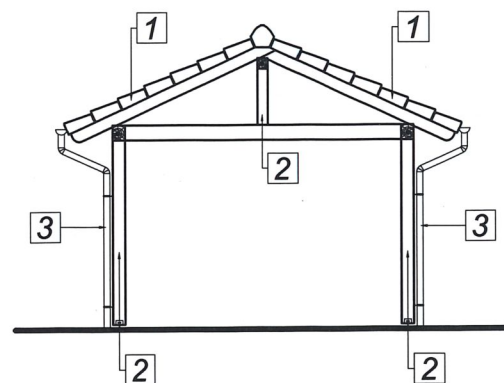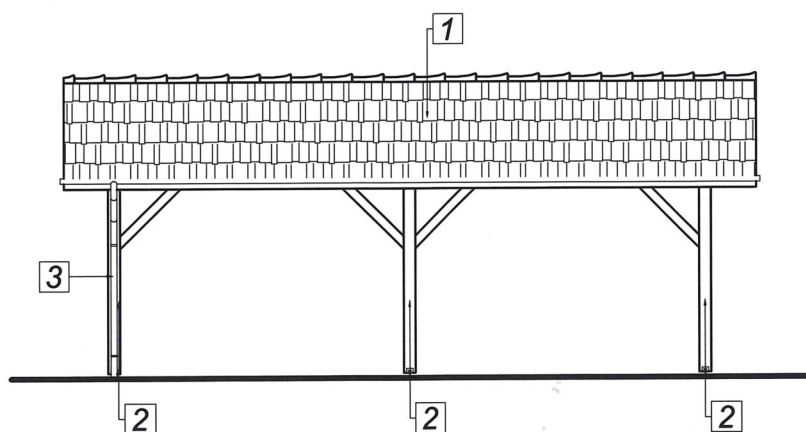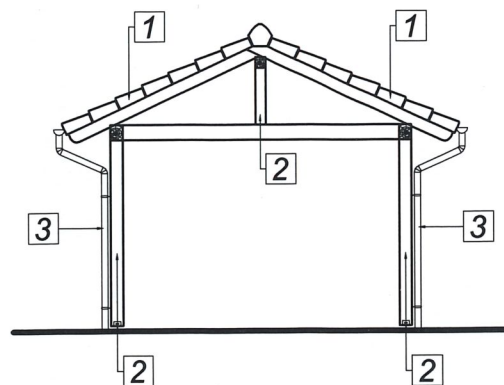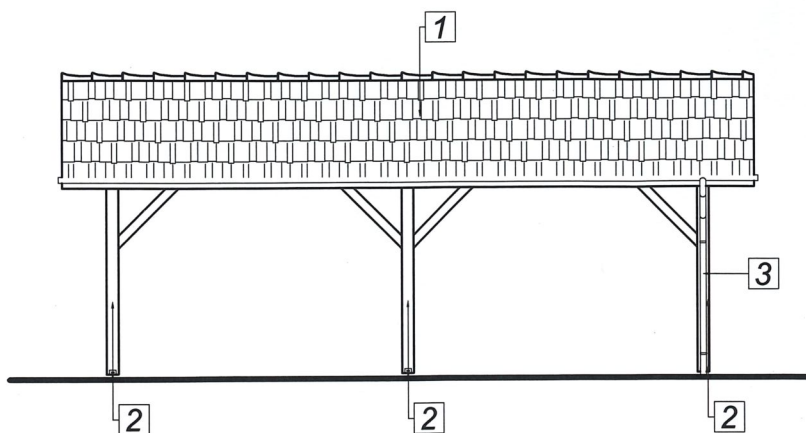

KOLORYSTYKA ELEMENTÓW BUDYNKU

1. POKRYCIE DACHOWE Z DACHÓWKI CERAMICZNEJ - kolor grafitowy
2. DREWNIANA KONSTRUKCJA - kolor ciemny brązowy
3. SYSTEM RYNNOWY Z BLACHY TYTAN-CYNK - kolor stalowy

mgr inż. Piotr Cieślik
 Uprawnienia projektowe i wykonawcze
 w specj. instal. inż. nr ew. upr. 4/86/Op
 w specj. konstr.-budowl. nr ew. t. upr. 12/8-1/Op
 46-022 Luboszyce, ul. Opolska 104
 tel. 600 110 100

Branża:	Temat projektu: Budowa wiaty wolnostojącej			
Architektoniczno-budowlana	Temat rysunku: ELEWACJE		Skala: 1:100	Numer rys. A 0.5
	Inwestor: Gmina Łubniany, 46-024 Łubniany, ul. Opolska 104			
Adres budowy: Luboszyce ul. Sportowa, dz. nr 413/18 k. m. 1, obręb 0089 Luboszyce				
Opracował: Piotr Cieślik		Data: 11.2022	Podpis:	