

MAPA DO CELÓW PROJEKTOWYCH

Skala 1:500

Powiat: zielonogórski

Jednostka ewidencyjna: 080907_2, Świdnica

Obręb: 080907_2.0007, Piaski

Działka: 134

Id. zgłoszenia: GG-1.6640.2421.2020

- Aktualizacja mapy wykonana we wrześniu 2020r przez geodetę Piotra Marciniaka nr upr 12209 zakres 1. 2.
- Niniejszą mapę opracowano na podstawie mapy syt.-wys. w skali 1:500 sekcja 5.165.24.16.2.1 oraz pomiaru uzupełniającego.
- Układ współrzędnych 2000. Poziom odniesienia Kronsztad 86.
- Nie wyklucza się istnienia w terenie innych, nie wykazanych na niniejszej mapie urządzeń podziemnych, które nie były zgłoszone do inwentaryzacji.
- Mapa została wykonana bez ustalenia obciążeń dotyczących służebności gruntowych. Granice działek zostały naniesione z mapy ewidencyjnej.
- Zakres aktualizacji zaznaczono linią przerywaną.

Zielona Góra, dn. 18.09.2020

Wykonał:

USŁUGI GEODEZYJNO - KARTOGRAFICZNE
PIOMAR Piotr Marciniak
65-167 Zielona Góra, ul. Zagłoby 10/3
piomar.geo@interia.pl tel. 605 543 953
NIP 973-017-33-67, Regon 970595210

GEODETA UPRAWNIONY
Piotr Marciniak
Piotr Marciniak
nr upr. 12209

POTWIERDZAM ZGODNOŚĆ KOPII Z ORYNAŁEM
20.12.2022 r.


MAPĘ UZUPEŁNIŁO O SIĘC EN
05.07.2021

GEODETA UPRAWNIONY

Piotr Marciniak
Piotr Marciniak
nr upr. 12209

Remont zjazdu jezdni ciągu pieszo-jezdnego
o łącznej powierzchni 100m²
(przewidziana nawierzchnia z masy bitumicznej
na istniejących płytach betonowych)

- wg odrębnego zamówienia

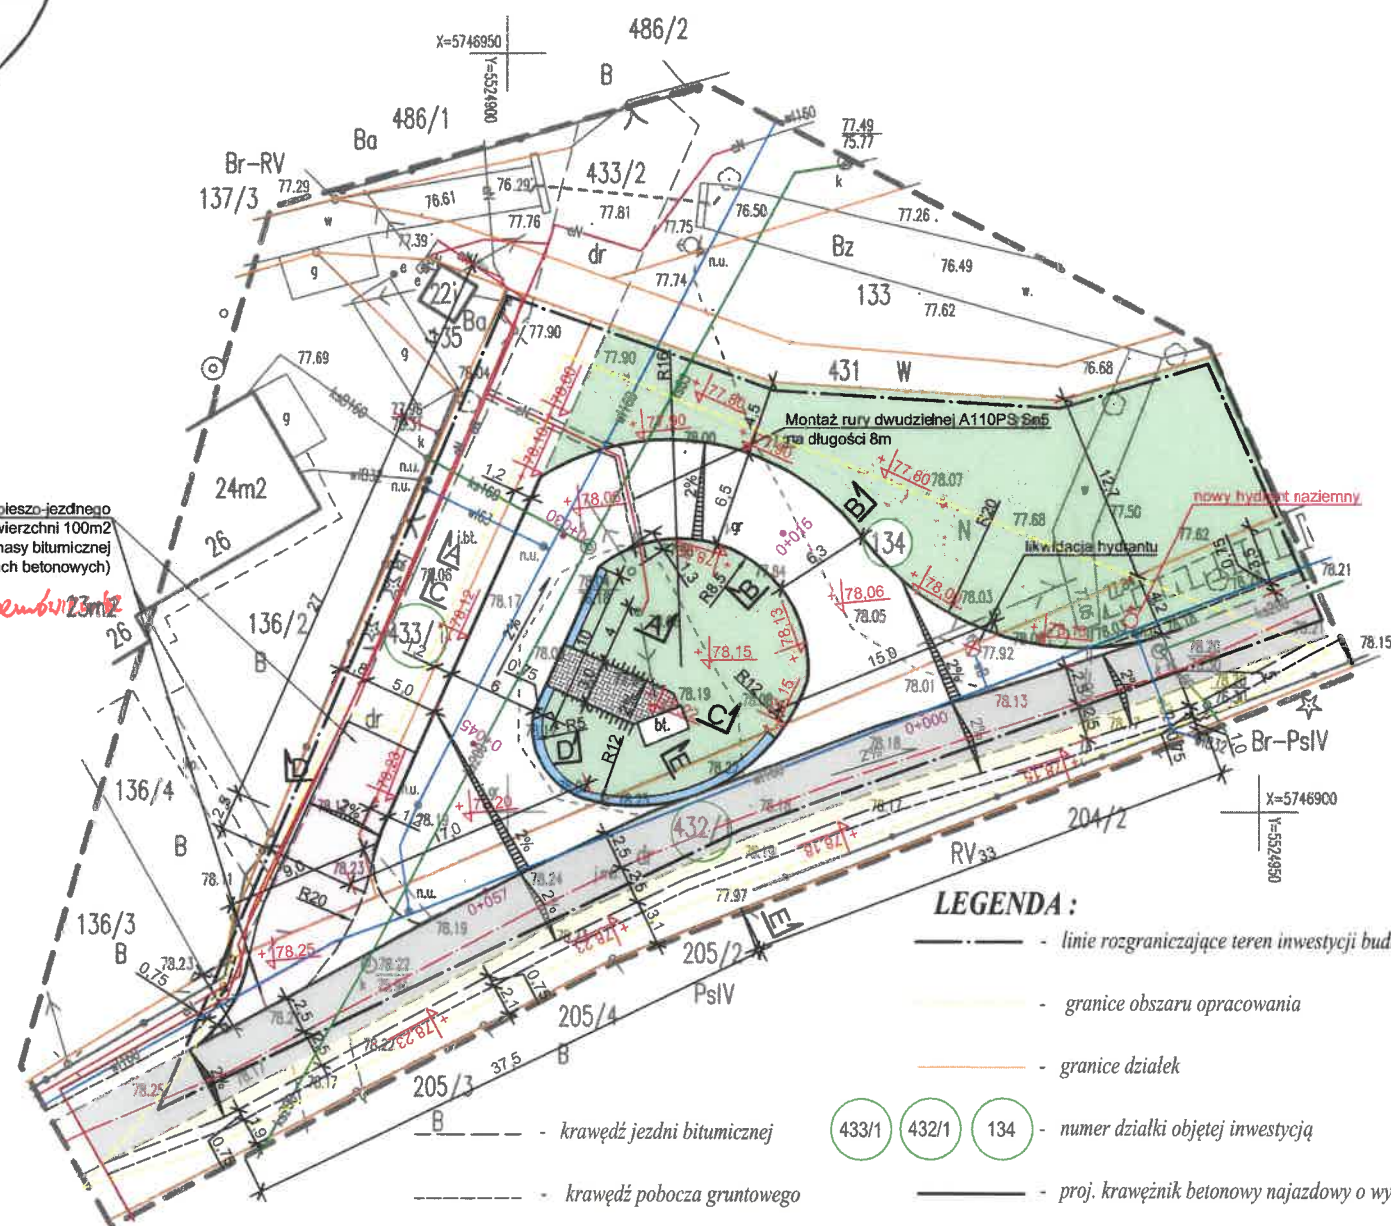

LEGENDA:

- linie rozgraniczające teren inwestycji budowy petli
- granice obszaru opracowania
- granice działek
- B — krawędź jezdni bitumicznej
- krawędź pobocza gruntowego
- oś jezdni drogi gminnej
- +78.25 - proj. rzędne wysokościowe
- tereny zieleni niskiej
- istn. linie elektroenergetyczne
- istn. sieć wodociągowa
- istn. sieć kan. sanitarnej
- istn. sieć elektroenergetyczna napowietrzna
- istn. sieć telekomunikacyjna napowietrzna
- proj. krawężnik betonowy najazdowy o wym. 15x22x100cm
- proj. obrzeże betonowe o wym. 8x30x100cm ciągu pieszego
- proj. utwardzenie ciągu pieszego z kostki bet.gr.8cm
- proj. nawierzchnia petli autobusowej z masy bitumicznej
- pobocze z tłuczni kamienno sz.0,75m
- bt. - istniejąca wiata przystankowa
- remont zjazdu drogi wewnętrznej - nakładka bitumiczna na płyty betonowe
- przebudowa drogi gminnej - odtworzenie jezdni drogi do szer.5,0m
- przebudowa drogi gminnej - nakładka bitumiczna

kostki bet.
BEATON gr. 8cm

- wg odrębnego zamówienia
- wg odrębnego zamówienia
- wg odrębnego zamówienia

W niniejszym dokumencie zostały opublikowane
wyniki pomiarów geodezyjnych i kartograficznych,
które zostały wpisane do ewidencji materiałów geodezyjnych i kartograficznych.
Wprowadzający państwowy
geodezyjny i kartograficzny
Identyfikator ewidencyjny
materiału zasobu - operatu
budowlanego
Data wpisania operatu
budowlanego do ewidencji
materiałów zasobu
Wzrost i podpis osoby
autoryzującej
Starosta Zielonej Góry
P.0809.2020.1980
2020-10-02
Geodeta
w Starostwie Powiatowym
w Zielonej Górze

Nazwa firmy:	PROJEKT BOGUMIŁA WOJCIECHOWSKA ul. Kamionkowa 1, 65-945 Zielona Góra		
Inwestycja: Adres:	BUDOWA PETLI AUTOBUSOWEJ WRAZ Z PRZEBUDOWĄ DROGI GMINNEJ W PIASKACH dz.nr nr ewid. 433/1, 432/1, 134 obręb 0007 Piaski, Jedn. ewidencyjna: 080907_2 Świdnica		
Inwestor:	Gmina Świdnica ul. Długa 38, 66-008 Świdnica	Branża: Architektoniczna	
Projektant: uprawnienia bud.: specjalność:	mgr inż. Krzysztof Świątek upr. bud. 24/2002/Gw konstrukcyjno-budowlana b/o	Podpis:	
Sprawdzająca: uprawnienia bud.: specjalność:	mgr inż. Tomasz Sierachan upr. bud. nr 31/04/2004r. konstrukcyjno-budowlana b/o	Podpis:	
Data: 20.12.2022	PROJEKT ZAGOSPODAROWANIA TERENU	Skala: 1:500	Rys. nr: PZT