

PRACOWNIA
ARCHITEKTONICZNA
DARIUSZ PARZENSKI

63-400 OSTRÓW WIELKOPOLSKI UL. GRAWERSKA 12
tel./fax 0-62 720 4119; tel. kom. 0603 137 637
e-mail: pracownia@parzenski.pl

INWESTOR

ZESPÓŁ SZKÓŁ PONADPODSTAWOWYCH
CENTRUM KSZTAŁCENIA USTAWICZNEGO
W PRZYGODZICACH UL. PTR 6
63-421 PRZYGODZICE

OBIEKT

PRZEBUDOWA I ZMIANA SPOSOBU UŻYTKOWANIA
NEUŻYTKOWEGO PODDASZA BUDYNKU
INTERNATU SZKOLNEGO Z PRZEZNACZENIEM
NA POKOJE MIESZKALNE

LOKALIZACJA

DZ. NR 213/41
JEDN.EWID. 301705_2.0009.AR_4
UL. PTR 11
63-421 PRZYGODZICE

ZESPÓŁ AUTORSKI

PODPIS:

ARCHITEKTURA PROJEKTANT
mgr inż. arch. Dariusz Parzeński
nr uprawnień 182/00/DUW

AutoCAD LT 2010 Serial No: 351-58071554

FAZA PROJEKT BUDOWLANY

BRANŻA ARCHITEKTONICZNA

RYSunEK RZUT POŁĄCZ DACHU


ZLECENIE 23/21

RYSunEK

DATA 03.2022

A03

SKALA 1:100

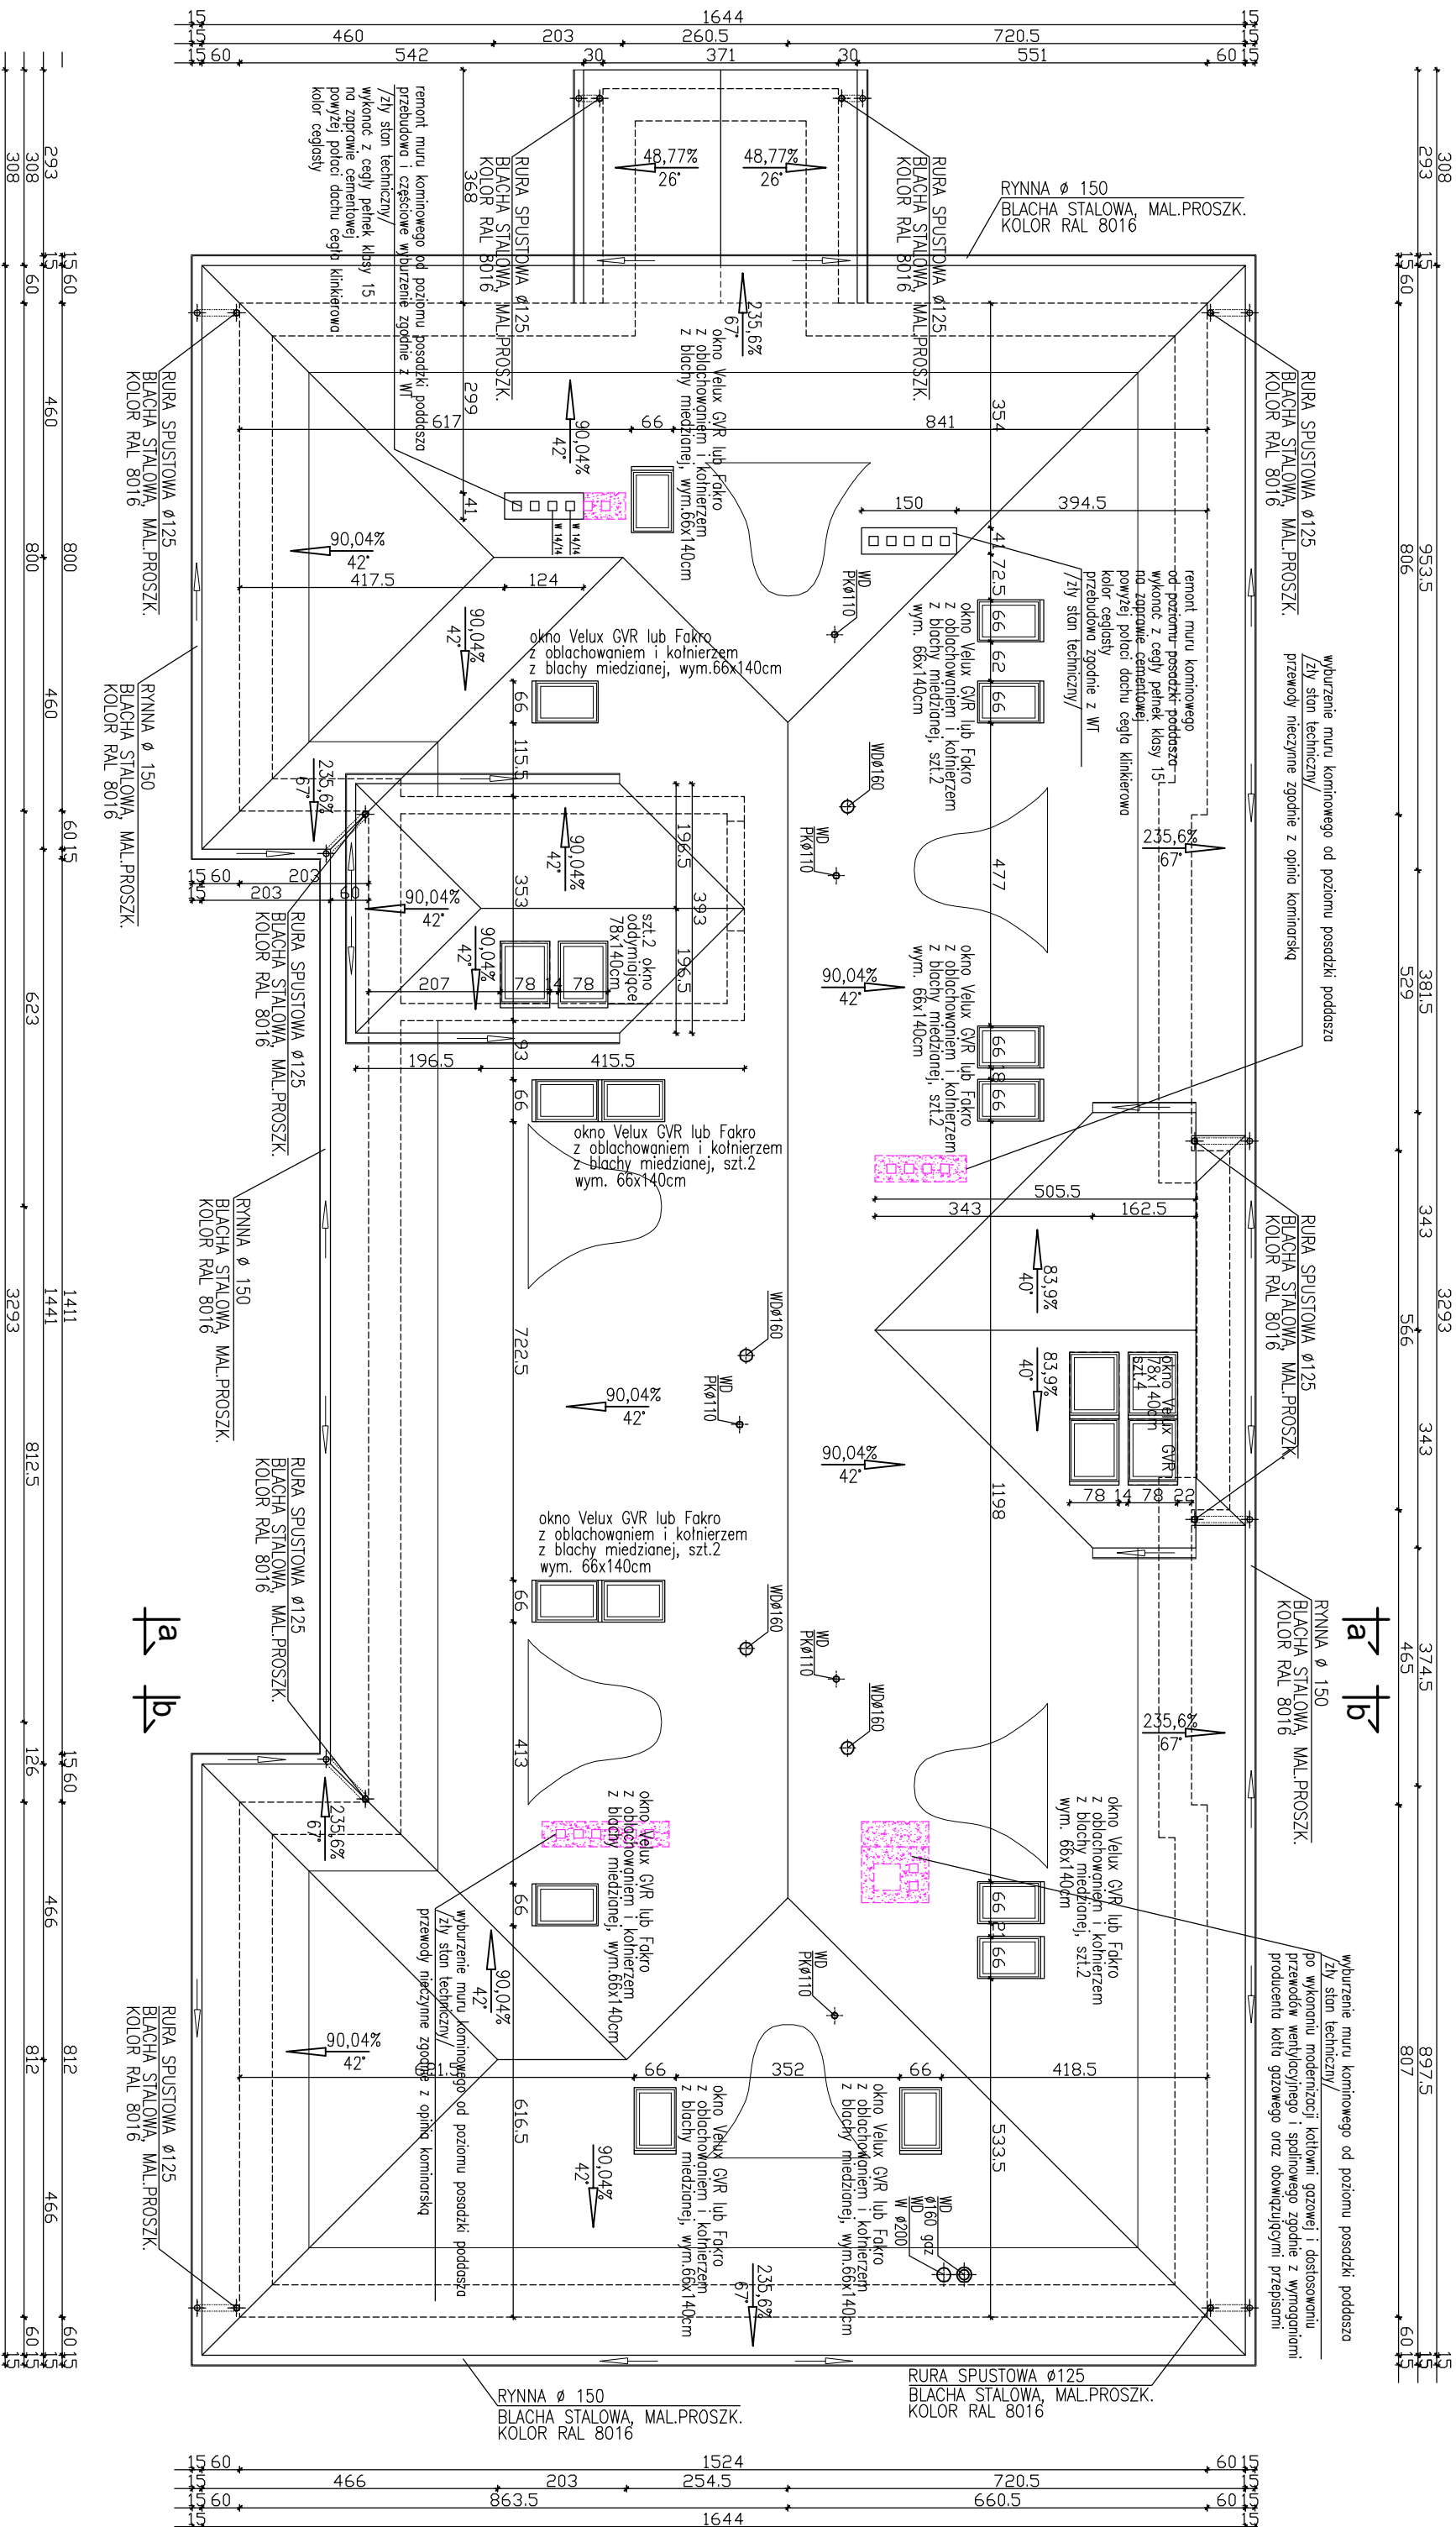

UWAGI:	
PROJEKT BRANŻY ARCHITEKTURA ROZPATRYWAĆ	WSZYSTKIE PRACE BUDOWANE NALEŻY PRZEWODZIĆ ZGODNIE
ŁĄCZENIE Z OPRACOWANIAM I BRANŻOWYMI I UZUPEŁNIACZKI	Z NINIEJSZYM PROJEKTEM, WARUNKAMI POZWOLENIA
NIEZAWISŁOŚĆ PROJEKTU I NIEPOWOLANIE DO WYKONANIA	ORAZ ZALECENIAMI PROJEKTANTU MATERIAŁÓW BUD.
PROJEKTANT NIE PRZYJMUJE ODPOWIEDZIALNOŚCI ZA WYKONANIE	WYKONANIE PRAC BUDOWY ORAZ ZA WYKONANIE PRAC BUDOWY
PROJEKTANT NIE PRZYJMUJE ODPOWIEDZIALNOŚCI ZA WYKONANIE	Z OPRACOWANIEM PROJEKTOWYM NALEŻY ZŁOŻYĆ
PROJEKTANT NIE PRZYJMUJE ODPOWIEDZIALNOŚCI ZA WYKONANIE	KIEROWNIKOWI BUDOWY, INWESTOROWI LUB PROJEKTANTOWI
PROJEKTANT NIE PRZYJMUJE ODPOWIEDZIALNOŚCI ZA WYKONANIE	ORAZ STOLARKI OKIENNEJ I DRZWIOWEJ NALEŻY WYKONAC
PROJEKTANT NIE PRZYJMUJE ODPOWIEDZIALNOŚCI ZA WYKONANIE	SZCZEGÓŁOWE POMIARY NA BUDOWIE
PROJEKTANT NIE PRZYJMUJE ODPOWIEDZIALNOŚCI ZA WYKONANIE	PRZEWODY WENTYLACYJNE DOY Ø125 NALEŻY ZŁOŻYĆ
PROJEKTANT NIE PRZYJMUJE ODPOWIEDZIALNOŚCI ZA WYKONANIE	TERMICZNE ORAZ ZASTOSOWAĆ WENTYLACJĘ WŁ. SYST.