


PROJEKT ZAGOSPODAROWANIA TERENU

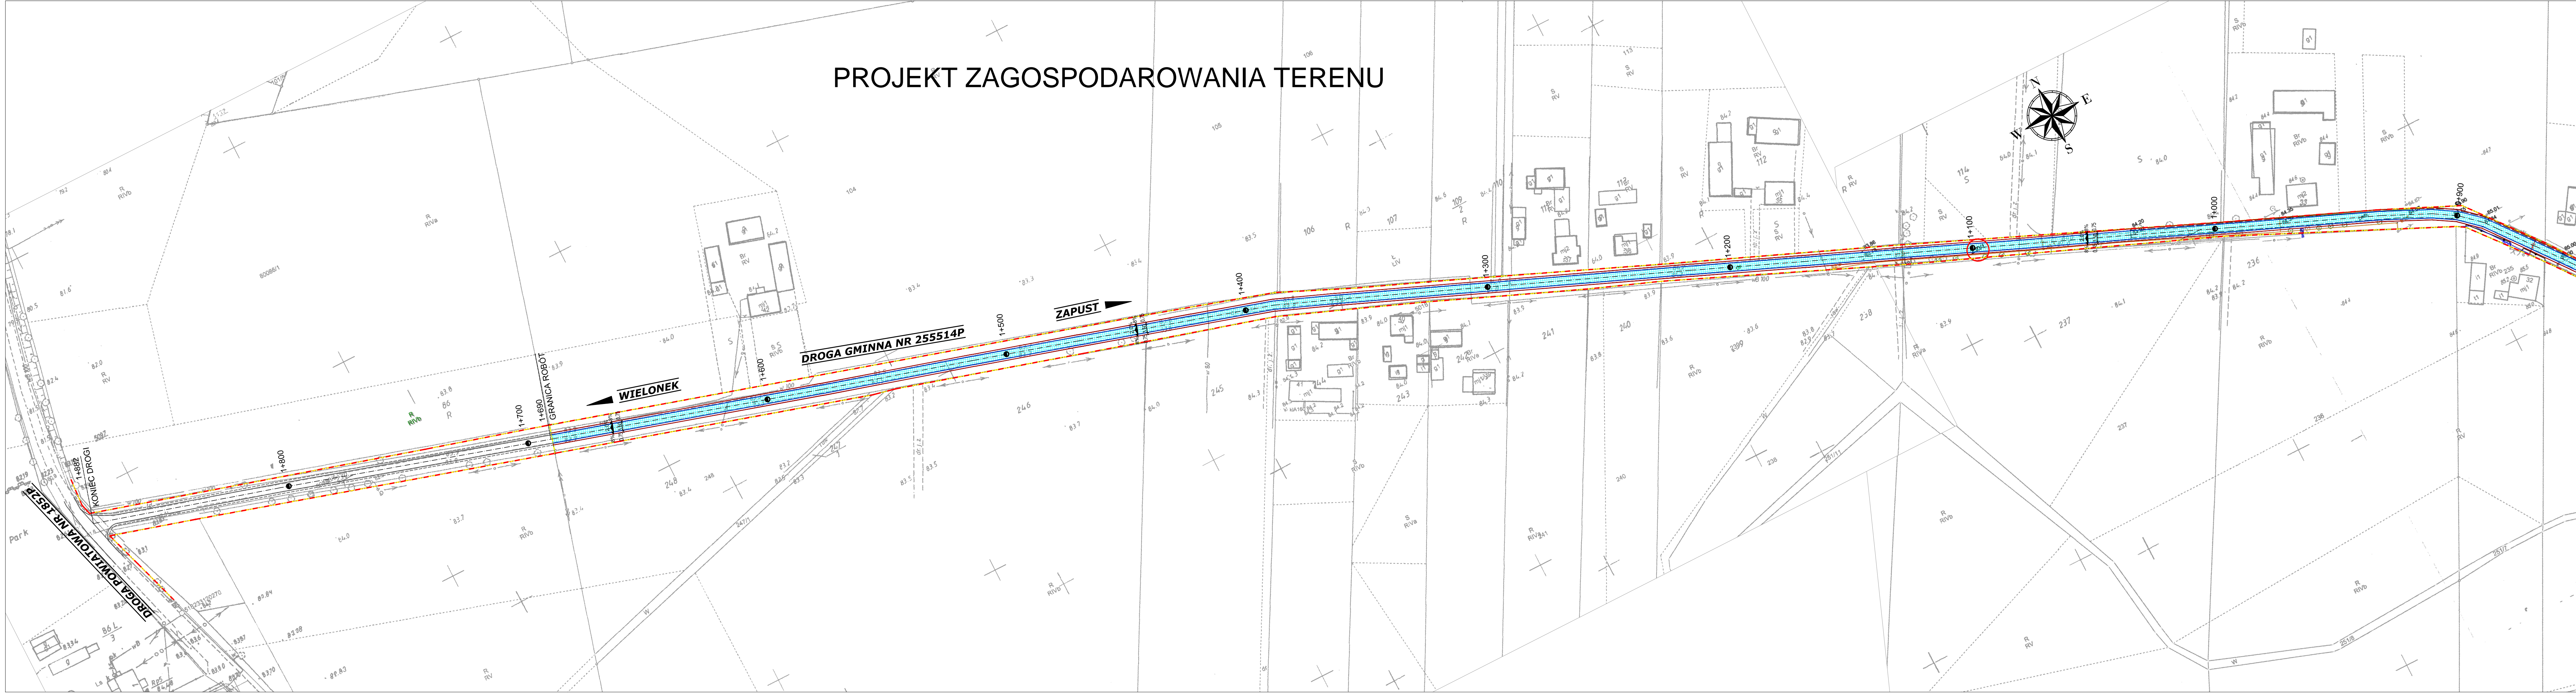

LEGENDA:

- granice działek
- - - granice pasa drogowego
- 229 nr działki, na której realizowana jest inwestycja
- krawężń remontowanej nawierzchni jezdni
- projektowany remont nawierzchni asfaltowej
- krawężń remontowanego pobocza

STUDIO PROJEKTOWE PE-DRO
Piotr Mańczak
64-500 Szamotuły, ul.Lazurowa 10

OBIEKT:

REMONT DROGI GMINNEJ NR. 255514P
ZAPUST – WIELONEK, GM. OSTRORÓG

INWESTOR:

GMINA OSTRORÓG
UL. WRONIECKA 14
64-560 OSTRORÓG

STADIUM:

PROJEKT BUDOWLANY

BRANŻA:

DROGOWA

TEMAT RYSUNKU:

PLAN SYTUACYJNY

SKALA:

1:1000

DATA:

01.2023

NR RYS:

03

PROJEKTOWAŁ:

IMIE I NAZWISKO

PROJEKTANT:

mgr inż. Piotr Mańczak
WKP/0078/P000/14

PODPIS: