

Mapa do celów projektowych

skala 1:500

miasto: Gorzów Wlkp. 086101\_1 obiekt: dz. 262/50, Hotel Metalowiec

obręb: 086101\_1.0007 Chróścik

AZYMUT Usługi Geodezyjne S.C.  
ul. Owcza 10 66-400 Gorzów Wielkopolski  
e-mail: biuro@geodezja-azymut.com  
tel. 668 010 309, 791 396 900

ID: WKG-IV.6640.230.2023

Kierownik prac: Halina Fisiak nr upr. 6806

Układ współrzędnych płaskich prostokątnych PL-2000

Układ wysokościowy: PL-EVRF2007-NH

Sprządzono dnia: 08.03.2023 r.


wykonał: Maciej Matusiak

nie wyklucza się urządzeń podziemnych nie wykazanych na mapie,

nie zgłoszonych do Inwentaryzacji lub nie wykazanych w jednostkach branżowych.

LEGENDA:

zakres aktualizacji

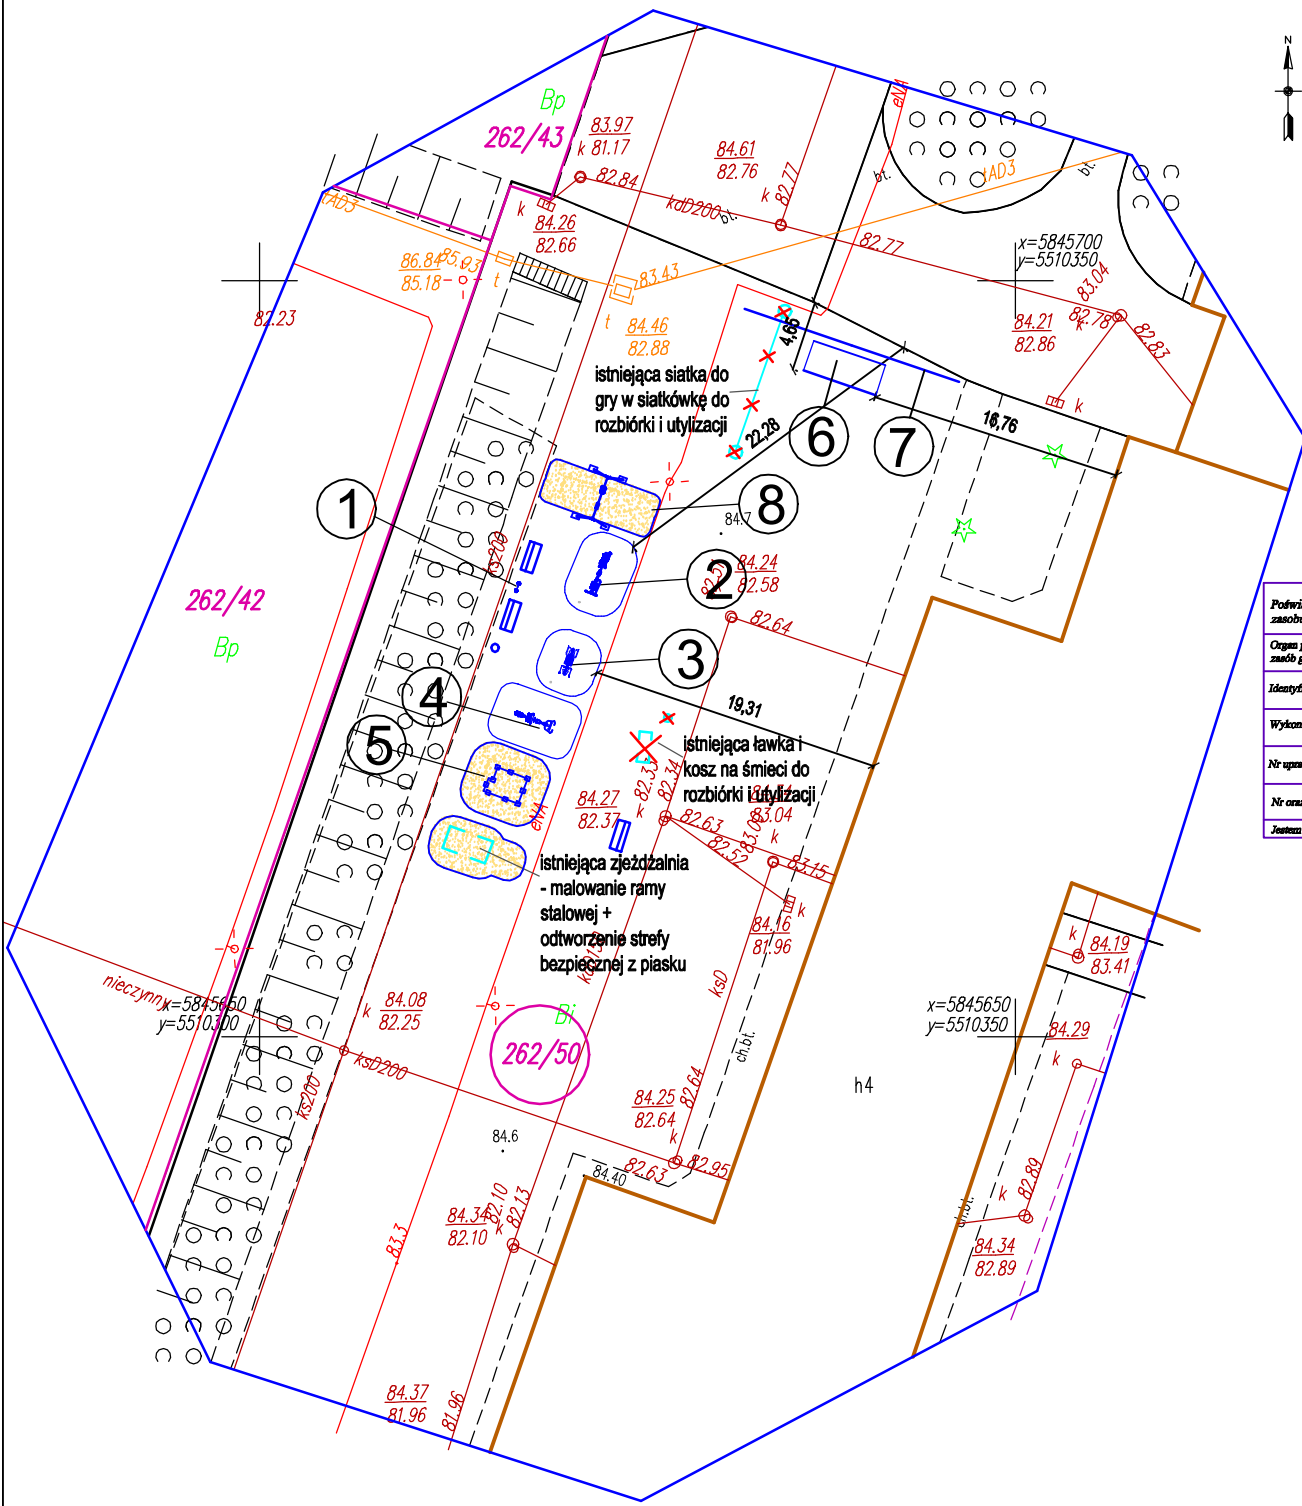

Podpisz się, zgodność niniejszej kopii z treścią materiału państwowego zasobu geodezyjnego i kartograficznego	
Organ prowadzący państwowy zasób geodezyjny i kartograficzny	Prezydent Miasta Gorzowa Wielkopolskiego
Identyfikator zgłoszonej pracy	WKG-IV.6640.230.2023
Wykonawca prac geodezyjnych	AZYMUT Usługi Geodezyjne S.C. ul. Owcza 10 66-400 Gorzów Wlkp. NIP 599 319 43 53
Nr uprawnień zawodowych kierownika prac geodezyjnych	6806
Nr oraz data wystawienia protokołu weryfikacji	WKG-IV.6640.230.2023_1 10.03.2023 r.
Jestem świadomy odpowiedzialności karnej za złożenie fałszywego oświadczenia	

Zestawienie projektowanych urządzeń:

1. Tablica z regulaminem
2. Biegacz + orbitrek na wspólnym pylonie
3. Wyciskanie siedząc + wyciąg górny na wspólnym pylonie
4. Prasa nożna i wioślarz na wspólnym pylonie
5. Urządzenie typu streetworkout ze strefą bezpieczeństwa z piasku
6. Bramka piłkarska 500x200x208 z siatką 4mm
7. Piłkochwył 15x4m
8. Huśtawka podwójna stalowa kubełek z łańcuchem+deska

za zgodność mapy z oryginałem

..... dnia 11.04.2023r.

LEGENDA:

- ławka z oparciem - 3 szt.
- kosz na śmieci 35l - 1 szt.

262/42 numer działki

262/50 numer działki objętej opracowaniem

granica działki

Investor:	Administracja Domów Mieszkalnych nr 5 ul. Gwiazdzista 4 66-400 Gorzów Wlkp.	
Jednostka projektowa:	Siedem Wzgórz Krzysztof Leśnicki ul. Poznańska 2 66-400 Gorzów Wlkp.	
Obiekt budowlany:	Siłownia zewnętrzna dla dzieci przy hotelu Metalowiec przy budynku ul. Złotego Smoka 6 w Gorzowie Wlkp. na działce nr 262/50, obręb 7 Chróścik w Gorzowie Wlkp.	
Rysunek:	Projekt zagospodarowania terenu	
Projektant:	mgr inż. arch. Jakub Koralewski	.....
	upr. do projektowania w spec. architektonicznej nr LOIA/20/2006/GW	
Opracował:	mgr inż. Krzysztof Leśnicki	.....
Numer rysunku:	2	
Skala:	1:500	
Data:	20.03.2023r.	