


RZUT II PIĘTRA (segment A) skala 1:100

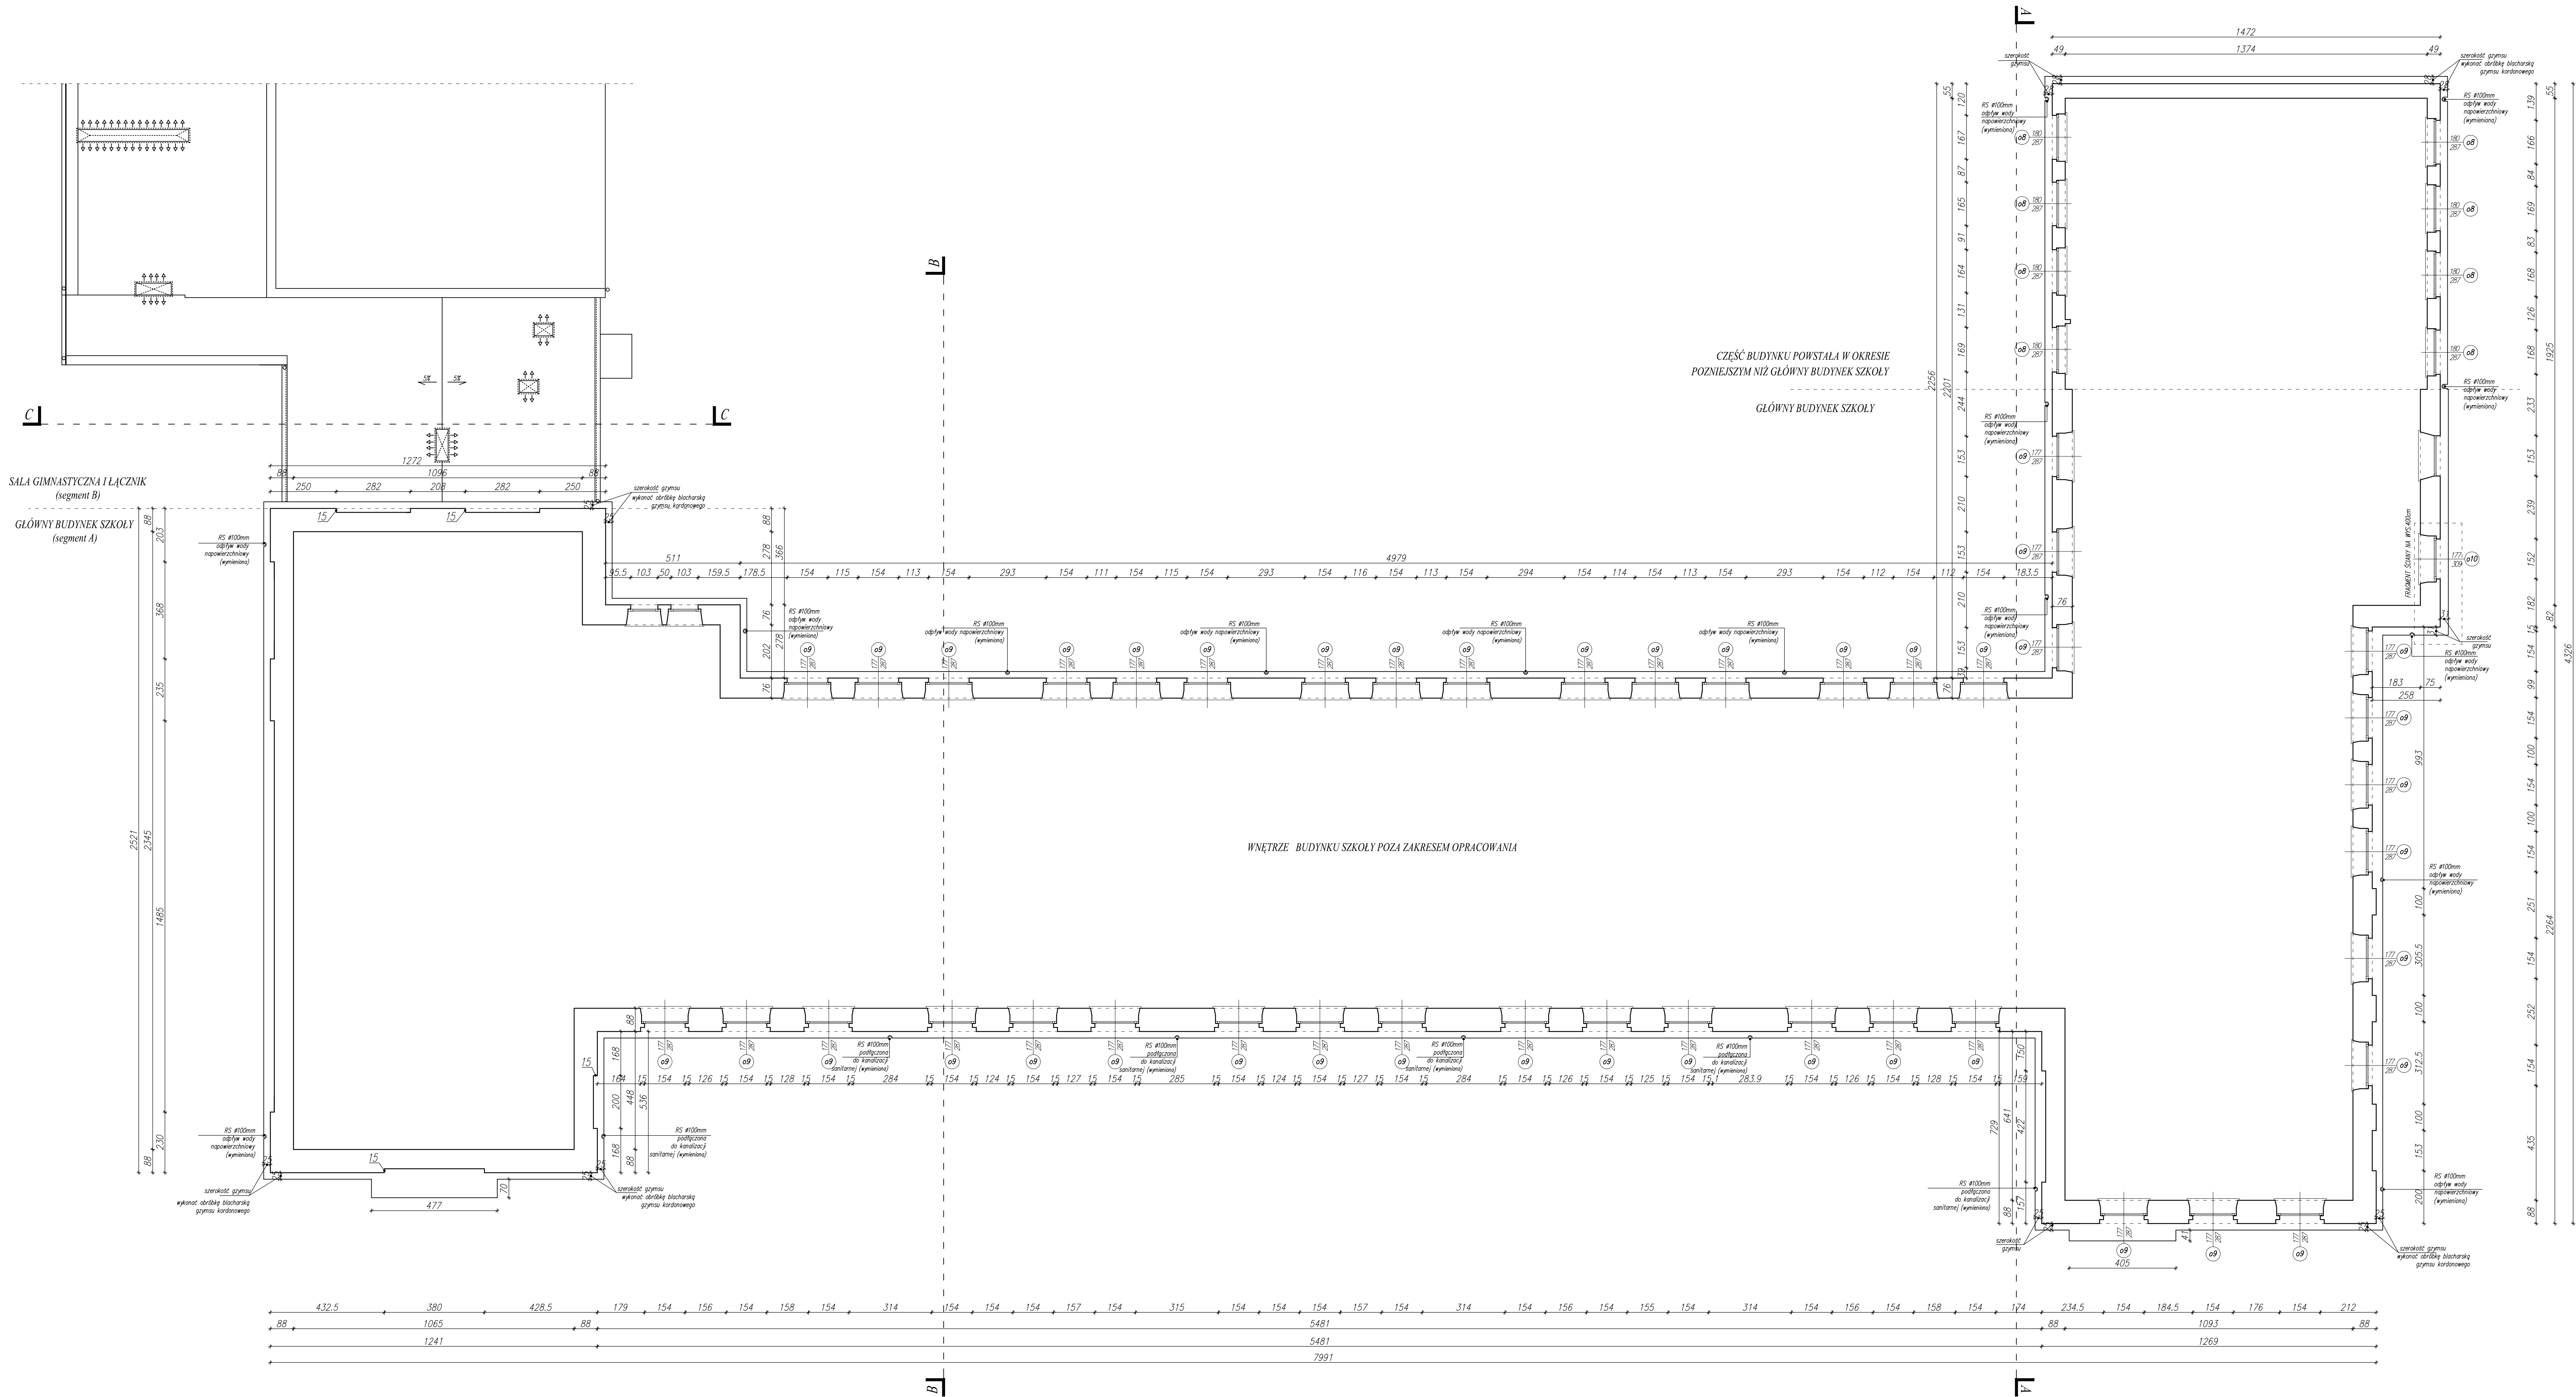

UWAGA!!!
W ISTNIEJĄCYCH OTWORACH OKIENNYCH
POZOSTAWIĆ WĘGARKI

FRAGMENT SZCZYTU NA WYS. 4000mm

UWAGA:
• WYMIARY ELEMENTÓW I ICH USTYWIENIE WYKAZUJĄCE Z PROJEKTU KONSTRUKCYJNEGO NALEŻY KOORDYNOWAĆ Z DOKUMENTACJĄ ARCHYTEKTONICZNĄ. WZGLĘDNE ROZMIAROWANIE W TEJ KIESZCI NALEŻY ROZSTRZYGAĆ W POROZUMIENIU Z AUTOREM PROJEKTU.
• WYSTĘPUJĄCE W PROJEKcie UWAGA DOTYCZĄCE INSTALACJI ELEKTRYCZNYCH, SANITARNYCH, WENTYLACYJNYCH, ITP., NALEŻY NA BEZPIECZNO KOORDYNOWAĆ Z OPRACOWANIAM BRANŻOWYMI.
• ROZMIAROWANIE W WYMIARACH NALEŻY KORYGOWAĆ W NATURZE.

ISTNIEJĄCA STOLARKA OKIENNA
DREWNIANA/PCV DO POZOSTAWIENIA

STOLARKA OKIENNA DO WYMAGU

— KRATA W OKNIE
— WYBURZENIA
— ZAMUROWANIA

Jednostka projektowa:	DF-Studio Projektowe s.c.	ul. Dojlidy Fabryczne 23 15-565 Białystok tel.14 (857) 417 091
Rodzaj opracowania:	PROJEKT WYKONAWCZY	
Temat:	REMONT I MODERNIZACJA ZESPÓŁU SZKÓŁ OGÓLNOKSZTAŁCĄCYCH W ŁOMŻY	
Adres:	Liceum Ogólnokształcące, im. Tadeusza Kościuszki w Łomży 18-400 Łomża, ul. Remanowicza 3, dz. nr ew. 10/146	
Inwestor:	Urząd Miejski w Łomży, Stary Rynek 14, 18-400 Łomża	
Rysownik:	RZUT II PIĘTRA (segment A)	
Projektant architekci:	mgr inż. arch. Sławomir Maksimowicz BI / 99 / 92, POKA.PD-007	podpis:
Współpraca:	mgr inż. arch. Marta Antonienko mgr inż. arch. Emilia A. Dawidowicz	
Sprawdzający architekci:	mgr inż. arch. Mirosław Sznarski BI / 152 / 91, POKA.PD-006	
Data:	20.10.2009 r. skala 1:100	Nr rys. A - 3