


- UWAGI:
1. WSZYSTKIE PRACE WYKONAĆ ZGODNIE Z PROJEKTEM BUDOWLANYM, POLSKIMI NORMAMI ZASADAMI WIEDZY TECHNICZNEJ I PRZEPISAMI BHP
  2. WSZYSTKIE ZASTOSOWANE MATERIAŁY MUSZĄ ODPOWIEDZIAĆ POLSKIMI NORMAMI, POSIADAĆ NIEZBĘDNE ATYSTY I SPELNIAC OBOWIĄZUJĄCE PRZEPISY
  3. PRACE NALEŻY REALIZOWAĆ WYŁĄCZNIE W OPARCIU O PROJEKT TECHNICZNY, KTÓRY STANOWI ODRĘBNE OPRACOWANIE
  4. WYKONAWCA PRAC JEST ZOBOWIĄZANY ZAPROWADZIĆ SIĘ Z CAŁOŚCIĄ DOKUMENTACJĄ PROJEKTOWĄ
  4. W PRZYPADKU STwierdzenia nieścisłości, błędU lub wątpliwości interpretacyjnych, WYKONAWCA PRZED PRZYSTĄPIENIEM DO PRAC POWINIEN WYJAŚNIĆ SPORNE KWESTIE Z INWESTOREM I PROJEKTANTEM.
  5. WPROWADZANIE ROZMIĄŻAN ZAMIENNYCH WOBEC OKREŚLONYCH W DOKUMENTACJI JEST MOŻLIWE PO UZYSKANIU AKCEPTACJI INWESTORA I PROJEKTANTA.
  6. NIEZALEŻNIE OD STOPNIA DOKŁADNOŚCI DOKUMENTACJI PROJEKTOWEJ WYKONAWCA ZOBOWIĄZANY JEST DO UZYSKANIA DOBRZEJ REZULTATU KONKOWEGO PRZY UZYSKANIU OKREŚLONYCH W DOKUMENTACJI PARAMETRÓW.

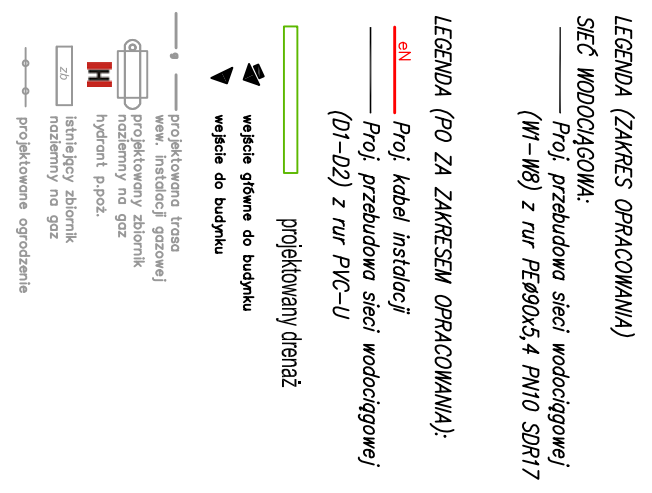

Zgodnie z Rozporządzeniem Ministra Rozwoju w sprawie szczegółowego zakresu i formy projektu budowlanego z dnia 11 września 2020 r. (wraz z późn. zmianami) § 15 ust. 1. poświadczam za zgodność z oryginałem niniejszą kopię mapy do celów projektowych.

Woj.: wielkopolskie  
Powiat: nowotomski  
Jednostka ewidencyjna: Miasto Opalenica  
Obręb ewidencyjny: 301505\_4.0001 Opalenica  
Godło Mapy: 5.175.33.01.4.3  
Układ współrzędnych: 2000/15  
Układ wysokościowy: Kronsztadt 86  
Mapa aktualna na dzień 15.03.2022  
GK.6642.695.2022

Nie wklucza się istnienia w terenie innych nie wykazanych na niniejszej mapie urządzeń podziemnych, które nie były zgłoszone do inwentaryzacji.

Wykonanie niniejszej mapy nie było poprzedzone ustaleniami dotyczącymi ewentualnych służebności gruntowych obciążających grunty położone w granicach projektowanej inwestycji budowlanej.

Oświadczam, że niniejszy dokument został opracowany w wyniku prac geodezyjnych i kartograficznych, których rezultaty zawiera operat techniczny zweryfikowany. Jednocześnie informuję, że jestem świadomy odpowiedzialności karnej za złożenie fałszywego oświadczenia.

Oświadczam, że niniejszy dokument został opracowany w wyniku prac geodezyjnych i kartograficznych, których rezultaty zawiera operat techniczny zweryfikowany. Jednocześnie informuję, że jestem świadomy odpowiedzialności karnej za złożenie fałszywego oświadczenia.

Identyfikator złożenia prac geodezyjnych	GK.6642.695.2022
Organ służby geodezyjnej, który otrzymał zgłoszenie	Starosta Nowotomski
Wykonawca prac geodezyjnych	GEONIT Usługi Geodezyjne Mateusz Zadroga
Nr protokołu pod którym dokument został przyjęty do zasobu oraz numer operatu	Protokół nr 2 P.3015.2022.743
Imię i nazwisko oraz numer uprawnień zawodowych wykonawcy prac	inż. Mateusz Zadroga Geodeta Dp/Budowlany Nr 23324

**GEONIT**  
Usługi Geodezyjne i Kartograficzne  
Mateusz Zadroga  
ul. Kościeliska 18, 62-065 Grotzisk Wlkp.  
tel. 504 963 544  
NIP: 995015834-1, REGON: 386255755

JEDNOSTKA PROJEKTOWA:		INWESTOR:	
<b>B INVEST Sp. z o.o.</b> www.binvest.pl, ul. Jana Matejki 43, 41-800 Zabrze		GMINA OPALENICA URZĄD MIEJSKI W OPALENICY ul. 3 Maja 1, 64-330 Opalenica	
NAZWA:	BUDOWA KORTU TENISOWEGO O NAWIEZCZNI TWARDEJ WRAZ Z ZAASZEWIEM O STALEJ KONSTRUKCJI W OPALENICY	ADRES:	Stadion Miejski w Opalenicy, ul. Parkowa 46, działka o nr ewkl. 223/8 w Opalenicy; obręb ewkl. 301505_4.0001 Opalenica
TITUL RYSUNKU:	<b>PROJEKT ZAGOSPODAROWANIA TERENU PRZEKLADKA SIĘCI WODOCIĄGOWEJ</b>	FUNKCJA:	mgr inż. Aleksander Mazur
PROJEKTANT:	BRANŻA INST. SANITARNE:	PROJEKT: 2022	BRANŻA: SANITARNA
MIEJ NAWIĄSNO SPECJALNOŚĆ - NR UPRAWNIENI		DATA: 12.2022	NR RYSUNKU: 01
Uprawnienie budowlane do projektowania bez ograniczeń w specjalności instalacyjnej w zakresie sieci, instalacji i urządzeń cieplnych, wentylacyjnych, gazowych, wodociagowych i kanalizacyjnych nr SLK4278900S12		SKALA: 1 : 500	
Nr na Bicie członków Stowarzyszenia Okręgowej Izby Inżynierów Budowlanych: SLK157866112			
FAZA: PROJEKT BUDOWLANY			