

**LEGENDA - stanowiska obsługi, komórki organizacyjne, inne**

**SALA A**

- 1) SO 15 - KASA 1, SO 16 KASA 2,
- 2) SO 1 INFORMACJA
- 3) SO 2,3 KANCELARIA
- 4) SO 4 ZAPROSZENIA DLA CUDZOZIEMCÓW
- 5) SO 5-7 PASZPORTY
- 6) SO 8,9 ARCHITEKTURA
- 7) SO 9-11 GEODEZJA
- 8) SO 13,14 KOMUNIKACJA
- 9) WOM naczelnicy -zaplecze

**SALA B**

- 1) SO 17,18 PRAWA JAZDY
- 2) SO 19-25 REJESTRACJA POJAZDÓW

**HOLL**

- 1) OCHRONA

**ZAŁĄCZNIK 2a**  
do zapytania ofertowego

segment A

38 TABLICZEK, w tym 25 stanowiska obsługi, 1 pom. biurowe, 3 pom. służbowe UWAGA: pomieszczenia oznaczone w kolorze zielonym bez tabliczek.

UWAGA: pomieszczenia oznaczone w kolorze zielonym bez tabliczek.

SO- stanowisko obsługi


**SZCZEGÓLOWA SPECYFIKACJA TABLICZEK OKREŚLONA W ZAŁ. 3 DO ZAPYTANIA OFERTOWEGO**

WEJŚCIE B

WYJŚCIE

segment B

WEJŚCIE A

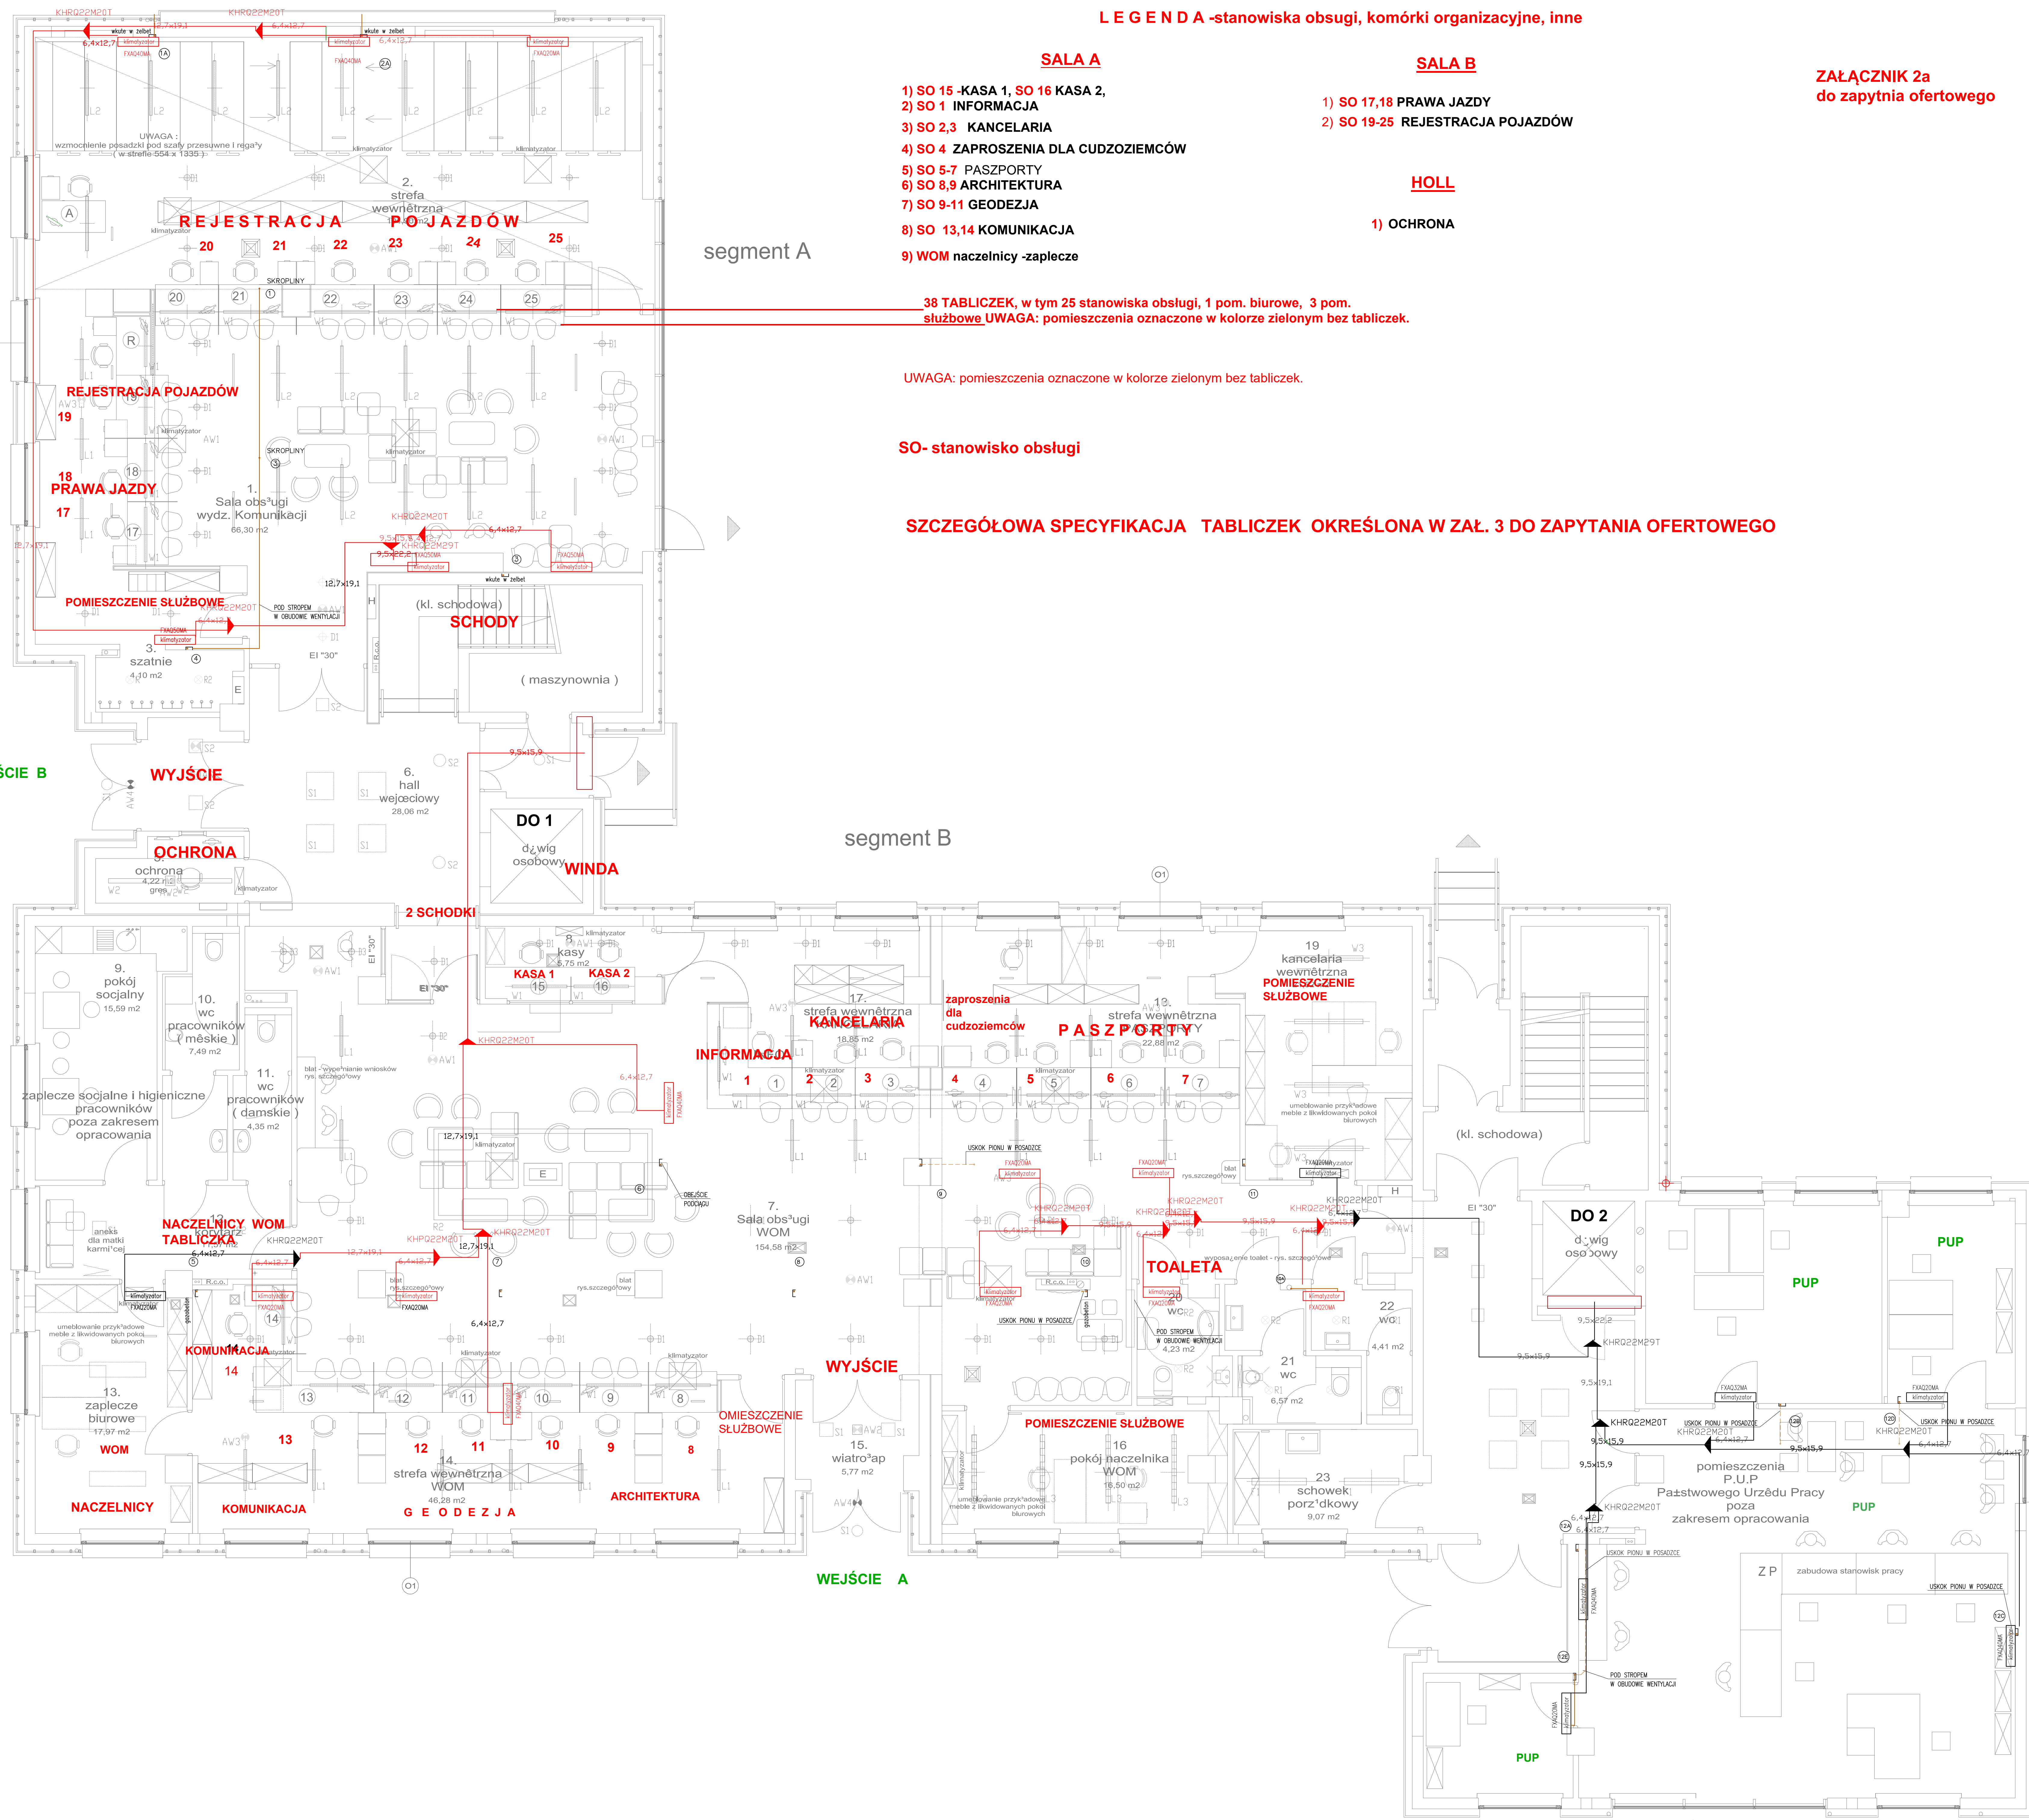

UWAGI:  
- KOLOREM CZERWONYM OZNACZONO INSTALACJE ORAZ JEJ ELEMENTY PRZEZNACZONE DO DEMONTAŻU.  
- KOLOREM BIAŁYM OZNACZONO INSTALACJE ORAZ JEJ ELEMENTY PRZEZNACZONE DO POZOSTAWIENIA BEZ ZMIAN.

LEGENDA:  
- KOL. CZERWONY OZNACZONO - DEMONTAŻ  
- KOL. BIAŁY OZNACZONO - BEZ ZMIAN  
- Kolorystyka - JAKOŚĆ WYKONANIA

WYKONANIE: Projekt przebudowy parteru  
Budyńku Starostwa Powiatowego w Pruszkowie  
Pruszków, ul. Drzymały 30

PROJEKT INSTALACJI SANITARNYCH

RZUT PARTERU - INSTALACJA KLIMATYZACJI  
DEMONTAŻ

DATA: czerwiec 2015 STRONA: 1-50  
SKALA: 1:50