


# Połączenia wyrównawcze główne i dodatkowe

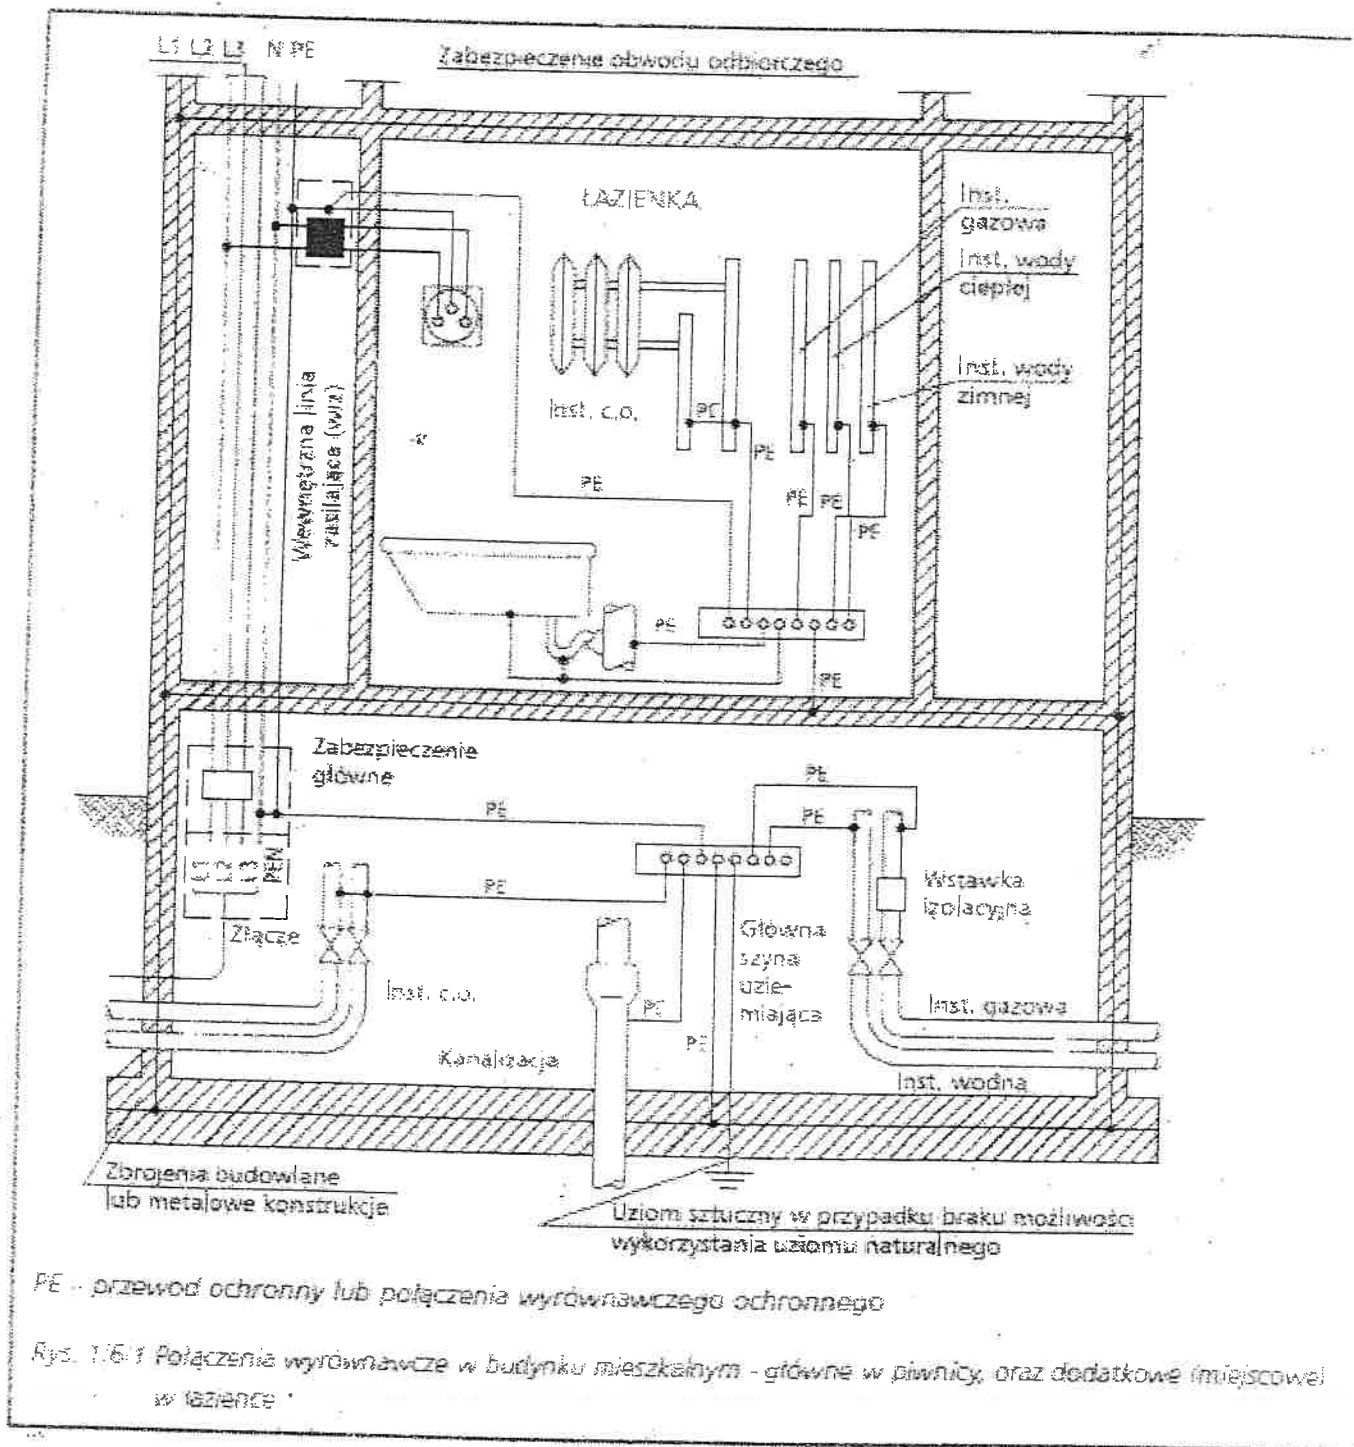

Temat	Instalacja elektryczna		Rys.nr. 6
Obiekt	Budynek Leśniczówki PRZEBUD - ROZBUD		Data
Adres budowy	SZCZĘKA		Skala 1 : 100
Branża	Projektant	Nr. Upr.	Podpis
Elektryczna	inż. Lech Wojnowski	21/Tg/77	<i>[Signature]</i>

# OZNACZENIA - SYMBOLE

Symbol	Znaczenie symbolu
1	2
<b>Przewody, linie</b>	
	przewód, linia (symbol ogólny)
	linia, przewód trójżyłowy lub grupa 3 przewodów jednożyłowych
	linia lub przewód wielożyłowy o n żyłach
	linia odchodząca w górę
	linia odchodząca w dół
	odgałęzienie przewodów lub linii
	puszka (symbol ogólny)
	przewód giętki
<b>Łączniki instalacyjne</b>	
	łącznik jednobiegunowy
	łącznik trójbiegunowy
	łącznik grupowy (szeregowy)
	łącznik schodowy
	łącznik krzyżowy
	przycisk łączeniowy
	gniazdo wtyczkowe pojedyncze
	gniazdo wtyczkowe podwójne ze stykami ochronnymi
	gniazdo wtyczkowe - 3f. 400V

Odbiorniki energii elektrycznej	
	wypust oświetleniowy (oprawa) (symbol ogólny)
	oprawa oświetleniowa z lampą fluorescencyjną
	oprawy z lampą fluorescencyjną
	odbiornik siłowy (urządzenie) (symbol ogólny)
	silnik
	wentylator
	odbiornik siłowy jednofazowy
	piec grzewczy

## TYPY OPRAW

- A - oprawa żarowa porcelanowa szczelna
- B - oprawa żarowa porcelanowa szczelna /skośna/
- C - oprawa żarowa porcelanowa bryzgoszczelna
- D - oprawa żarowa j.w. skośna
- E - oprawa żarowa kanałowa, żeliwna, hermetyczna
- F - oprawa j.w. porcelanowa
- G - oprawa żarowa przeciwwybuchowa
- H - oprawa halogenowa
- J - oprawa żarowa zwieszakowa
- K - kinkiet
- Z - żyrandol
- OF - oprawa fluorescencyjna

Temat	Instalacja elektryczna	Rys.nr. 7
Obiekt	LEŚNICZÓWKA	Data 11.2021
Adres budowy	SZCZĘKA	Skala 1:100
Branża	Projektant	Nr. Upr.
Elektryczna	inż. Lech Wojnowski	21/Tg/77
		Podpis