

SKALA 1 : 500

~~Powiat: staszowski~~

Obrob: Szczeka 261206_2.0014

Sekcija: 7.135.23.23.1.2., 18.3.4

Układ odniesienia: PL-ETRF89

Układ odniesienia: PL-ETRF89

Układ współrzędnych: PL-2000/7

Układ wysokościowy: PL-KRON86-NH

Wykonano: 26 sierpień 2021 r.


1ZPG: G.6642.V.1457.2021


Granice przyjęto według ewidencji gruntów.


Nie wykluca się istnienia niewykazanych, na niniejszej mapie urzędów podziemnych, które nie zostały zgłoszone do inwentaryzacji, lub o których brak jest informacji w zasobach

PODGIK.

Mapa została wykonana bez ustalenia obciążeń służebnościami gruntowymi.

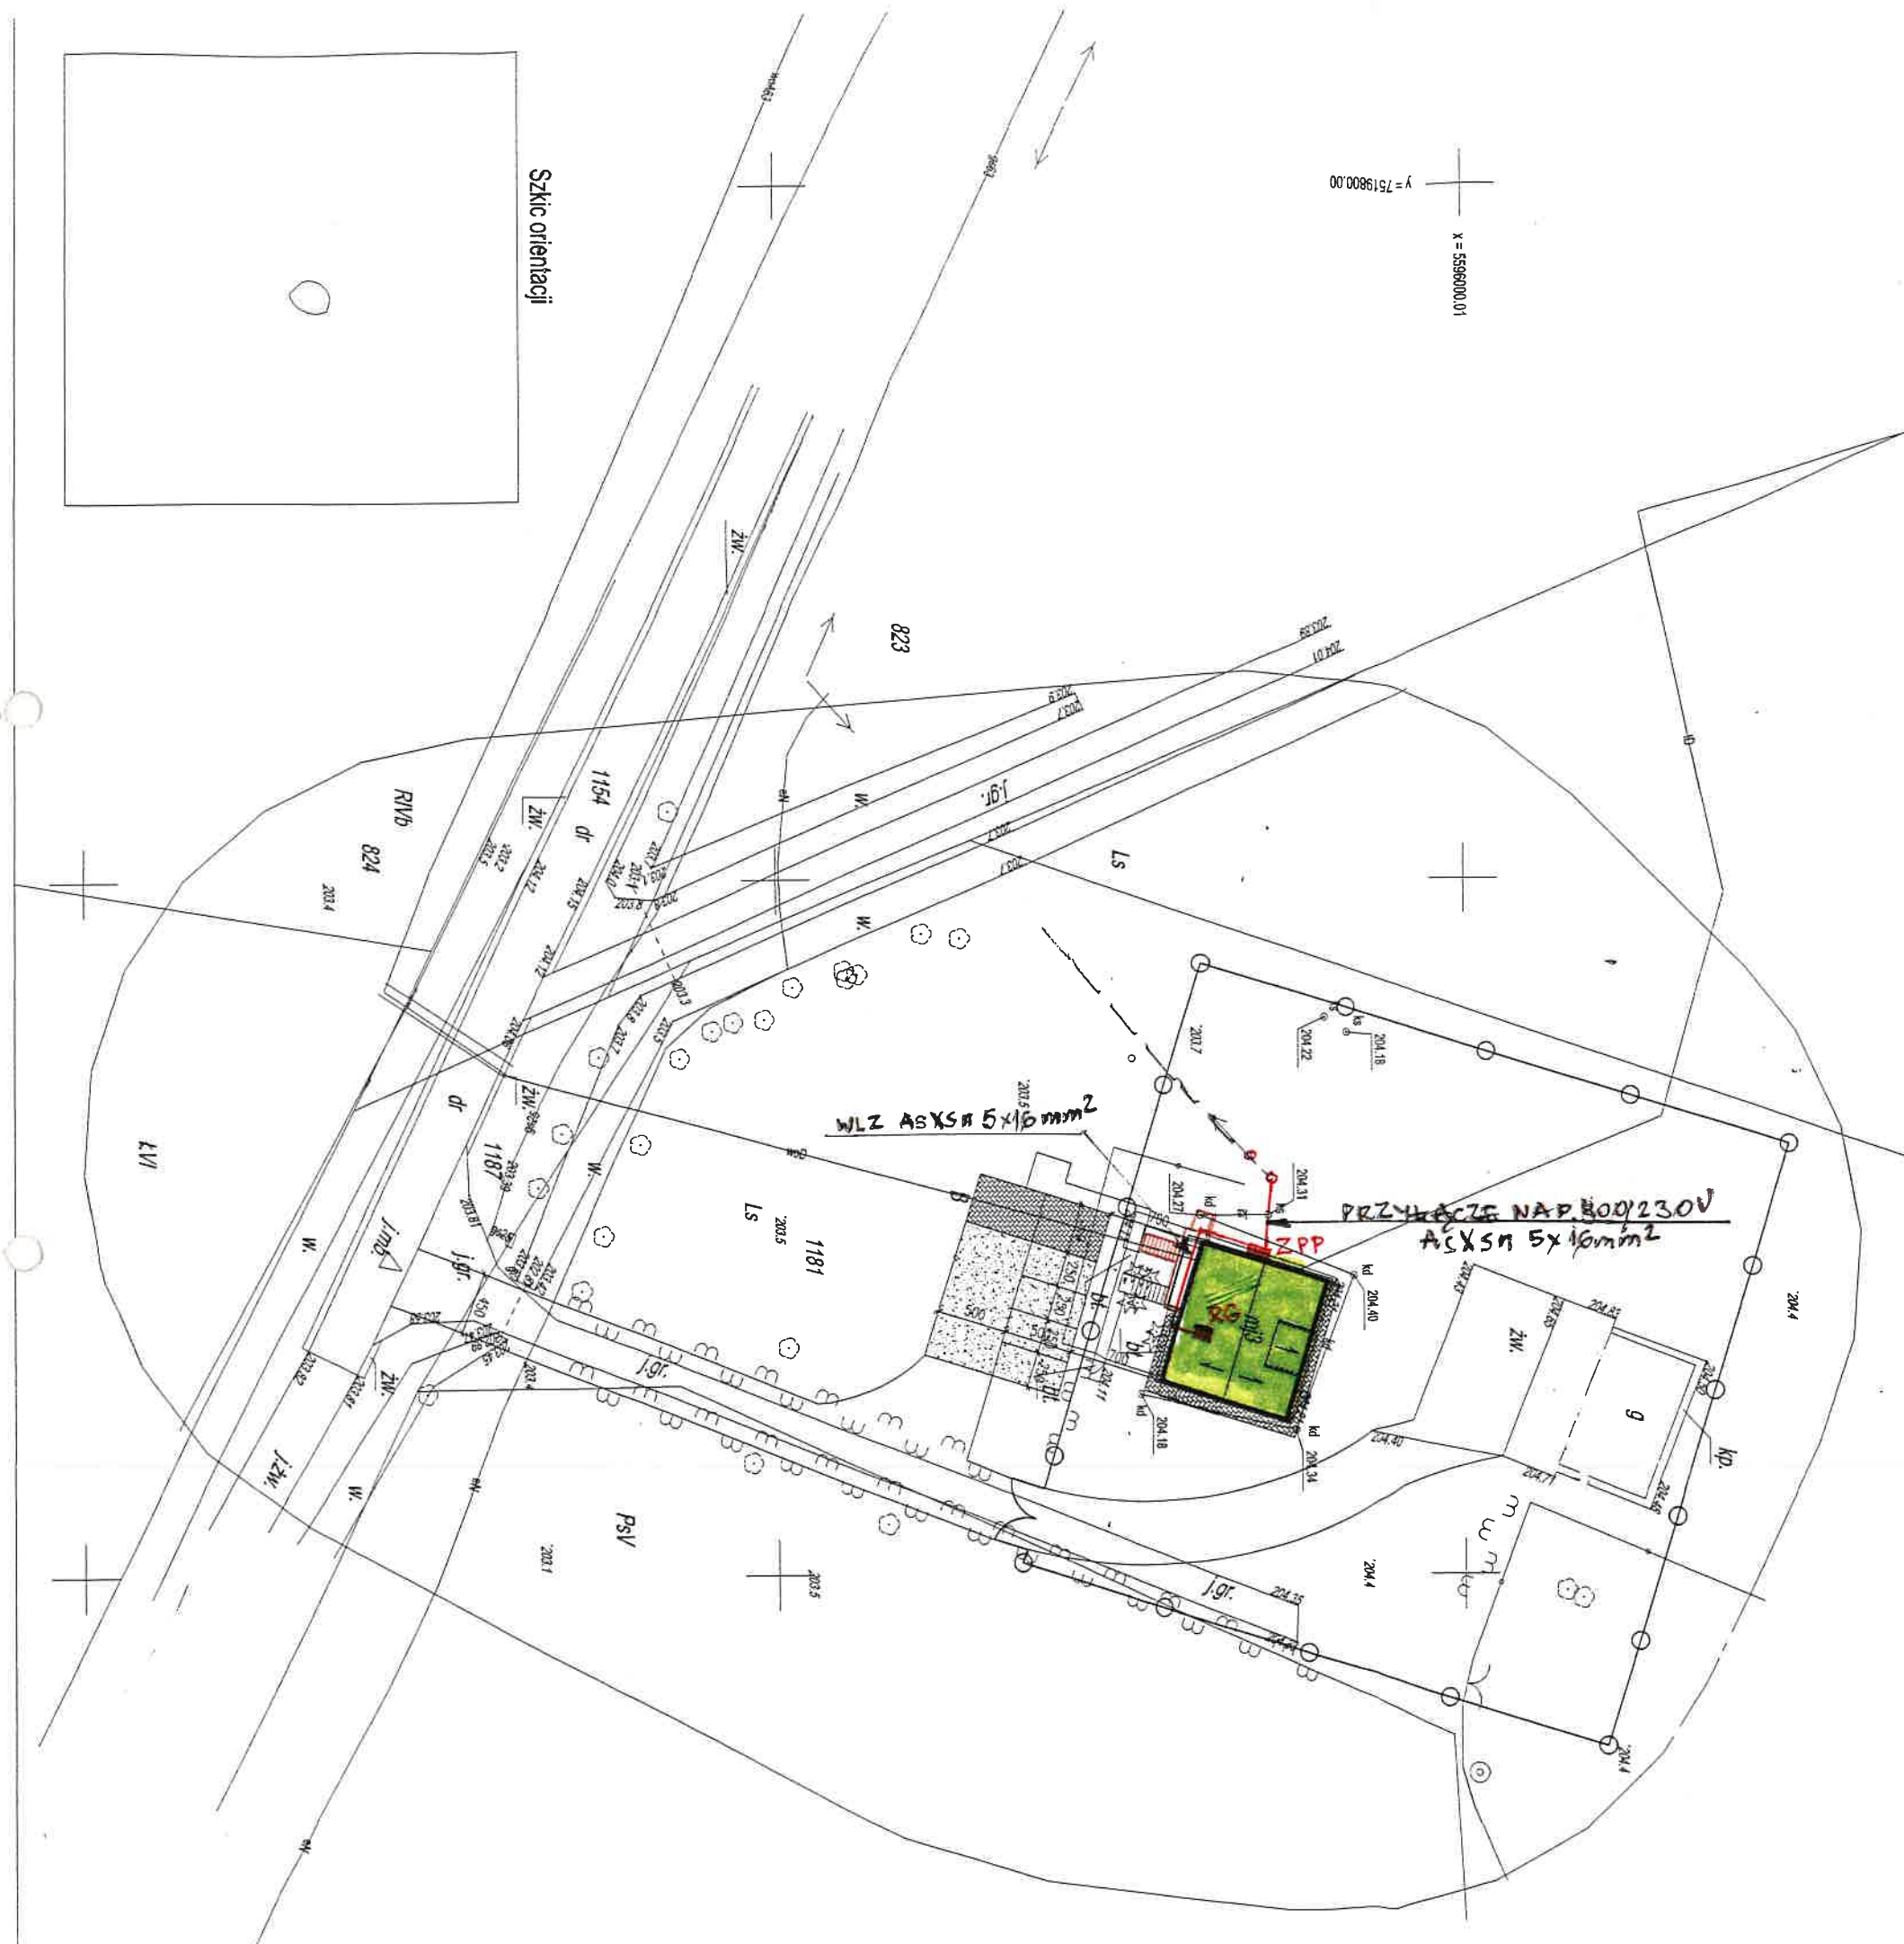
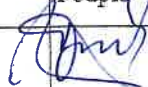
| | | | |
|--------------|---|----------|---|
| Temat | Instalacja elektryczna | | Rys.nr. 1 |
| Obiekt | Budynek Leśniczówki PRZEBUD - ROZBUD | | Data 11.2021 |
| Adres budowy | SZCZĘKA. | | Skala 1:100 |
| Branża | Projektant | Nr. Upr. | Podpis |
| Elektryczna | inż. Lech Wojnowski | 21/Tg/77 |  |

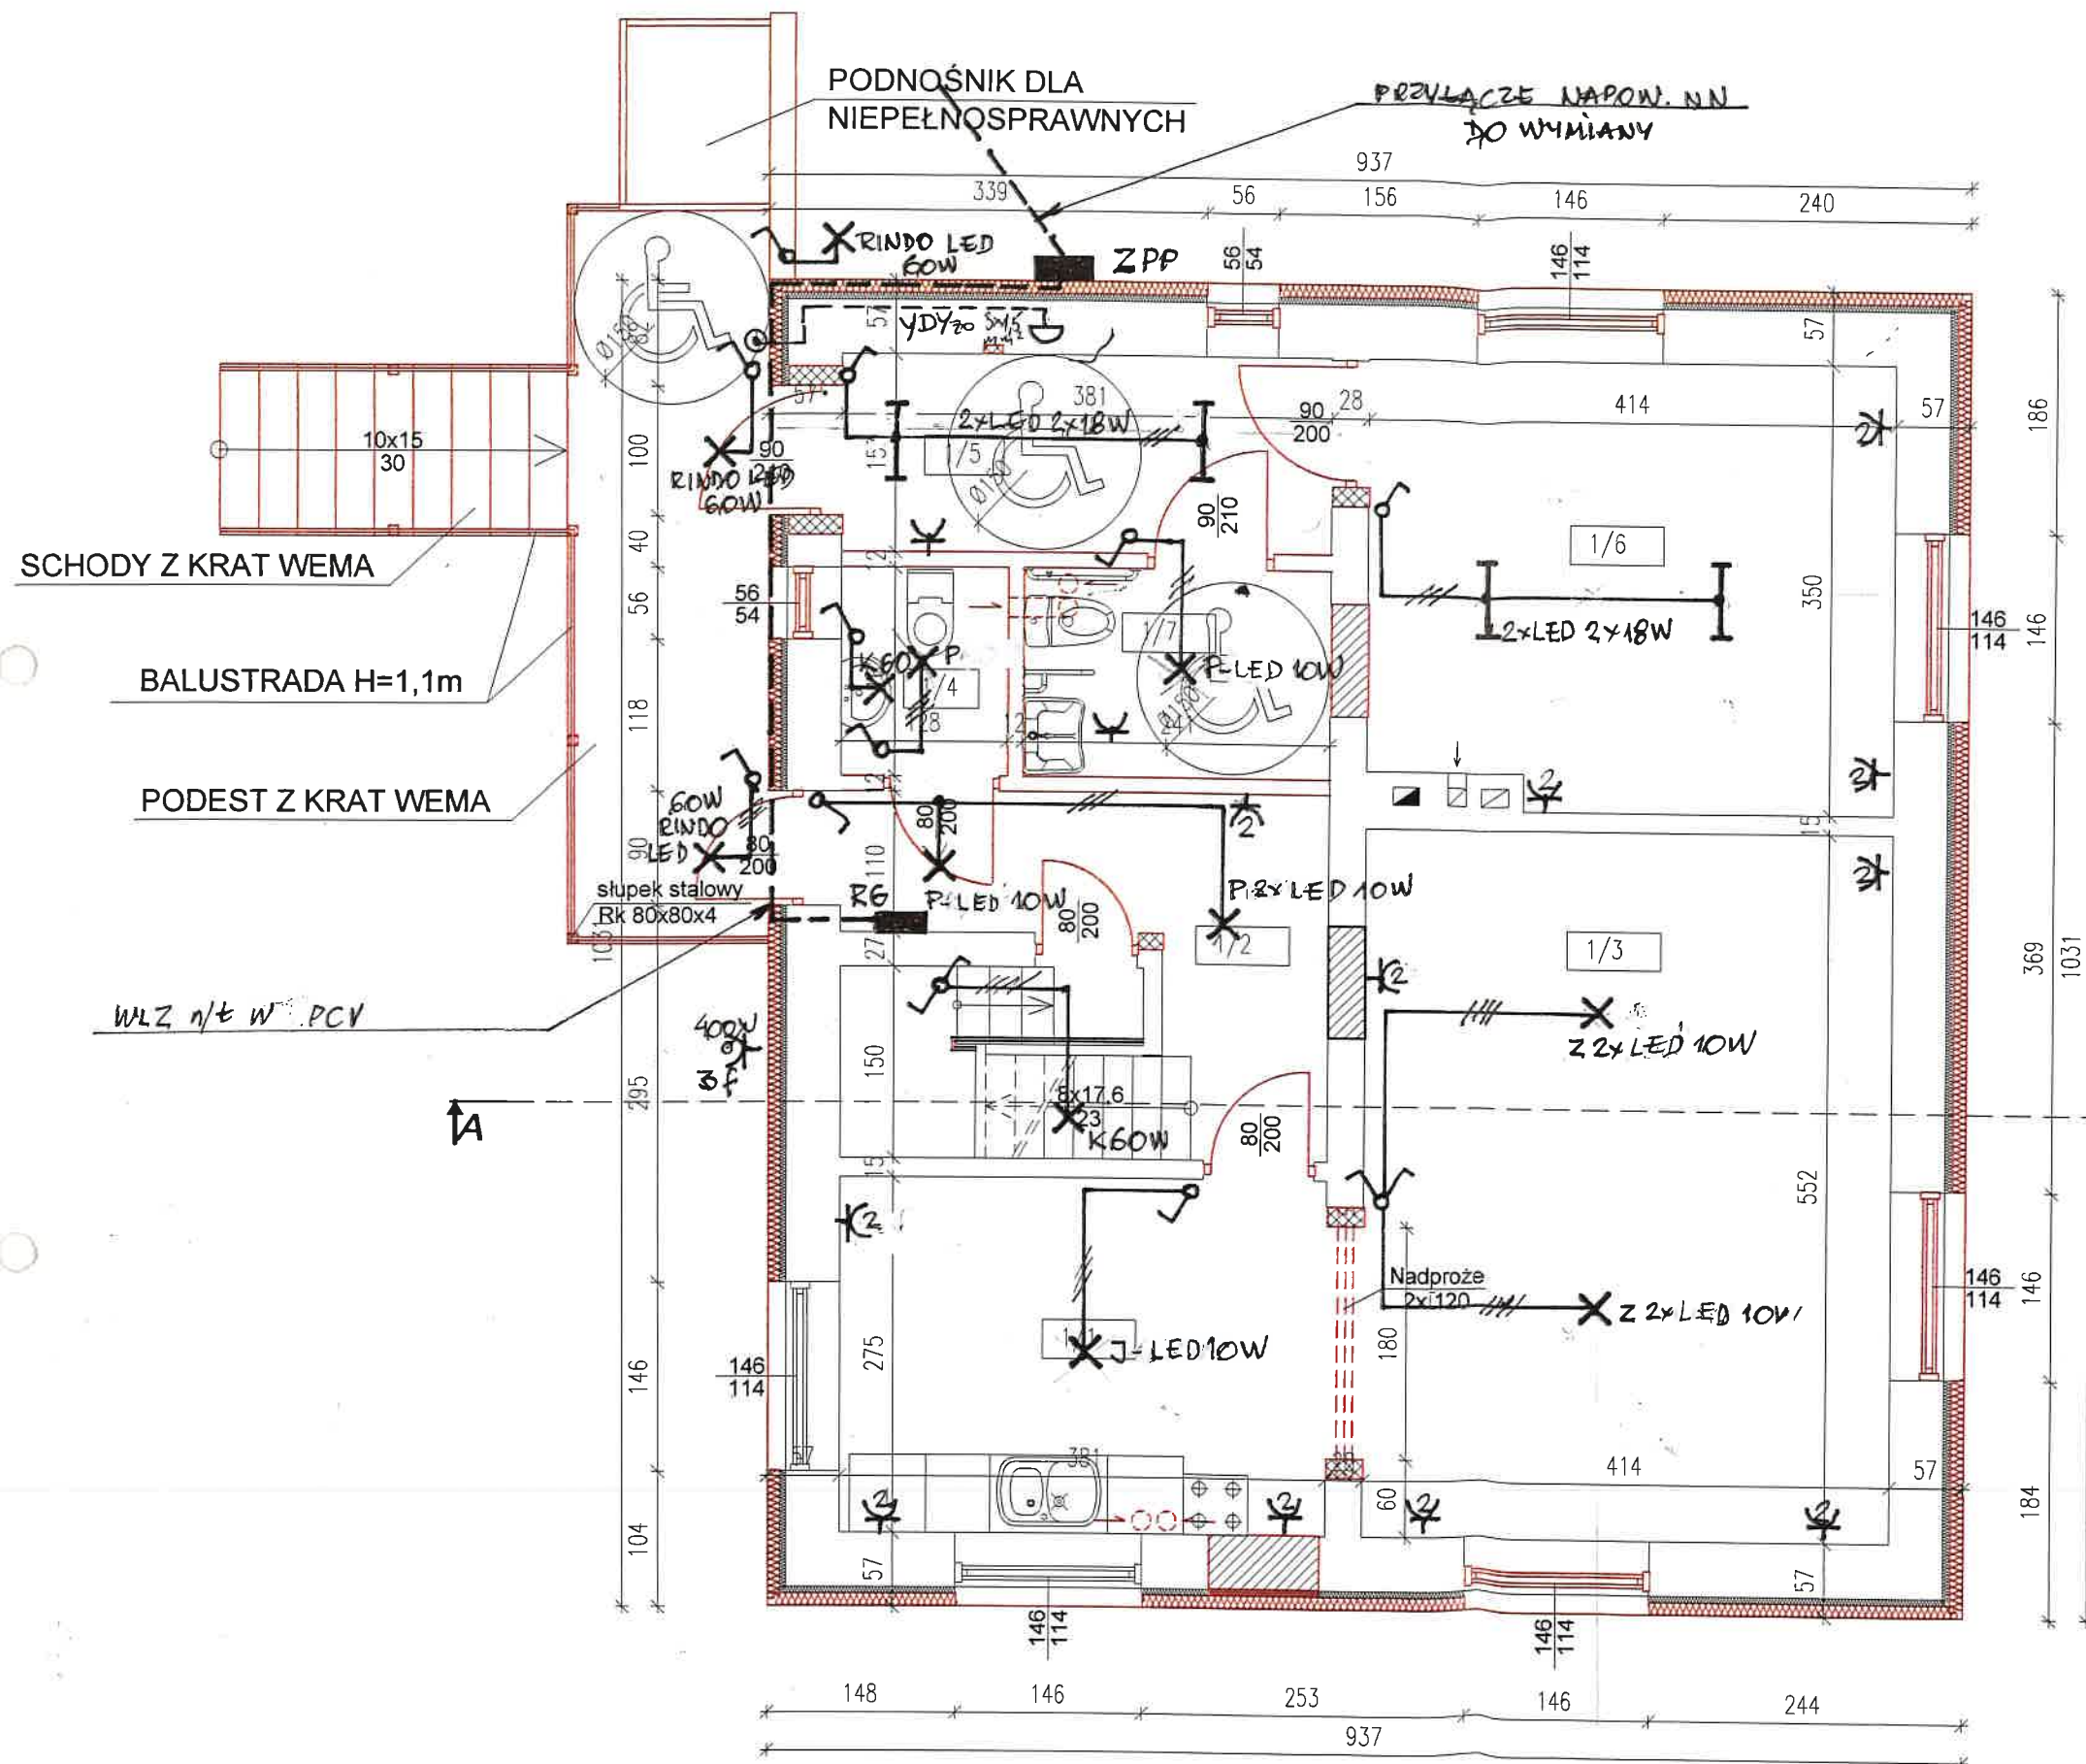

ZESTAWIENIE POWIERZCHNI CZĘŚĆ ISTNIEJĄCA


| | | |
|--------|-------------------------------|---------------------|
| 1/1 | KUCHNIA | 10,48m ² |
| 1/2 | KORYTARZ Z KLATKĄ SCHODOWĄ | 8,63m ² |
| 1/3 | POKÓJ | 22,85m ² |
| 1/4 | WC | 2,08m ² |
| 1/5 | KORYTARZ | 5,79m ² |
| 1/6 | KANCELARIA | 14,12m ² |
| 1/7 | WC | 3,91m ² |
| RAZEM: | | 67,86m ² |

| | |
|--|-----------------------|
| | ELEMENTY PROJEKTOWANE |
| | WYKUCIE |
| | ZAMUROWANIE |

| | | | |
|-----------------|--|----------|---------|
| Temat | Instalacja elektryczna PARTER | Rys.nr. | 2 |
| Obiekt | Budynek Leśniczówki PRZEBUD.-ROZBUD | Data | 11.2021 |
| Adres budowy | SZCZĘKA | Skala | 1 : 100 |
| Branża | Projektant | Nr. Upr. | Podpis |
| Elektryczna | inż. Lech Wojnowski | 21/Tg/77 | |

Z ROZDZIELNI RG PARTER
OSWIETLENIE - DY 3x2,5 mm²
GNIAZDA 230V - DY 4x2,5 mm²

A↑

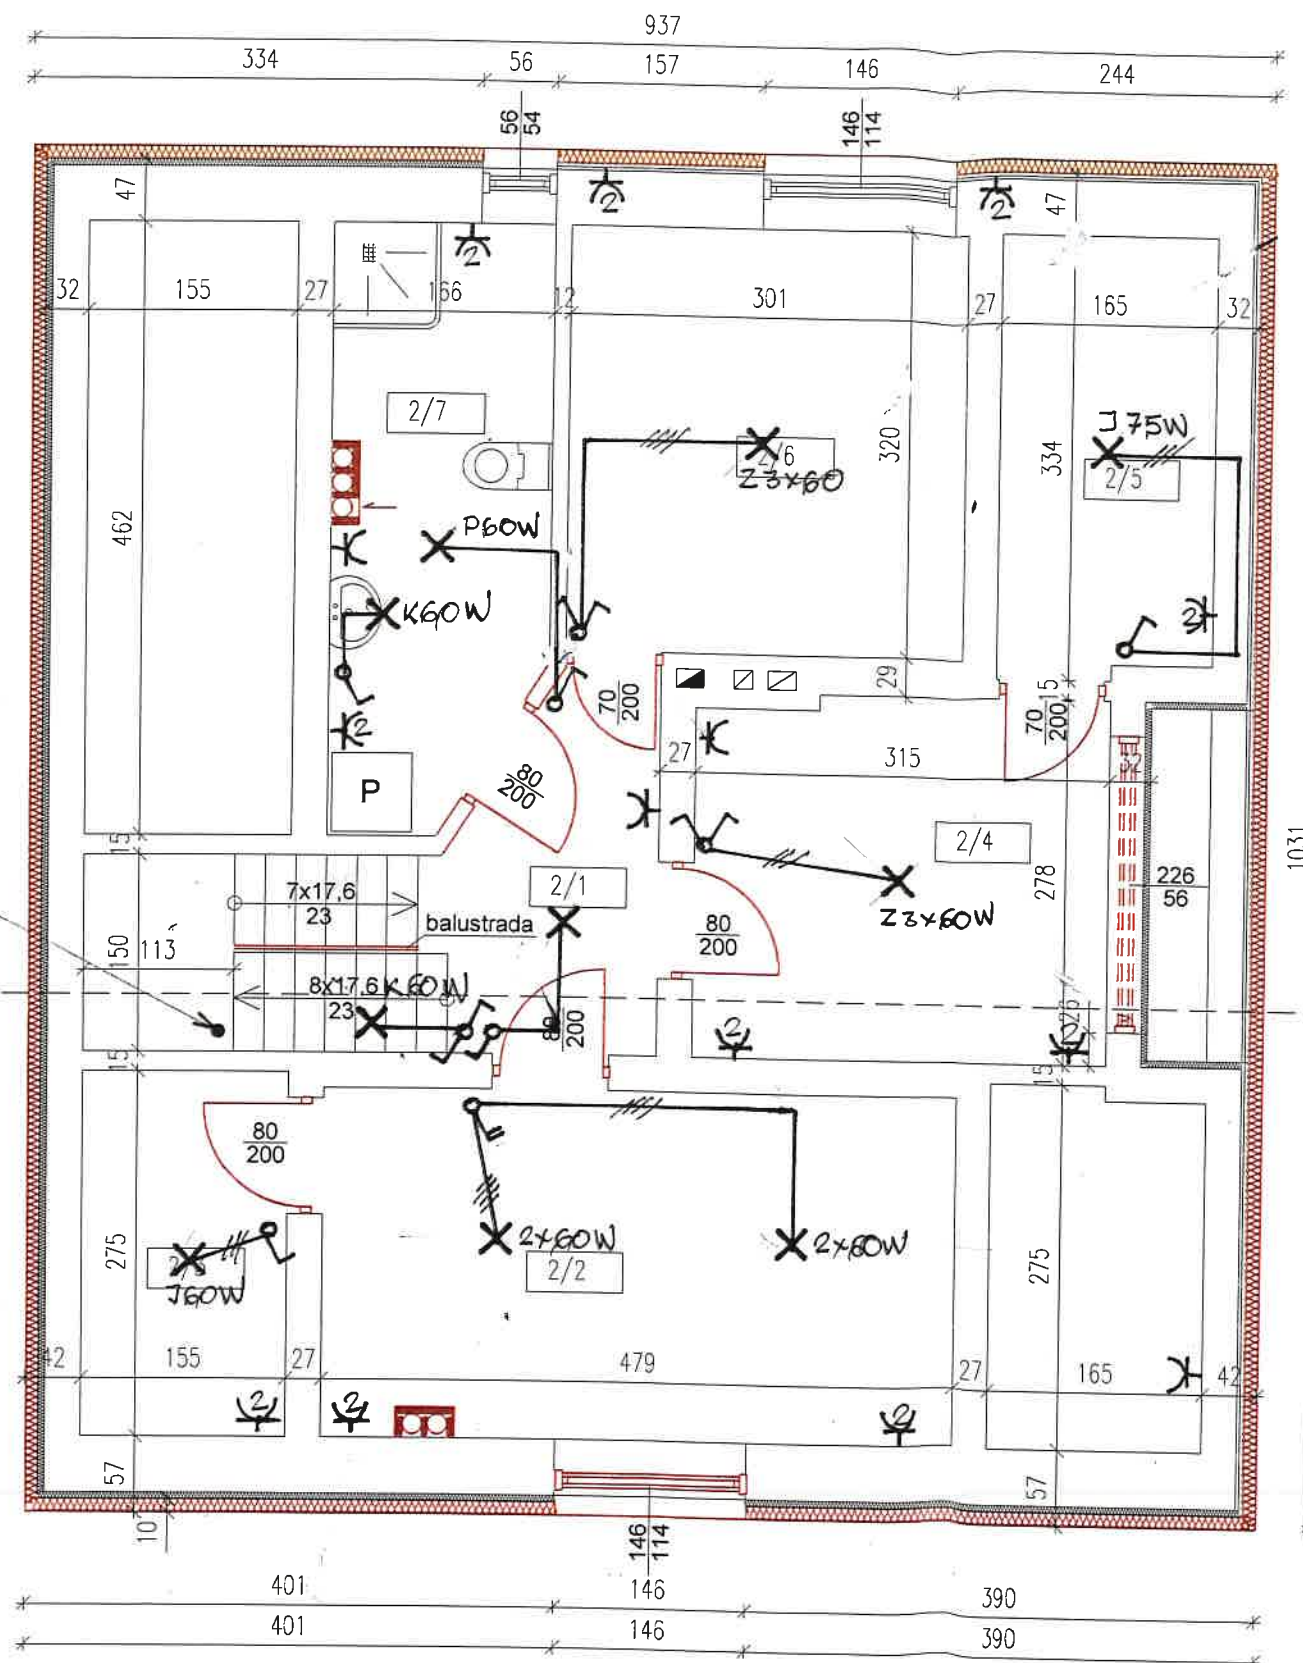

ZESTAWIENIE POWIERZCHNI CZĘŚĆ ISTNIEJĄCA


| | | |
|-----|----------|---------------------|
| 2/1 | KORYTARZ | 4,28m ² |
| 2/2 | POKÓJ | 12,60m ² |
| 2/3 | SCHOWEK | 2,13m ² |
| 2/4 | POKÓJ | 8,64m ² |
| 2/5 | SCHOWEK | 2,71m ² |
| 2/6 | POKÓJ | 9,63m ² |
| 2/7 | ŁAZIENKA | 6,98m ² |

RAZEM: 46,97m²

A↑

ELEMENTY PROJEKTOWANE

| | | | |
|-----------------|---|----------|---------|
| Temat | Instalacja elektryczna PIĘTRO | Rys.nr. | 3 |
| Obiekt | Budynek Leśniczówki PRZEBUD - ROZBUD | Data | 11.2021 |
| Adres budowy | SZCZĘKA | Skala | 1:100 |
| Branża | Projektant | Nr. Upr. | Podpis |
| Elektryczna | inż. Lech Wojnowski | 21/Tg/77 | |

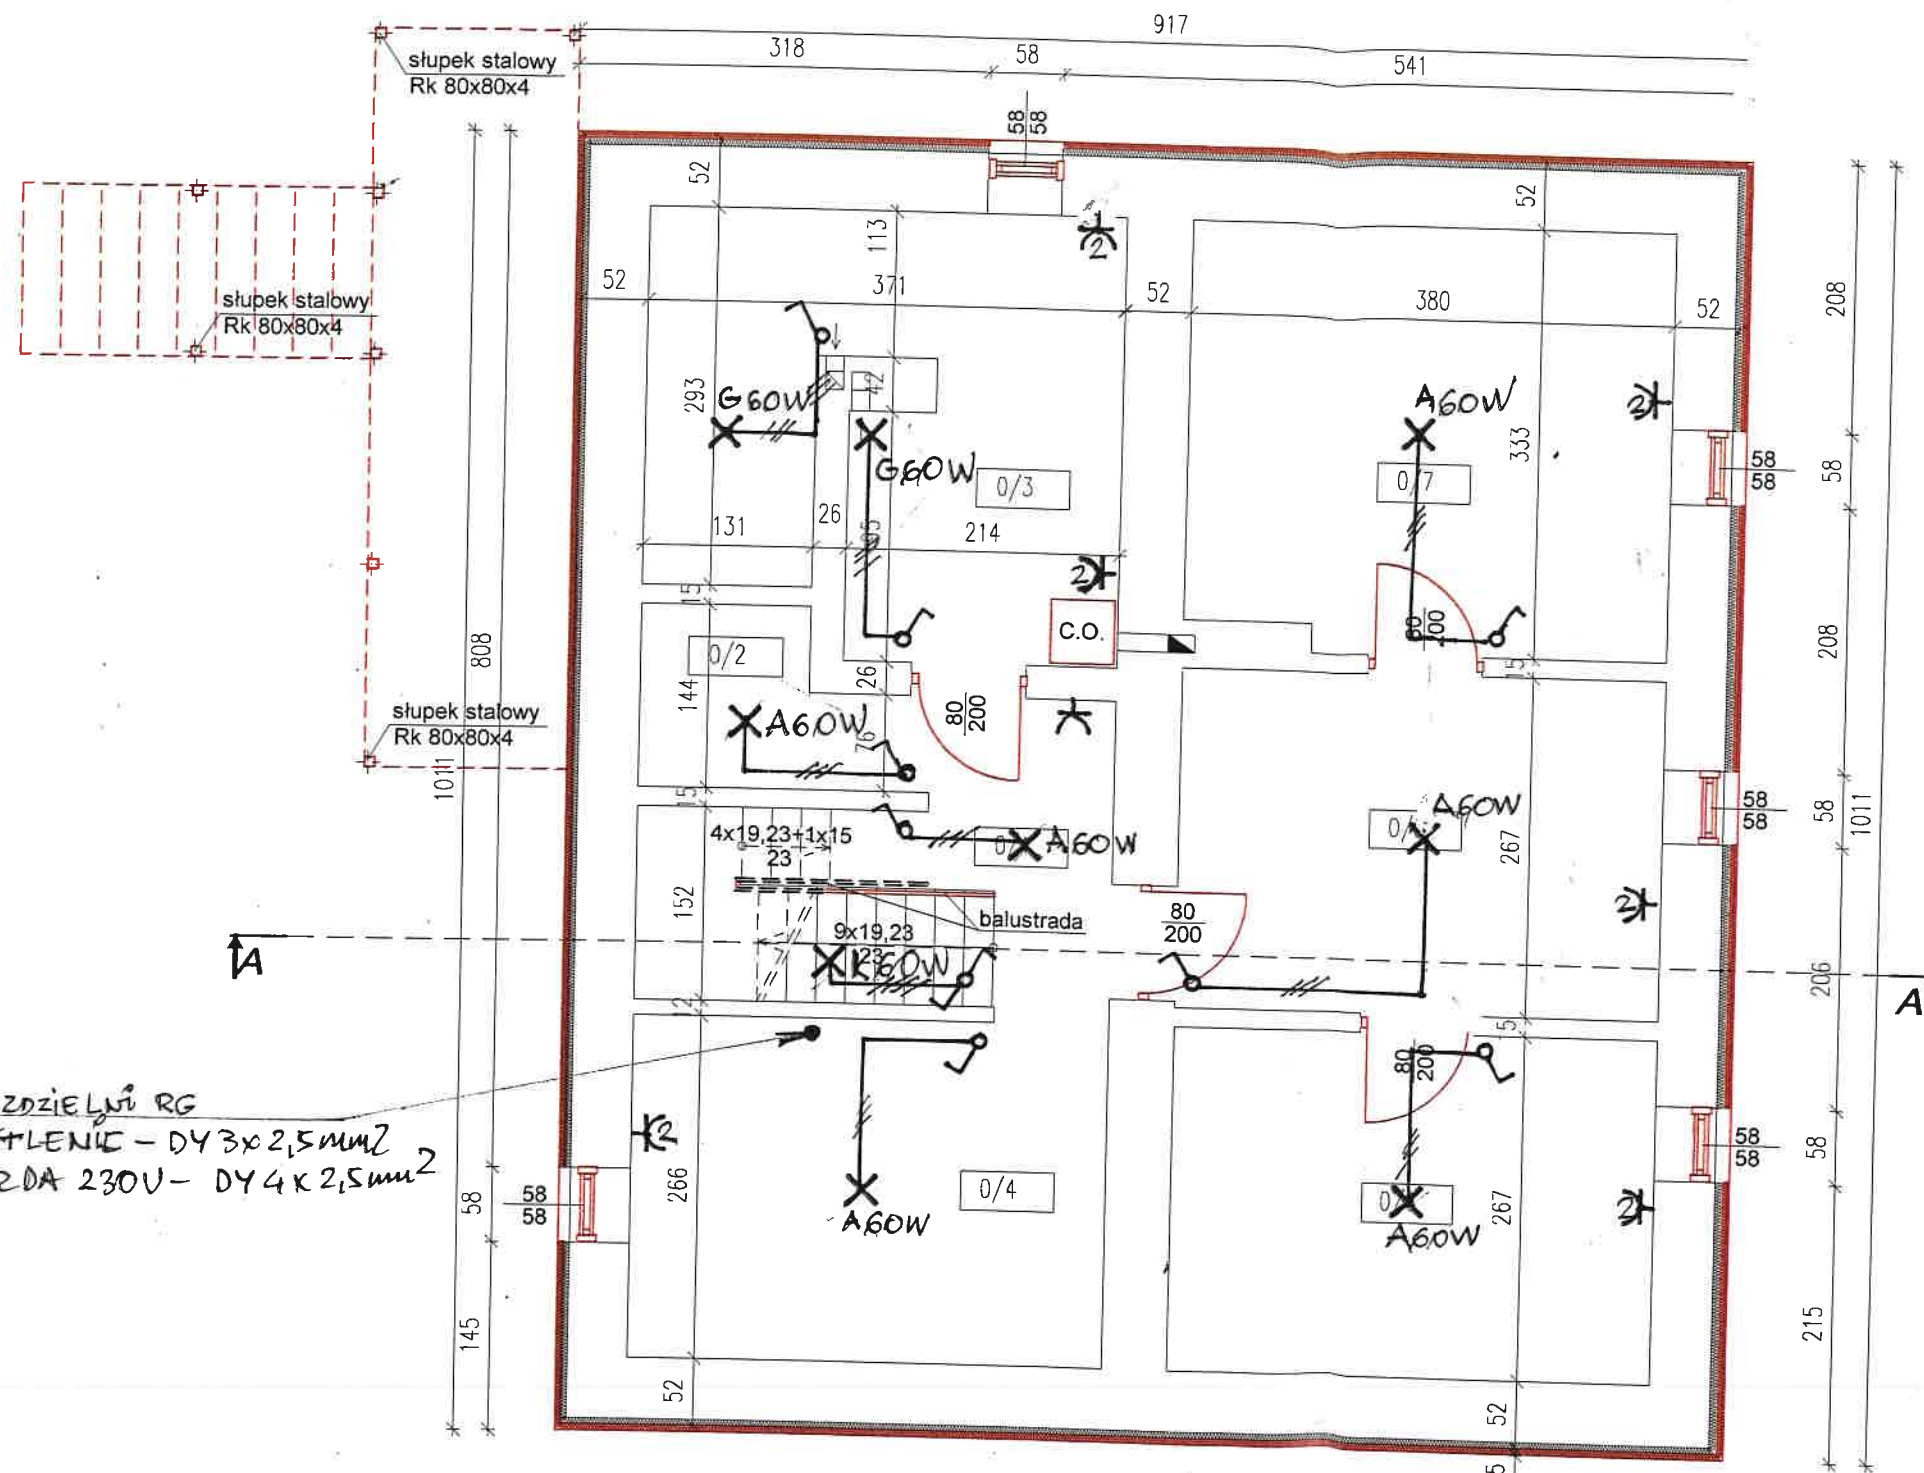

ZESTAWIENIE POWIERZCHNI


CZĘŚĆ ISTNIEJĄCA

| | | |
|--------|---------------------------|---------------------|
| 0/1 | KORYTARZ | 4,13m ² |
| 0/2 | SCHOWEK | 2,49m ² |
| 0/3 | KOTŁOWNIA +SKŁAD OPAŁU | 11,34m ² |
| 0/4 | PIWNICA | 9,87m ² |
| 0/5 | PIWNICA | 10,15m ² |
| 0/6 | PIWNICA | 10,14m ² |
| 0/7 | PIWNICA | 12,42m ² |
| RAZEM: | | 60,54m ² |

ELEMENTY PROJEKTOWANE

| | | | |
|--------------|--|----------|--------------|
| Temat | Instalacja elektryczna PIWNICA | | Rys.nr. 4 |
| Obiekt | Budynek Leśniczówki ROZBUD.-PRZEBUD | | Data 11.2021 |
| Adres budowy | SZCZĘKA | | Skala 1:100 |
| Branża | Projektant | Nr. Upr. | Podpis |
| Elektryczna | inż. Lech Wojnowski | 21/Tg/77 | |


ROZDZIELNICA RG - PODTYNKOWA 4x18

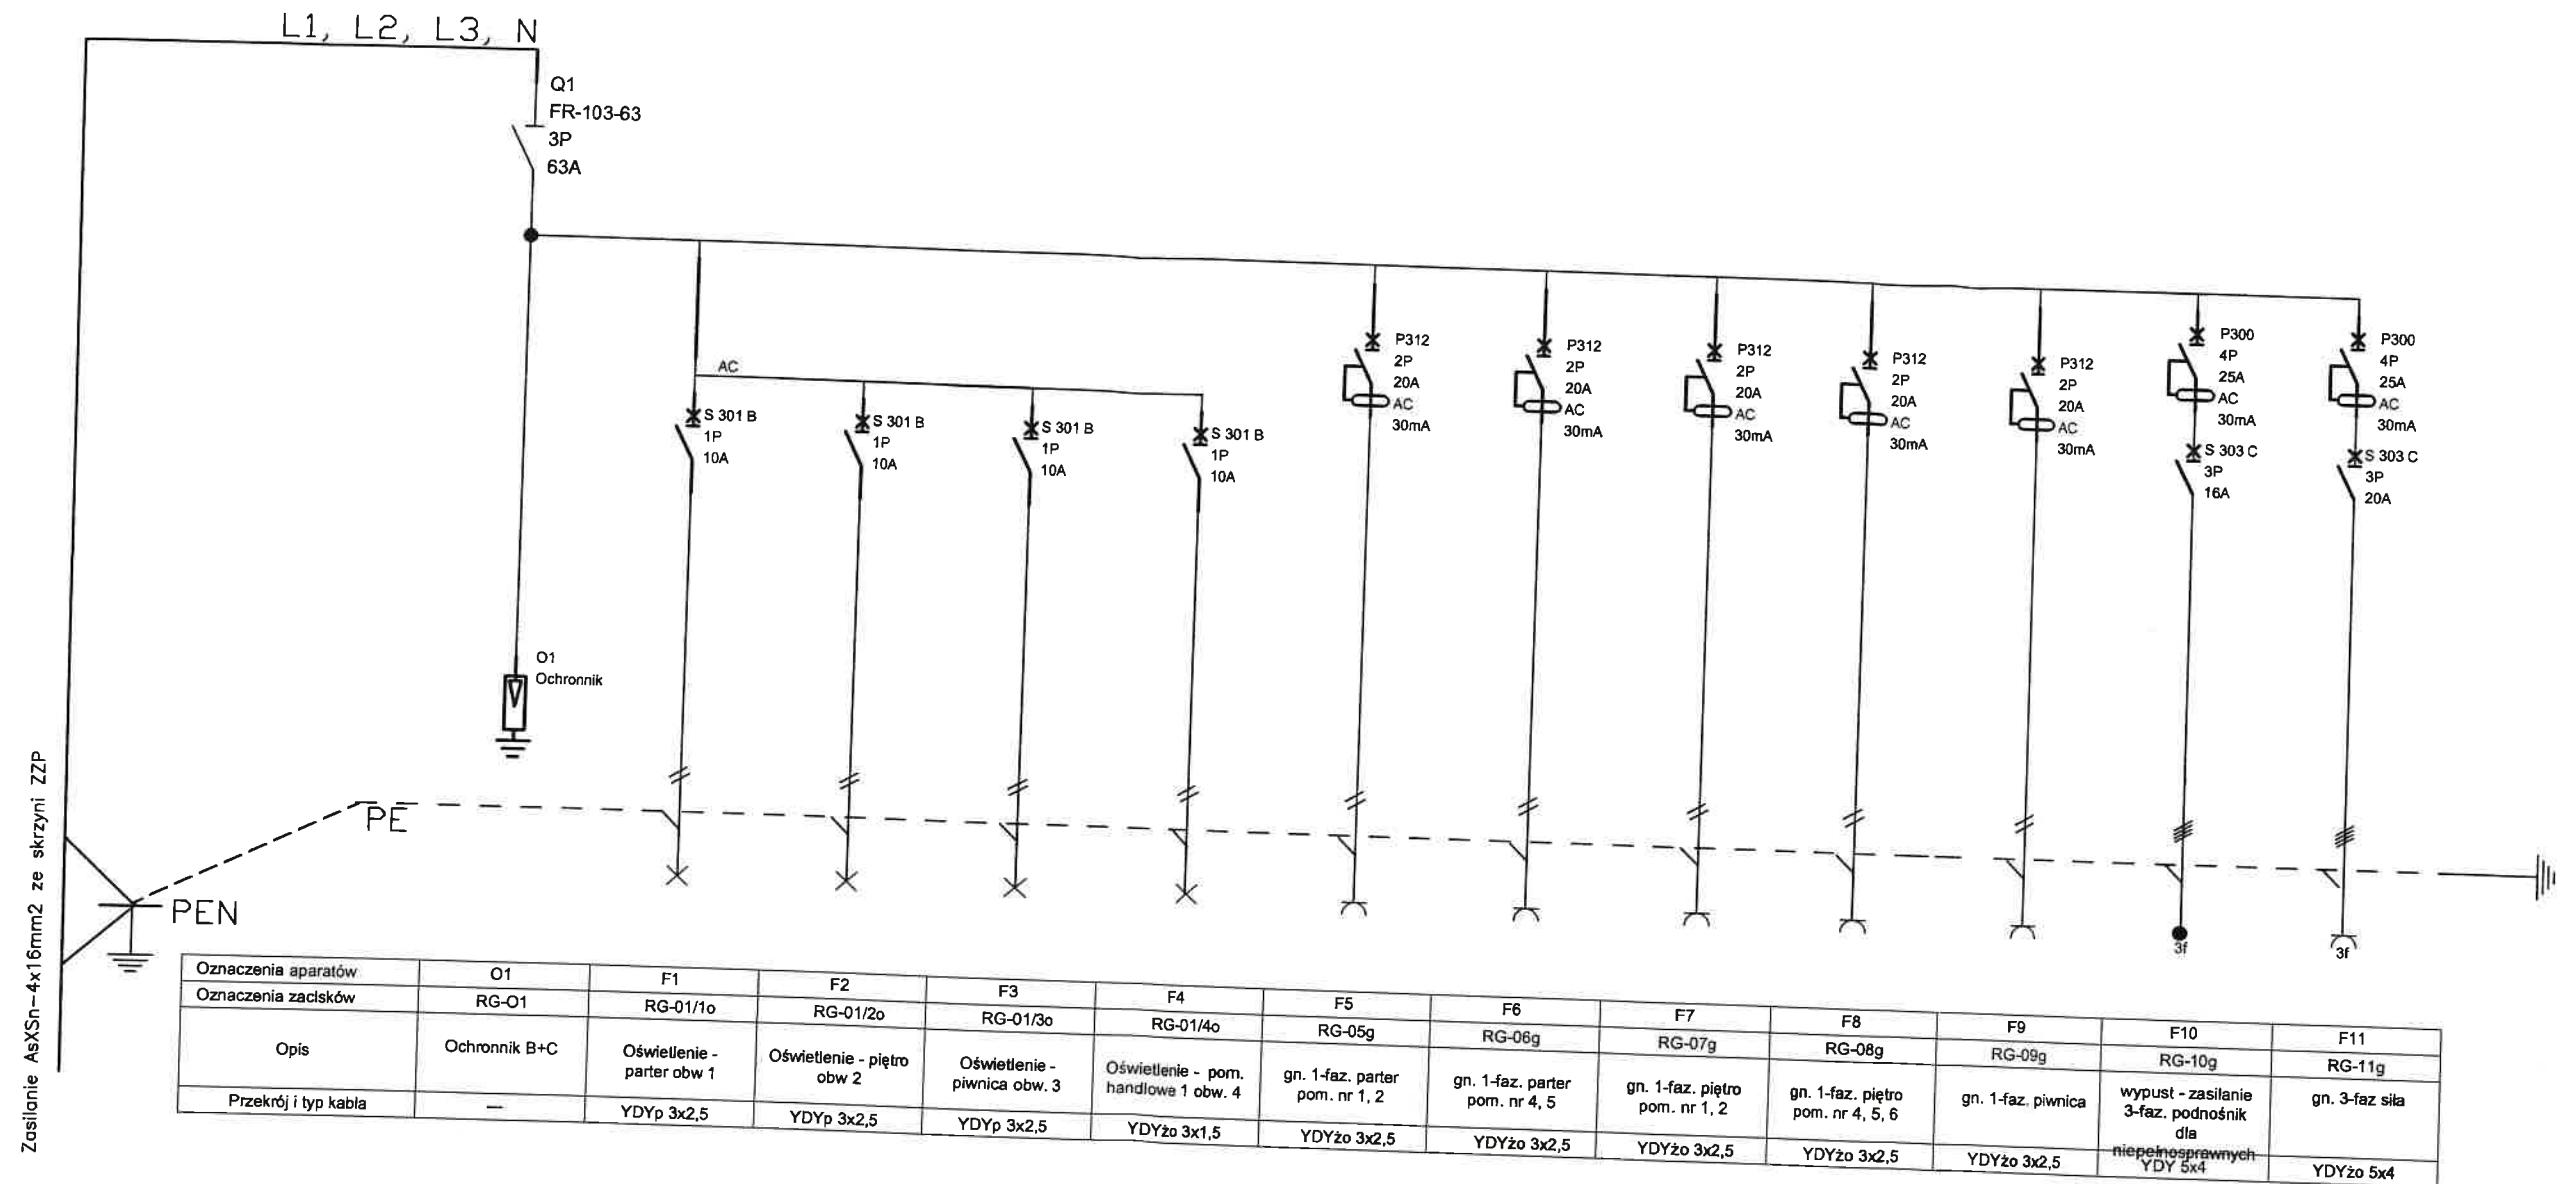

UKŁAD SIECIOWY : **TN-S**
OCHRONA PRZECIWPORAŻENIOWA
SZYBKE WYŁĄCZANIE

SCHEMAT ZASILANIA ROZDZIELNICA RG

Budynek Leśniczówki
w msc. Szczeka gm. Rytwiany

| FUNKCJA | IMIE I NAZWISKO | UPRAW. | Podpis |
|------------|------------------------|-----------|---|
| Projektant | Inż. LECH WOJNOWSKI | 21/Tbg/77 |  |
| DATA | 11-2021r. | SKALA | |