

MAPA SYTUACYJNO-WYSOKOŚCIOWA
Z INWENTARYZACJĄ URZĄDZEŃ PODZIEMNYCH
skala 1:500
MAPA DO CELÓW PROJEKTOWYCH

obiekt: GDYNIA, ul. Powstania Styczniowego
Nr sekcji: 6.223.25.031.2, 6.223.25.03.1.1

Obręb: Redlawo

Nr działki 721 i inne

Mapę zaktualizowano na dzień: 27.01.2016r.

Układ współrzędnych: 2000

Układ odniesienia: Lokalny - "H" mapy

Prace polowe: M. Wolkowski

Prace komputerowe: M. Wolkowski

Nr KERG: 4516-43/2016

Data: 03.03.2016r.

--- zakres opracowania

--- służebności gruntowe

--- linie rozgraniczające

--- linie zabudowy

--- oście ulic, drogi

Znaki osnowy geodezyjnej podlegają ochronie

z art. 15 Prawa geodezyjnego i kartograficznego

Pomiar szczegółów terenowych metodą bezpośrednią

bez prowadzenia ustaleń granic działek

Teren zamknięty

(wg. Prawa geodezyjnego i kartograficznego)

PG

proj. budowlania podziemna

proj. przewodu energetycznego

proj. przewodu kanalizacyjnego

proj. przewodu wodociągowego

proj. przewodu gazowego

proj. przewodu telekomunikacyjnego

proj. przewodu ciepłowniczego

proj. przewodu benzynowego

proj. przewodu innego

projektu drogowego

proj. budynku

Wykonanie niniejszej mapy było / nie było / poprzedzone ustaleniami

dotyczącymi ewentualnych służebności gruntowych obciążających

grunty położone w granicach projektowanej inwestycji budowlanej.

Uwaga! Nie wykazuje się istnienia
innych, nie wykazanych na
niniejszej mapie urządzeń
podziemnych, które nie
były zgłoszone do inwentaryzacji.
- lub - istniejących - jest informacją
- w istniejących branżowych

Wykonawca:
GEODETA UPRAWNIONY


mgr inż. Mateusz Wolkowski
upr. GUSK nr 21892

>>>PRYZMAT GEODEZJA<<<
mgr inż. Mateusz Wolkowski
81-596 Gdynia, ul. Gojawińskiej 9/20
NIP 739-341-72-54, REGON 221794291
tel. 503 488 000, www.pryzmatgeodezja.pl
e-mail: biuro@pryzmatgeodezja.pl

Powierzając niniejsze Dokument został opracowany w wyniku prac geodezyjnych i kartograficznych. Wzrosty i rezultaty zawiera raport techniczny opisany do ewidencji materiałów podstawowych zasobu geodezyjnego i kartograficznego.	
Organ prowadzący parafatowy zobowiązuje geodezyjny i kartograficzny	Urząd Miasta Gdyni Wydział Gospodarki Nieruchomościami i Geodezji Ośrodek Dokumentacji Geodezyjnej i Kartograficznej
Identyfikator ewidencyjny materiału osobliwy - operacja budowlana	P-2262 2015.456.19402
Data wykonania operacji budowlanej Po ewidencji - w celu ewidencji	14.04.2016
Imię, nazwisko i podpis osoby opracowującej	Anna Jakubowska

INSPEKTOR
Anna Jakubowska

6535450
6039800

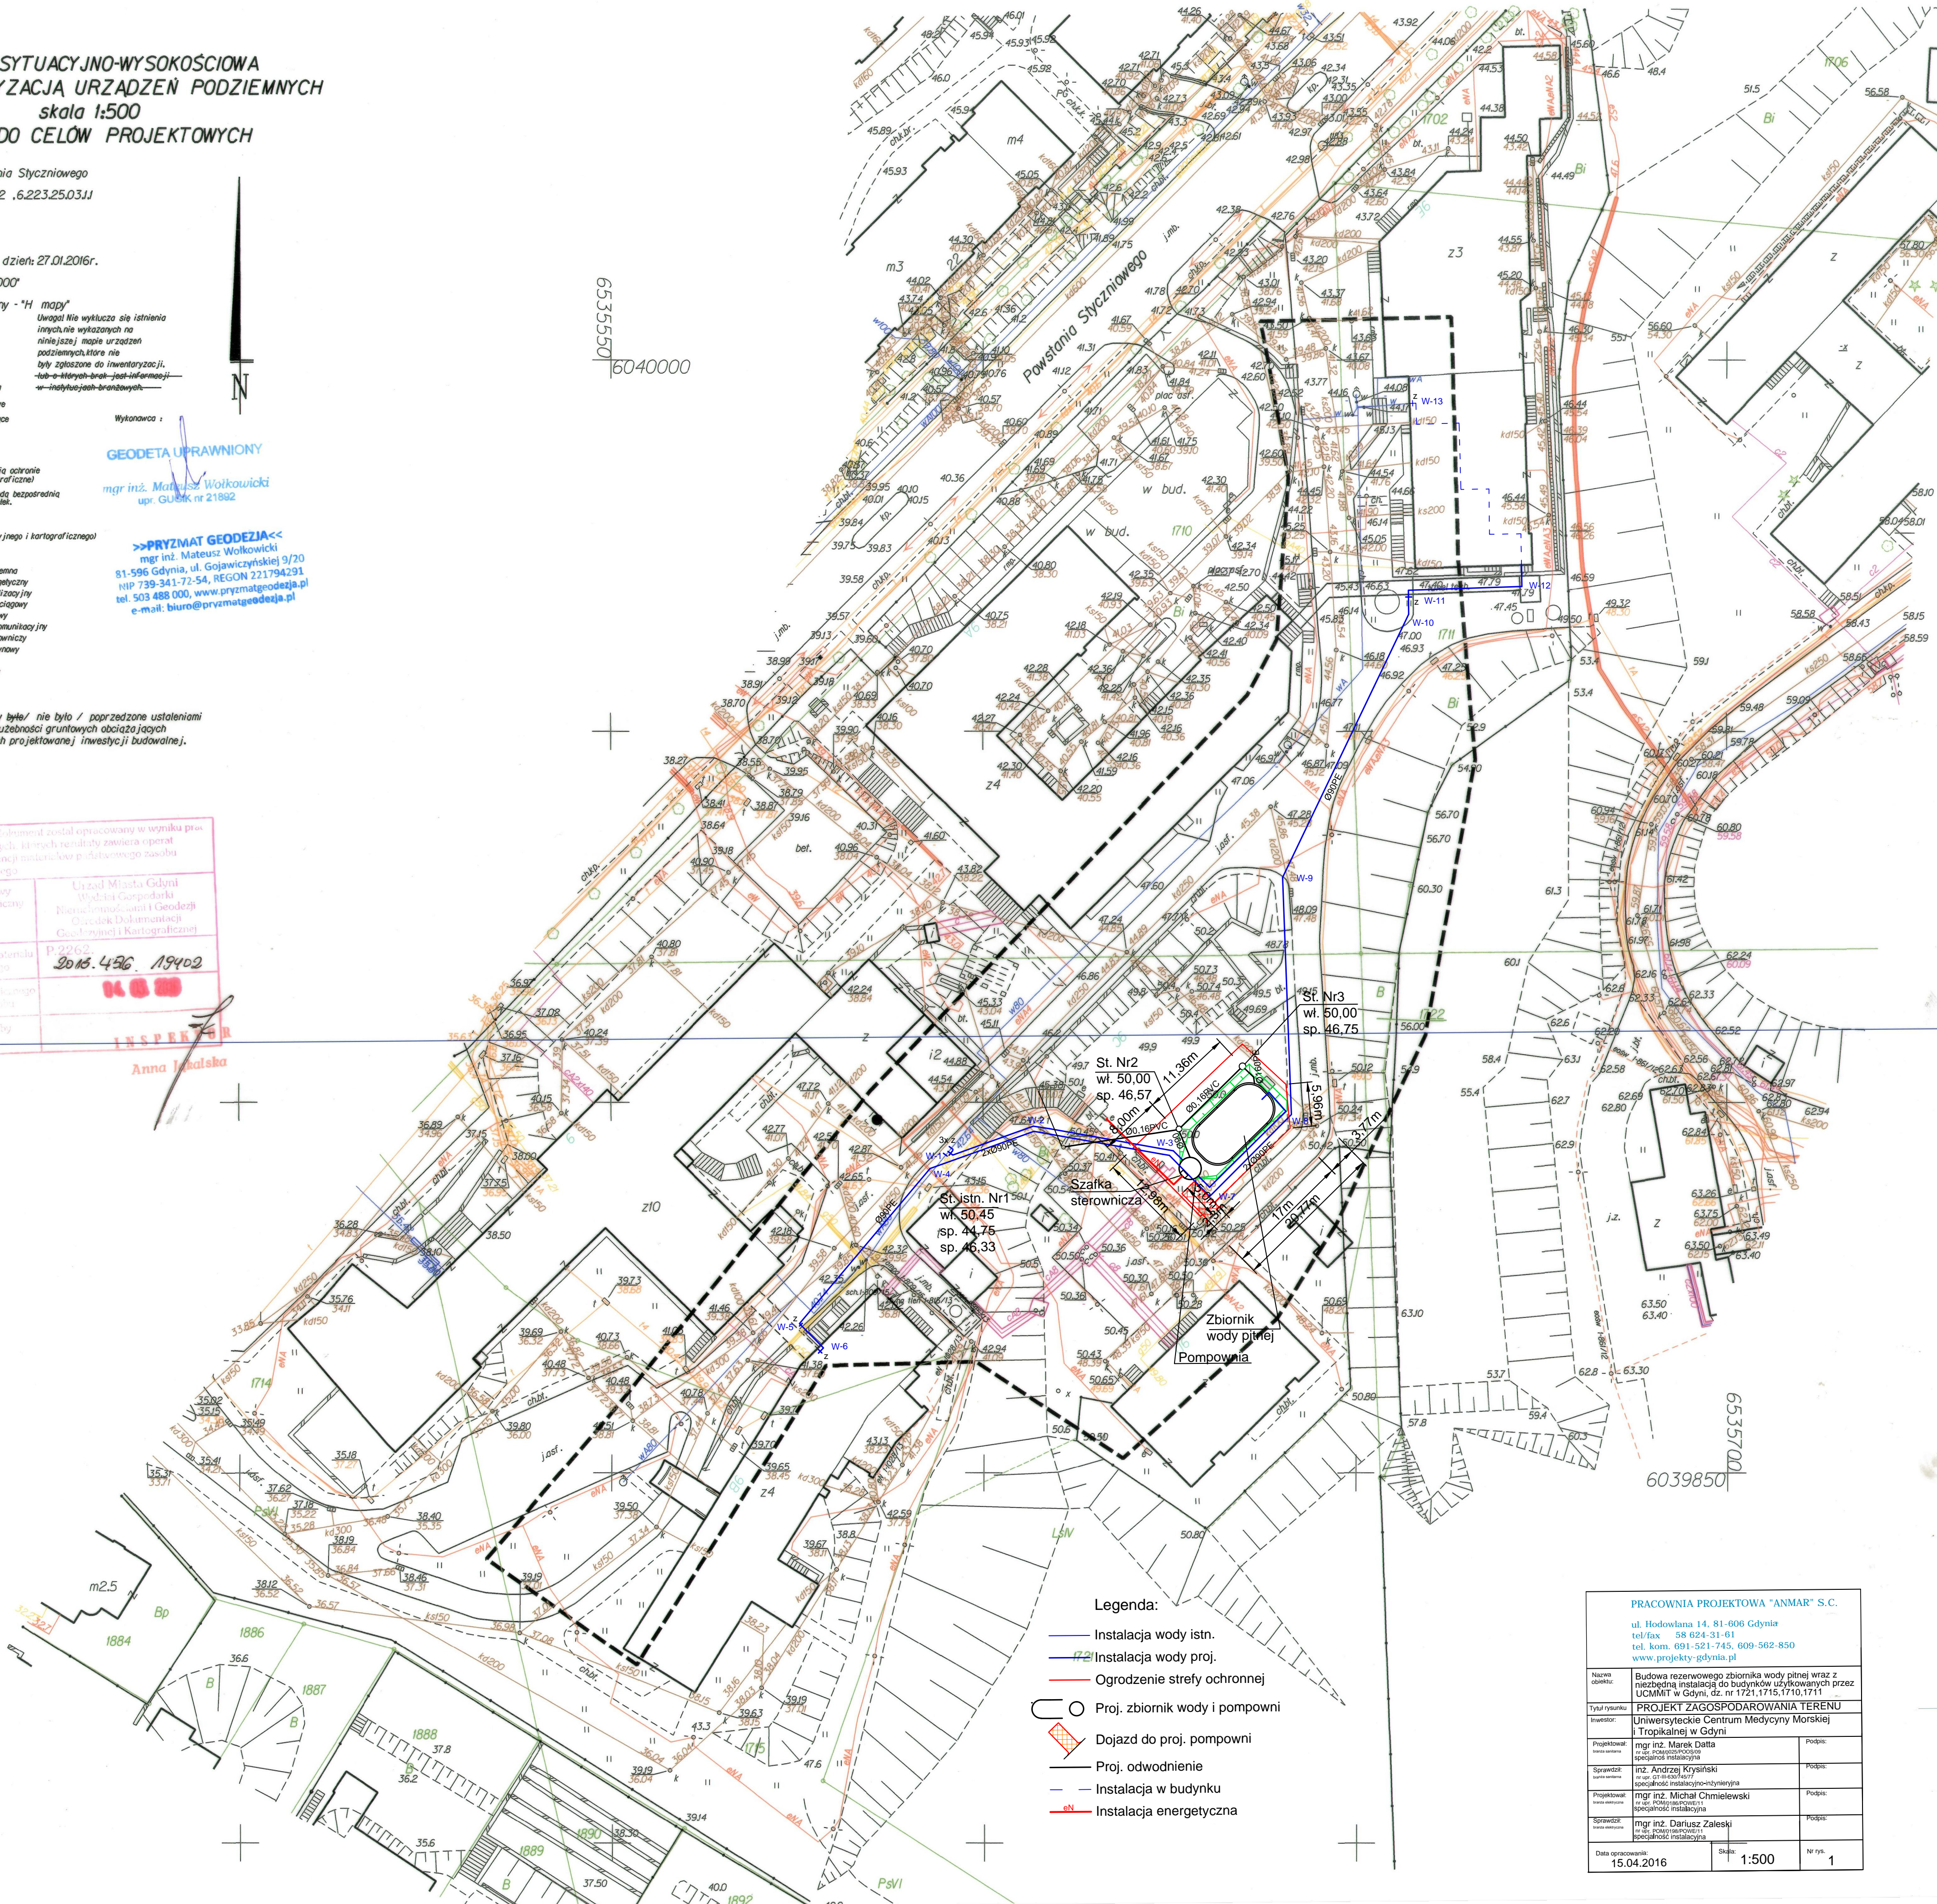

Legenda:

- Instalacja wody istn.
- Instalacja wody proj.
- Ogrózenie strefy ochronnej
- Proj. zbiornik wody i pompowni
- Dojazd do proj. pompowni
- Proj. odwodnienie
- Instalacja w budynku
- Instalacja energetyczna

PRACOWNIA PROJEKTOWA "ANMAR" S.C. ul. Rodowłana 14, 81-606 Gdynia tel/fax 58 624 31 61 tel. kom. 691 521 745, 609 562 850 www.projekt-gdynia.pl	
Nazwa obiektu:	Budowa rezerwowego zbiornika wody pitnej wraz z niezbędną instalacją do budynków użytkowanych przez UCMiM w Gdyni, dz. nr 1721, 1715, 1710, 1711
Tytuł rysunku:	PROJEKT ZAGOSPODAROWANIA TERENU Uniwersyteckiego Centrum Medycyny Morskiej i Tropikalnej w Gdyni
Projektant:	mgr inż. Marek Datta
Wzrost:	mgr inż. Andrzej Krysinski
Projektant:	mgr inż. Michał Chmielewski
Wzrost:	mgr inż. Dariusz Zaleski
Data opracowania:	15.04.2016
Skala:	1:500
Nr rys.:	1