


PROJEKT ZAGOSPODAROWANIA TERENU - SKALA 1:500  
PRZEBUDOWA DROGI POŻAROWEJ NR 7



ZASTOSOWANE OZNACZENIA:

BRANŻA DROGOWA:	- OŚ PROJEKTOWANEJ DROGI
	- KRAWĘDZ JEZDNI
	- KRAWĘDZ POBOCZA
	- DNO PROJEKTOWANEGO ROWU
	- GRANICA OPRACOWANIA
	- OŚ PROJEKTOWANYCH ZAJAZDÓW
	- PROJEKTOWANE PRZEPUSTY

INWESTOR:	MAGLEŚCYNIA PARCZYŃSKA	PROJEKTOWANA PRZECIENIOWA
ADRES:	20-000 SOKOLICA	PROJEKTOWANA PRZECIENIOWA
PROJEKTANT:	PROJEKT ZAGOSPODAROWANIA TERENU	PROJEKTOWANA PRZECIENIOWA
SPRAWDZAJĄCY:	PROJEKT ZAGOSPODAROWANIA TERENU	PROJEKTOWANA PRZECIENIOWA
DATA:	09.04.2019	PROJEKTOWANA PRZECIENIOWA