


# Kopia Mapy Zasadniczej

Skala 1:500

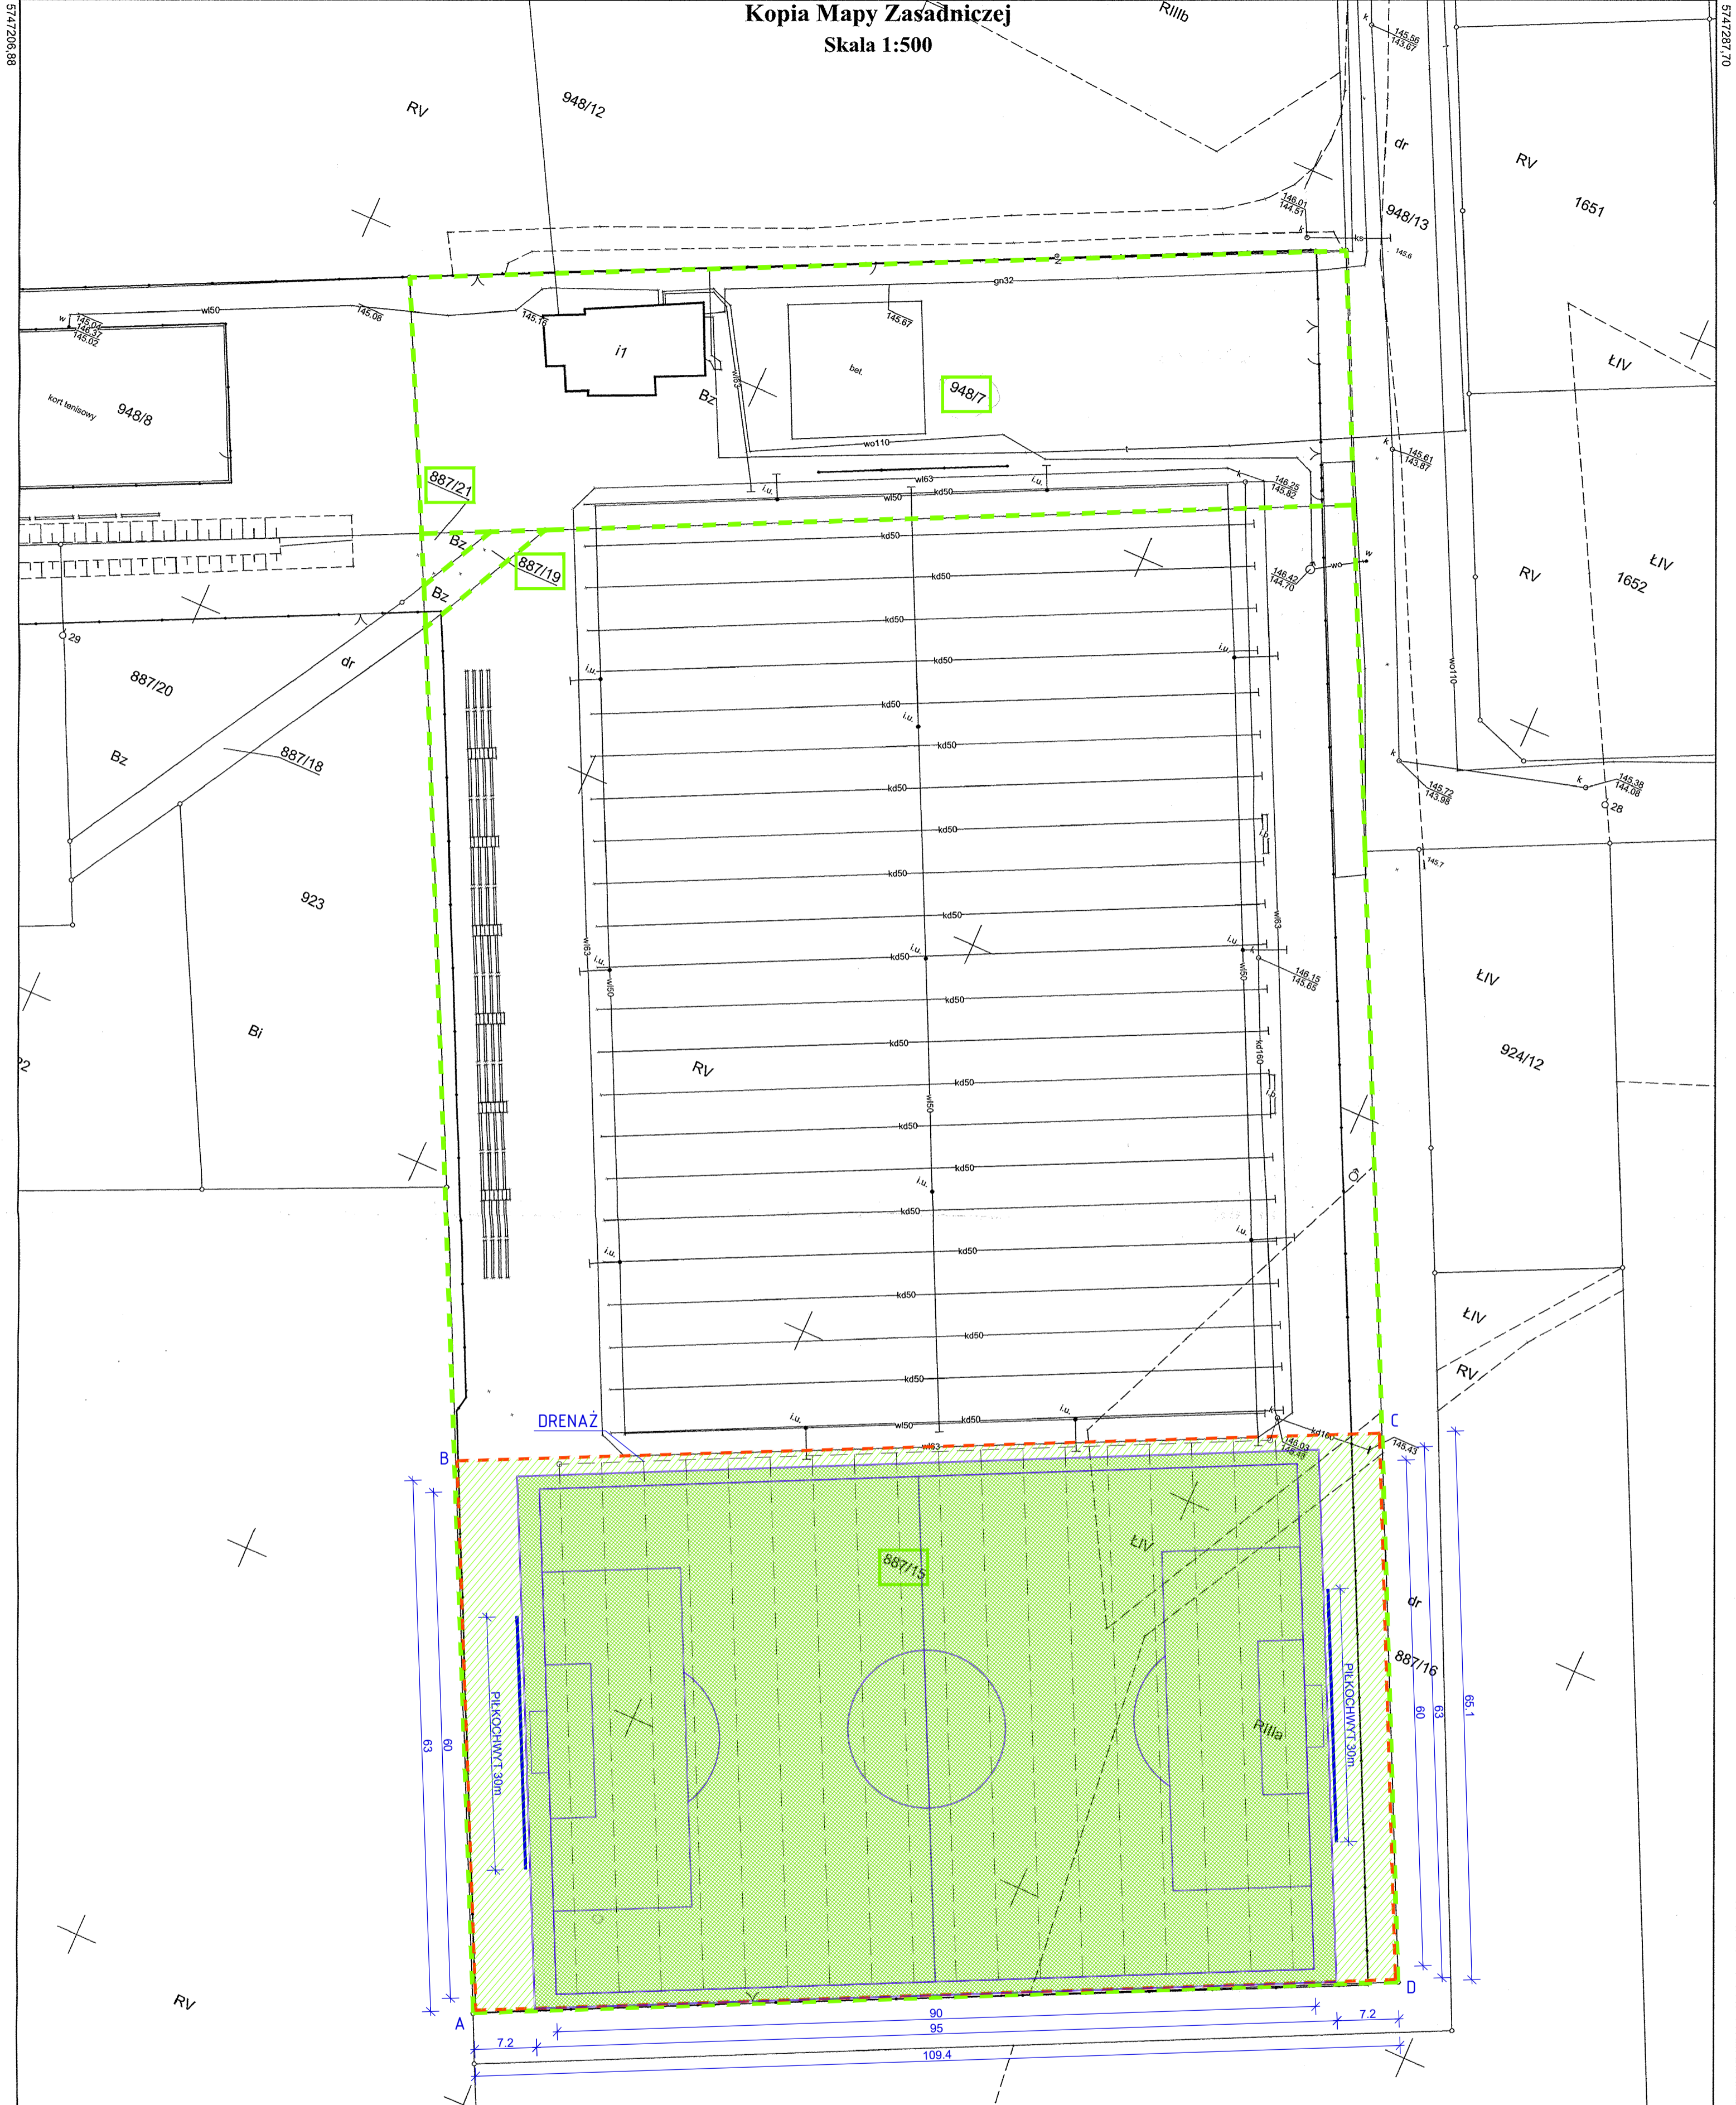

- LEGENDA**
- GRANICE DZIAŁEK
  - A,B,C,D ZAKRES TERENU INWESTYCJI
  - BOISKO Z NAWIERZCHNIĄ ZE SZTUCZNEJ TRAWY Z WYPOSAŻENIEM
  - TEREN BIOLOGICZNIE CZYNNY - TRAWNIK

**mgr inż. Robert Welenc**  
 uprawnienia budowlane do projektowania  
 i kierowania robotami budowlanymi  
 bez ograniczeń w specjalności  
 konstrukcyjno-budowlanej  
 nr ewid. WKP/0255/PWOK/17

PLAN SYTUACYJNY - KONCEPCJA ZAGOSPODAROWANIA TERENU  
 ZAŁĄCZNIK DO PROGRAMU FUNKCJONALNO UŻYTKOWEGO  
 SKALA 1:500 DATA 15.12.2023

Poświadczam zgodność  
 niniejszej kopii z treścią materiału  
 państwowego zasobu  
 geodezyjnego i kartograficznego  
**STAROSTA PLESZEWSKI**  
 Mapa zasadnicza  
 (Nazwa materiału zasobu)  
**GK.6642.1.1653.2017**  
 (Identyfikator ewidencyjny materiału zasobu)  
**23.11.2017**  
 (Data wykonania kopii)

Z up. STAROSTY  
 (Imię, nazwisko i podpis osoby reprezentującej organ)

Województwo: Wielkopolskie  
 Powiat: Pleszewski  
 Jednostka ewidencyjna: Dobrzyca - miasto  
 Obręb ewidencyjny: DOBRZYCA