


OBJAŚNIENIA:

- Proj. jezdnia z kostki betonowej
- Proj. chodniki z kostki betonowej
- Proj. zjazdów na posesje z kostki betonowej

M. Modrzyński

Orange Polska S.A.
 Infrastruktura i Serwis Usług
 Zarządzanie Zasobami Infrastruktury
 i Obsługi Klienta
 ul. Ogrodowa 8, 91-062 Łódź

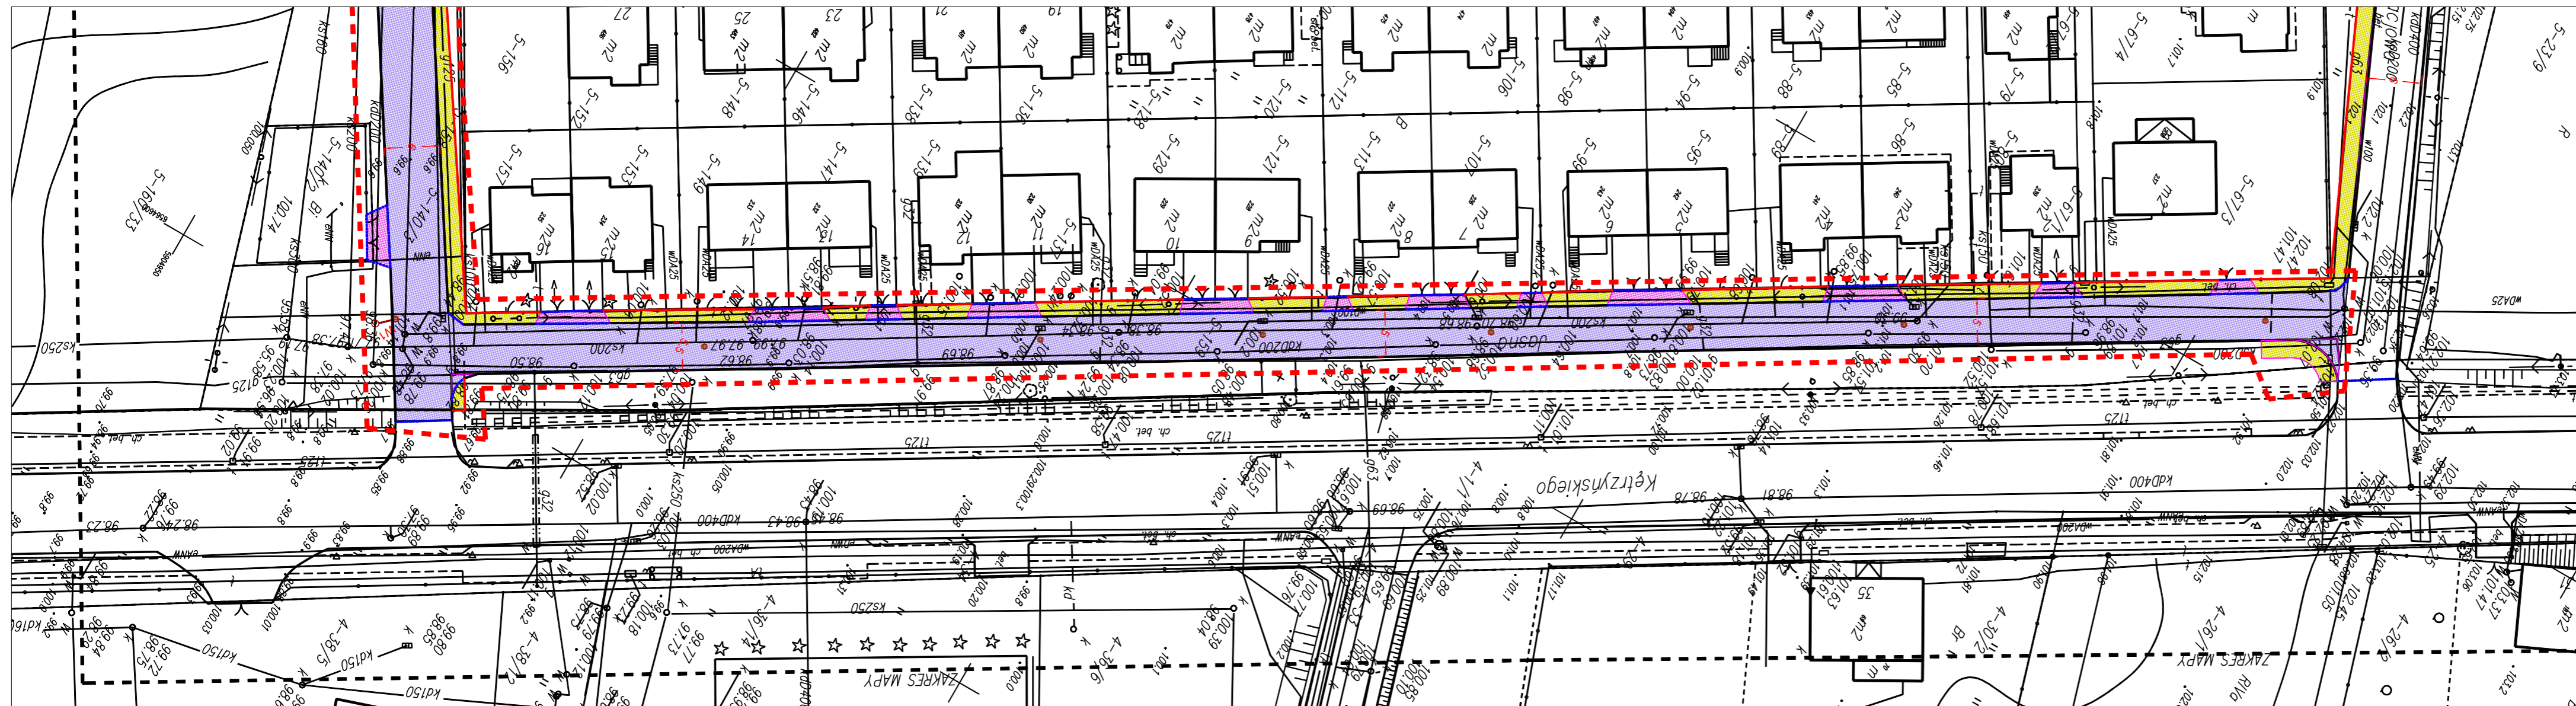

BPD Schultz.com.pl
 ul. Moniuszki 22/5
 86-300 Grudziądz
 NIP: 876-20-40-798
 REGON: 871524390
 tel. kom. 602 104 890
 email: biuro@bpd.net.pl
 http://www.bpd.net.pl

INWESTOR: **GMINA MIASTO WĄBRZEŃNO**
 ul. Wolności 18
 87-200 Wąbrzeźno

Przebudowa ulicy Jasnej i Wierzbowej w Wąbrzeźnie

NAZWA RYSUNKU: **PROJEKT ZAGOSPODAROWANIA TERENU** SKALA: **1:500** BRANŻA: **Drogowa**

FAZA: **Projekt wykonawczy** DATA: **01.2023r.** NR ARKUSZA: **D1**

FUNKCJA:	AUTOR:	NR UPRAWNIENI	BRANŻA:	PODPIS
PROJEKTANT	Patryk Schultz		DROGOWA	