



Przebieg rurowy przekrój w osi przepustu

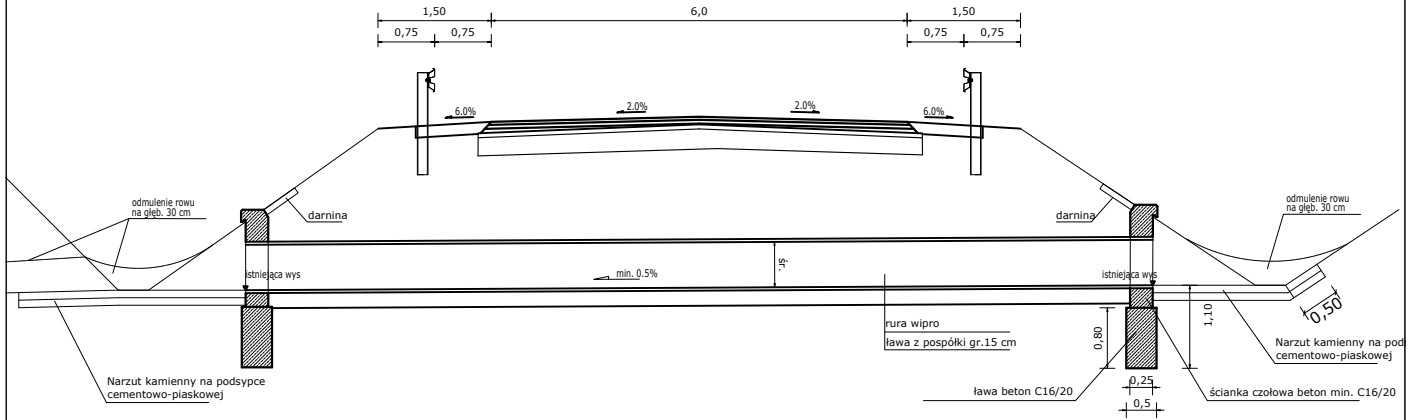

Przebieg rurowy wlot i wylot

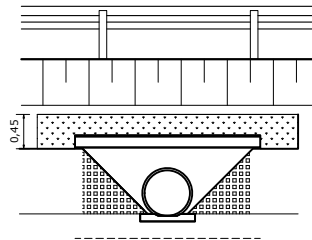

Projekt zagospodarowania terenu

Przebudowa drogi powiatowej nr 4334P na odcinku Prokopów - Broniszewice

Zszczegóły		Rysunek nr: 4.1	Data: 07 2023 r.	Skala: 1:100
Adres inwestycji	Jednostka ewid. Pleszew; obręb Prokopów; dz. nr 24, obręb Pacanowice; dz. nr: 36, 37, 38, 28; Jednostka ewid. Czermin, obręb Broniszewice, dz. nr 7, 46			
Inwestor	Zarząd Dróg Powiatowych w Pleszewie, ul. Gen. Hallera 54, 63-300 Pleszew			
Zespół projektu		Nr uprawnień budowlanych	Podpis	
Projektant b. drogowa	mgr inż. Lech Marciniak	WKP/0391/POOD/19 spec. drogowa		