



# RZUT FUNDAMENTY

SKALA 1:100

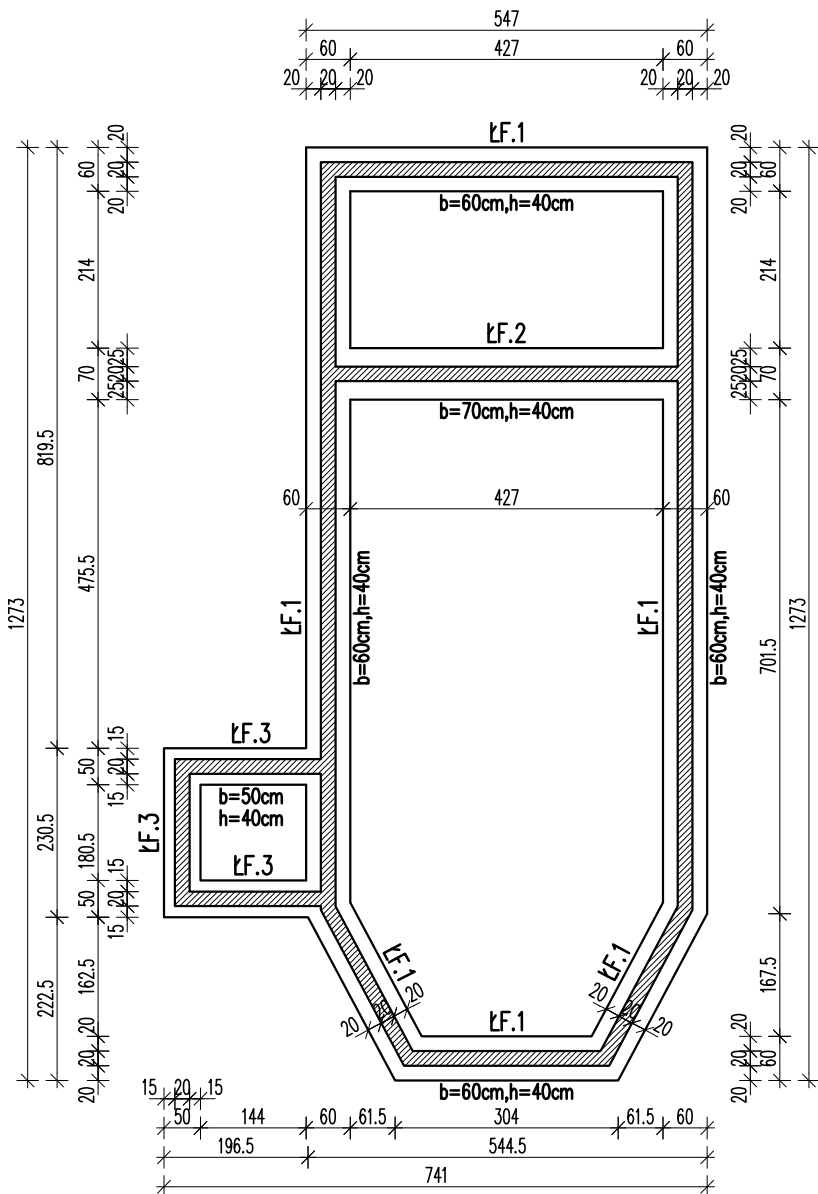

# DETAL ŁAW FUNDAMENTOWYCH

SKALA 1:100

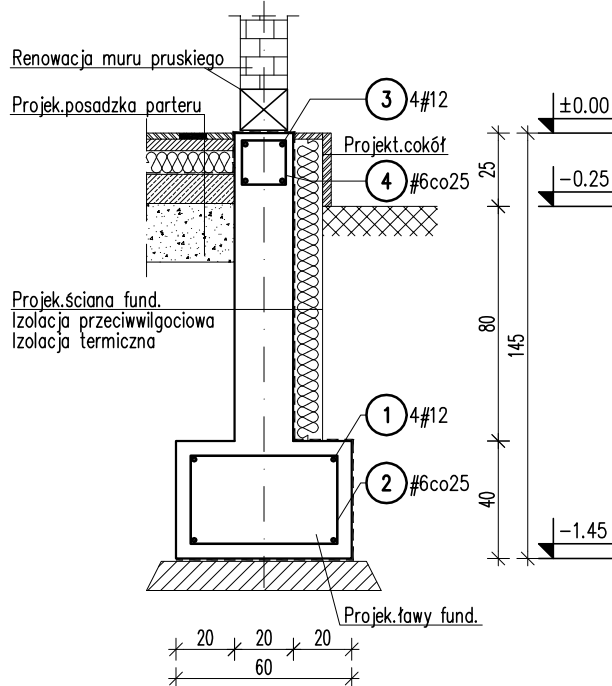

## 1. UWAGI OGÓLNE

1. RYSUNEK ROZPATRYWAĆ ŁĄCZNIE Z PROJEKTEM ZAGOSPODAROWANIA TERENU, PROJEKTEM ARCHITEKTONICZNYM, PROJEKTAMI BRANŻOWYMI, OPISEM TECHNICZNYM DO PROJEKTU KONSTRUKCJI.
- 1.2. WYMIARY I GEOMETRIĘ ZWERYFIKOWAĆ NA BUDOWIE
- 1.3. OŚ I USTYTUOWANIE FUNDAMENTÓW NALEŻY WYTYCZYĆ GEODEZYJNIE.
- 1.4. POSADOWNIENIE FUNDAMENTÓW NALEŻY WYKONAĆ NA WARSTWACH NOŚNYCH. STwierdzenie warstwy nośnej należy potwierdzić przez uprawnionego geologa wpisem w dziennik budowy.
- 1.5. POD ŁAWAMI FUNDAMENTOWYMI NALEŻY WYKONAĆ WARSTWĘ BETONU PODKŁADOWEGO GR.10cm ORAZ WARSTWĘ PAPY TERMOZGRZEWALNEJ.
- 1.6. BOCZNE POWIERZCHNIE FUNDAMENTÓW NALEŻY ZAIZOLOWAĆ PRZECIW-WILGOCIOWO POPRZECZ EMULSJE ASFALTOWE, NASTĘPNIE FUNDAMNET OSŁONIĆ FOLIĄ PRZED ZASYPKĄ Z KRUSZYWA / TŁUCZNIĄ.
- 1.7. ŚCIANY Z MURU PRUSKIEGO NALEŻY PODDAĆ RENOWACJI, POPRZECZ WYMIANĄ SKORODOWANYCH ELEMENTÓW DREWNIANYCH, A TAKŻE ODTWORZENIE MURU CELGLANEGO.

## MATERIAŁY

BETON	C16/20 (B20)
PN-EN-206-1; PN-B-06265:2004	
STAŁ ZBROJENIOWA	AIIN-B500SP
PN-B-03264:2004; PN-H-93220:2006; PN-EN-1992.1:2010	

## WARUNKI TECHNICZNE WYKONANIA I ODBIORU:

- INSTRUKCJA ITB NR A6/2012 - ZBROJENIE KONSTRUKCJI ŻELBETOWYCH
- INSTRUKCJA ITB NR431/2010 - KONSTRUKCJE BETONOWE I ŻELBETOWE
- PN-EN-13670-1:2010 - WYKONYWANIE KONSTRUKCJI BETONOWYCH
- PN-EN 206-1 - BETON. CZĘŚĆ 1: WYMAGANIA, WŁAŚCIWOŚCI, PRODUKCJA I ZGODNOŚĆ
- W TRAKCIE WYKONYWANIA ROBÓT W OKRESIE NISKICH TEMPERATUR ROBOTY NALEŻY WYKONYWAĆ ZGODNIE Z INSTRUKCJĄ ITB NR 282/2011 - WYTŁYCZNE WYKONYWANIA ROBÓT BUDOWLANO MONTAŻOWYCH W OKRESIE OBNIŻONYCH TEMPERATUR
- SPECYFIKACJE, APROBATY, PORADNIKI, INSTRUKCJE MONTAŻU PRODUCENTÓW MATERIAŁÓW

## NAZWA I ADRES OBIEKTU BUDOWLANEGO

REMONT KAPLICY  
PW. ANDRZEJA BOBLI W KOŃSKIM  
KATEGORIA OBIEKTU X

## JEDNOSTKA EWIDENCYJNA, OBRĘB EWIDENCYJNY NR DZIAŁKI:

DYDNIA, KOŃSKIE NR DZ. EWID. 173/3

## NAZWA I ADRES INWESTORA

GMINA DYDNIA  
Dydnia 224, 36-204 Dydnia

## FAZA

PROJEKT TECHNICZNY

## BRANŻA

KONSTRUKCJA

## PROJEKTANT

mgr inż. KAROL WAL  
Nr ewid. upr. MAP/0173/PWOK/13  
Nr ewid. izby. MAP/B0/0461/13

## RYСУNEK

RZUT FUNDAMENTÓW

## DATA

LISTOPADA 2022 r.

## REWIZJA

00

## SKALA

1:100

## NR. RYSUNKU

K.1