


MAPA DO CELÓW PROJEKTOWYCH

SKALA 1:500

Układ odniesienia: PL-ETRF89, układ wsp. płaskich: PL-2000 strefa 6 (18°), układ wys.: Amsterdam 55

Stan na dzień 20.10.2020 r.  
Nie sprzedano służebności i obciążeń gruntowych.  
Granice wkreślono wg stanu prawnego.  
Ks.rob. 179/2020 ID: 6640.2661.2020  
WYKONAWCA:  
GEOJARPOL - Geodezja - Kartografia  
Jarosław Pawełczyk - upr. nr 8423  
88-100 Inowrocław, Owczarskiego 2  
tel. +48 602 151728, 52 3522328

Jarosław Pawełczyk  
Geodezja uprawniający  
upr. Gł. Geod. Kraj nr 8423

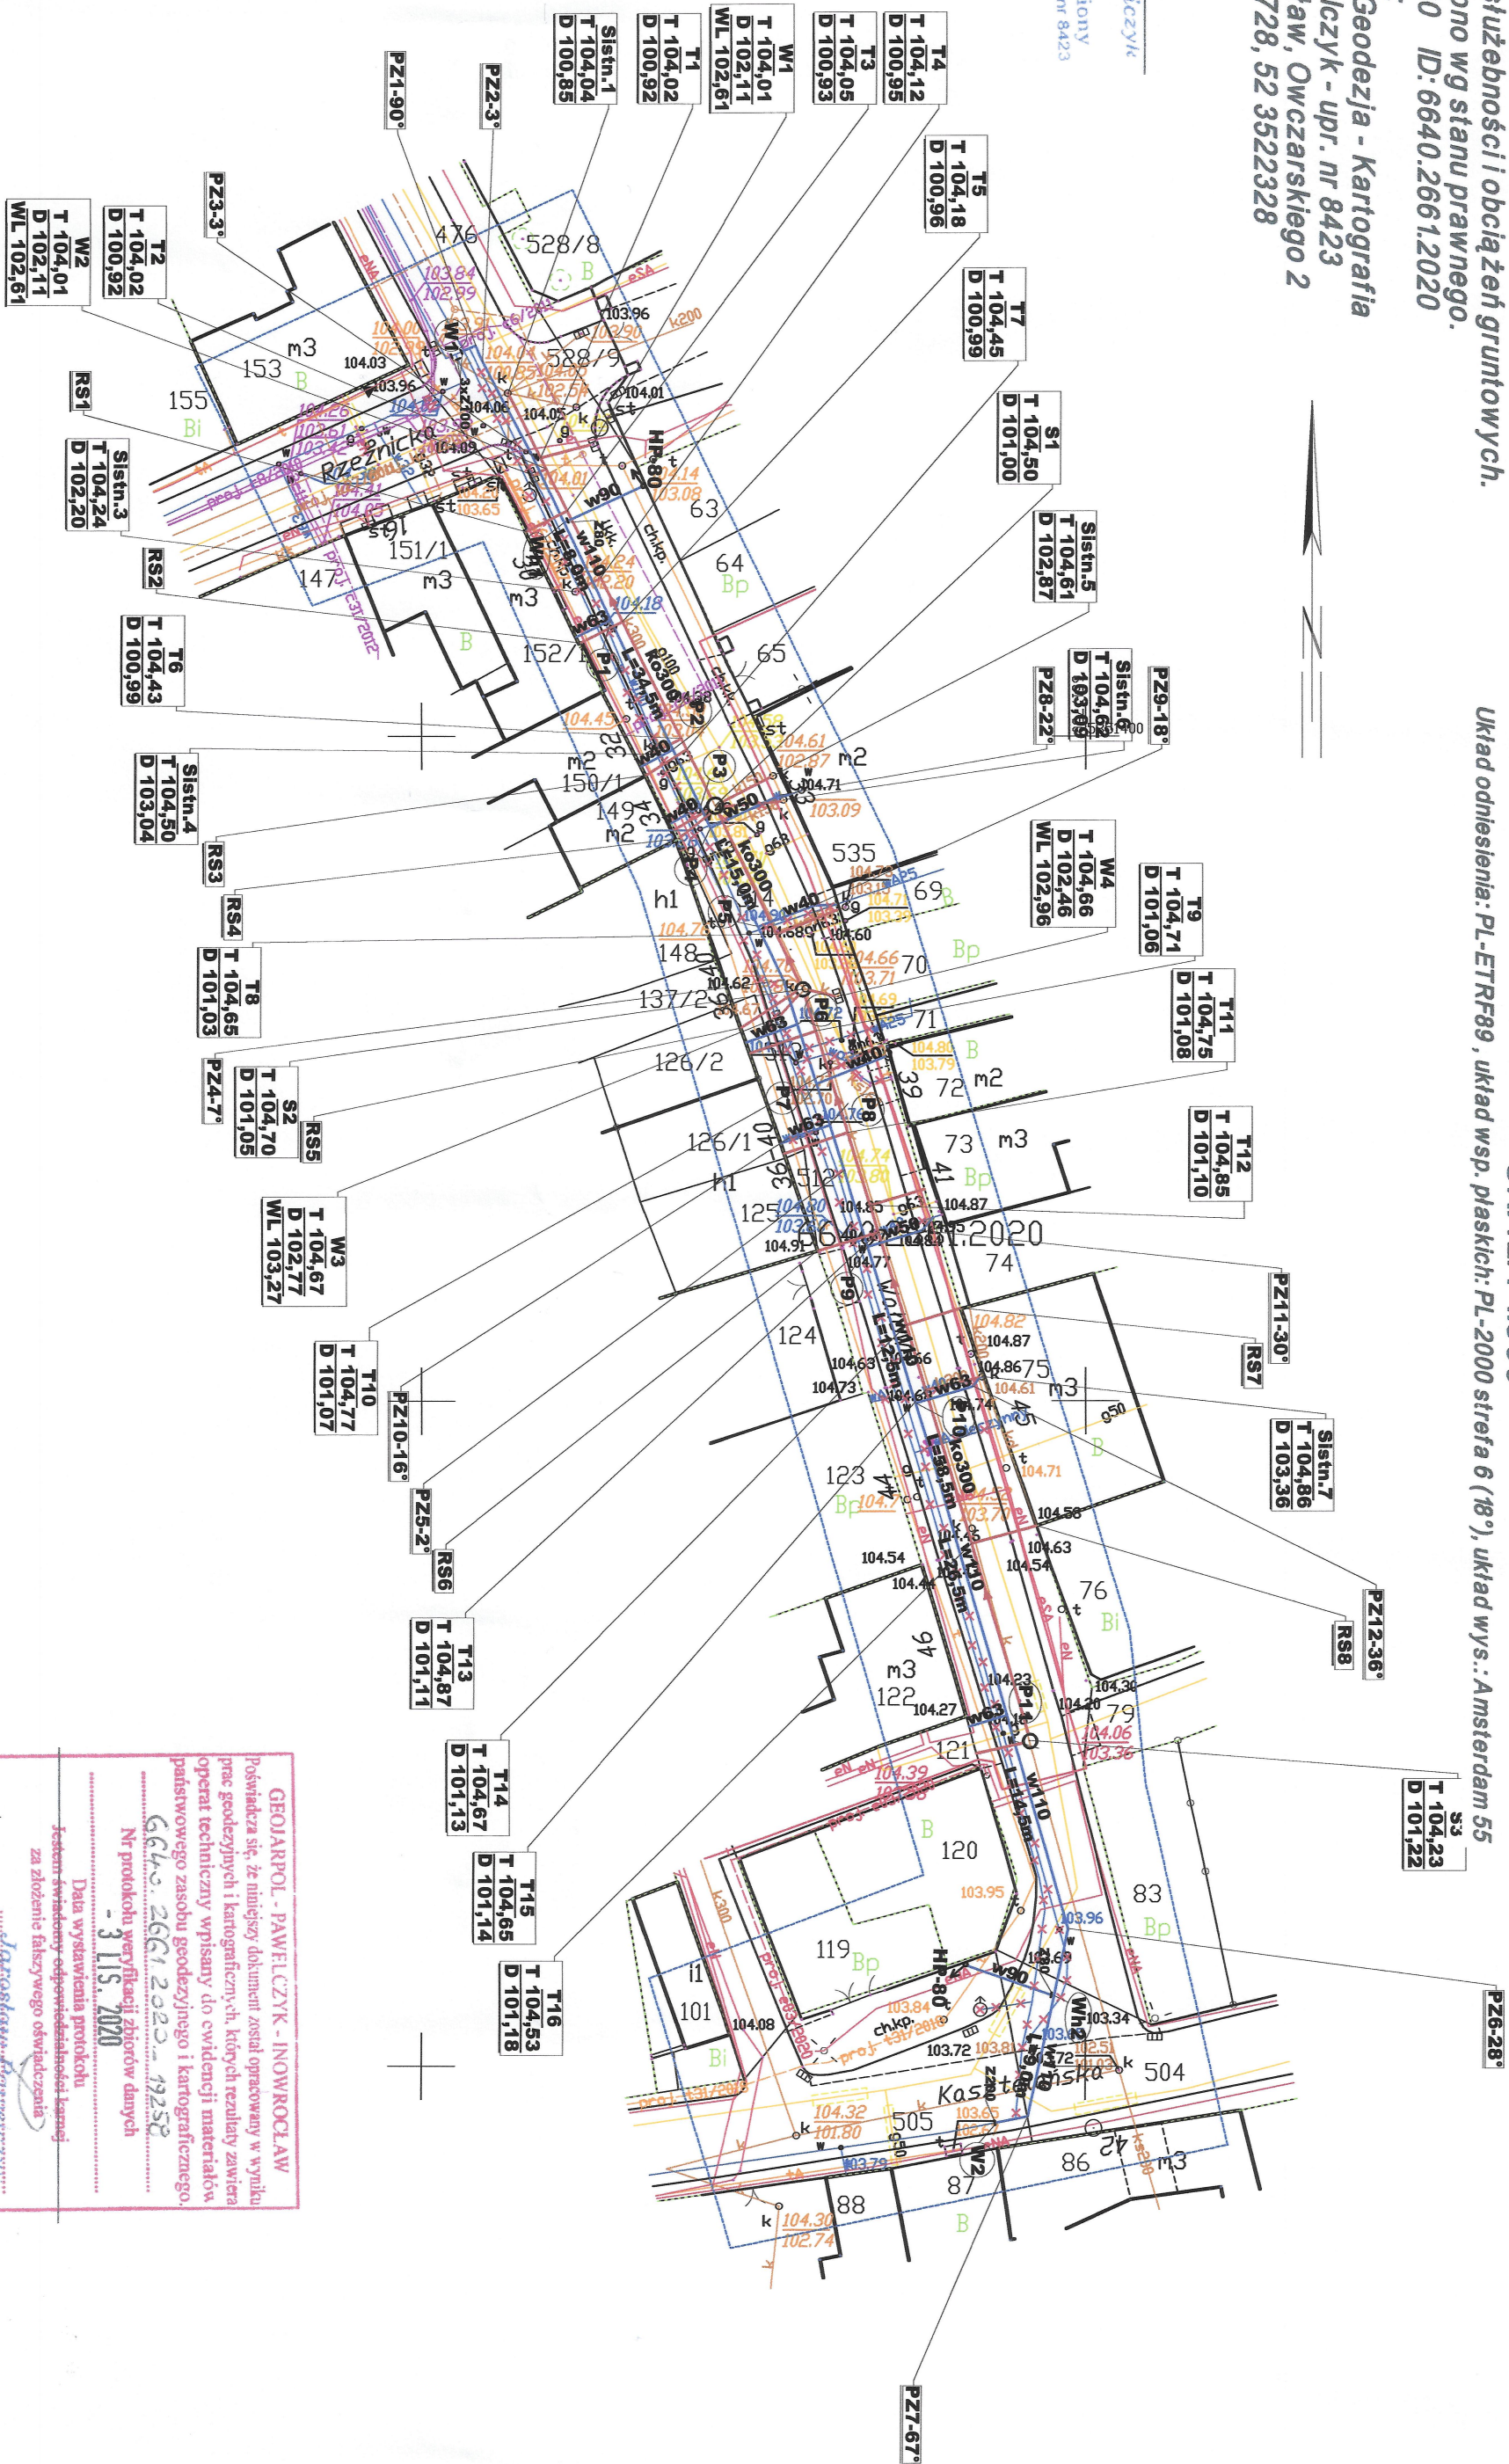


GEOJARPOL - PAWEŁCZYK - INOWROCŁAW  
Północna str. 12, niniejszy dokument został opracowany w wyniku  
prac geodezyjnych i kartograficznych, których rezultaty zawiera  
opracowanie techniczne wpisane do ewidencji materiałów  
państwowego zasobu geodezyjnego i kartograficznego.  
Gd. 2661.2020 - 4252  
Nr protokołu weryfikacji zbrodni danych  
- 3.11.2020  
Data wystawienia protokołu  
Jestem świadomy odpowiedzialności  
za złożenie fałszywego oświadczenia  
Jarosław Pawełczyk  
upr. Gł. Geod. Kraj nr 8423

LEGENDA

- × × Istn. elementy sieci wod-kan  
przeznaczone do likwidacji
- Proj. sieć kanalizacji ogólnospławnej  
z odgałęzieniami
- Istn. studnia kanalizacyjna
- Proj. studnia rewizyjna kanalizacji  
ogólnospławnej Dn1200
- RS Proj. przepięcie istn. rur spustowych
- W Proj. wymiana istniejących wspustów na nowe
- Proj. sieć wodociągowa z przyłączami
- W Proj. węzeł wodociągowy
- P Proj. przyłącze wodociągowe
- HP-80 Proj. hydrant nadziemny HP-80

RZECZODZNAWCA DO SPRAW ZABEZPIECZEŃ  
PRZECIWPÓŻAROWYCH  
Andrzej Słuski, Nr upr. 34165  
BYDGOSZCZ, dn. 20.10.2020  
Zgodność projektu z przepisami ochrony  
przeciwpożarowej stwierdzam  
bez uwag

Rysunek sporządzony na kopii mapy do celów projektowych  
opracowanej w technologii numerycznej  
na podstawie pierwotnej mapy zasadniczej  
wykonanej w ramach robót geodezyjnych i przyjętej do zasobu.  
Pozwalam  
zgodność kopii mapy do celów projektowych z oryginałem  
zgodnie z §8 ust. 1 rozporządzenia  
Ministra Transportu, Budownictwa i Gospodarki Morskiej  
z dnia 25 kwietnia 2012 w sprawie  
szczegółowego zakresu i formy projektu budowlanego  
(Dz. U. z 2012r. poz. 462 z późn. zm.)  
mgr inż. Sławomir Matyszak  
uprawnienia do projektowania  
bez ograniczeń w specjalności instalacji i sieci sanitarnej  
Pozbawie

<div> <b>INŻYNIERIA SANITARNA</b></div> <div>pracownia projektowo-inwestycyjna</div>		UL. RYNEK 25 86-200 CHEŁMNO TEL./FAX (0-56) 684-00-55	
TEMAT	Przebudowa sieci wodociągowej i kanalizacji ogólnospławnej w ul. Wodowej w Inowrocławiu		
INWESTOR	Przedsiębiorstwo Wodociągów i Kanalizacji Sp. z o.o. ul. ks. B. Jaśkowskiego 14, 88-100 Inowrocław		
RSUNEK	PROJEKT ZAGOSPODAROWANIA TERENU		
PROJEKTOWAŁ	mgr inż. Sławomir Matyszak Uprawnienie do projektowania i nadzoru inż. w specjalności inżynieria sanitarna nr ewid. KIP/0139/PMS/055	28.06.2021	
SPRAWDZIŁ	mgr inż. Piotr Borocho Uprawnienie bud. do projektowania bez opor- tamentu w specjalności inżynieria i architektura nr ewid. KIP/0149/PMS/10	28.06.2021	
OPRACOWAŁ	inż. Rafał Kopyciński	28.06.2021	
VI.2021R	SKALA 1:500	NR RYS.	2