


# PLAN SYTUACYJNY

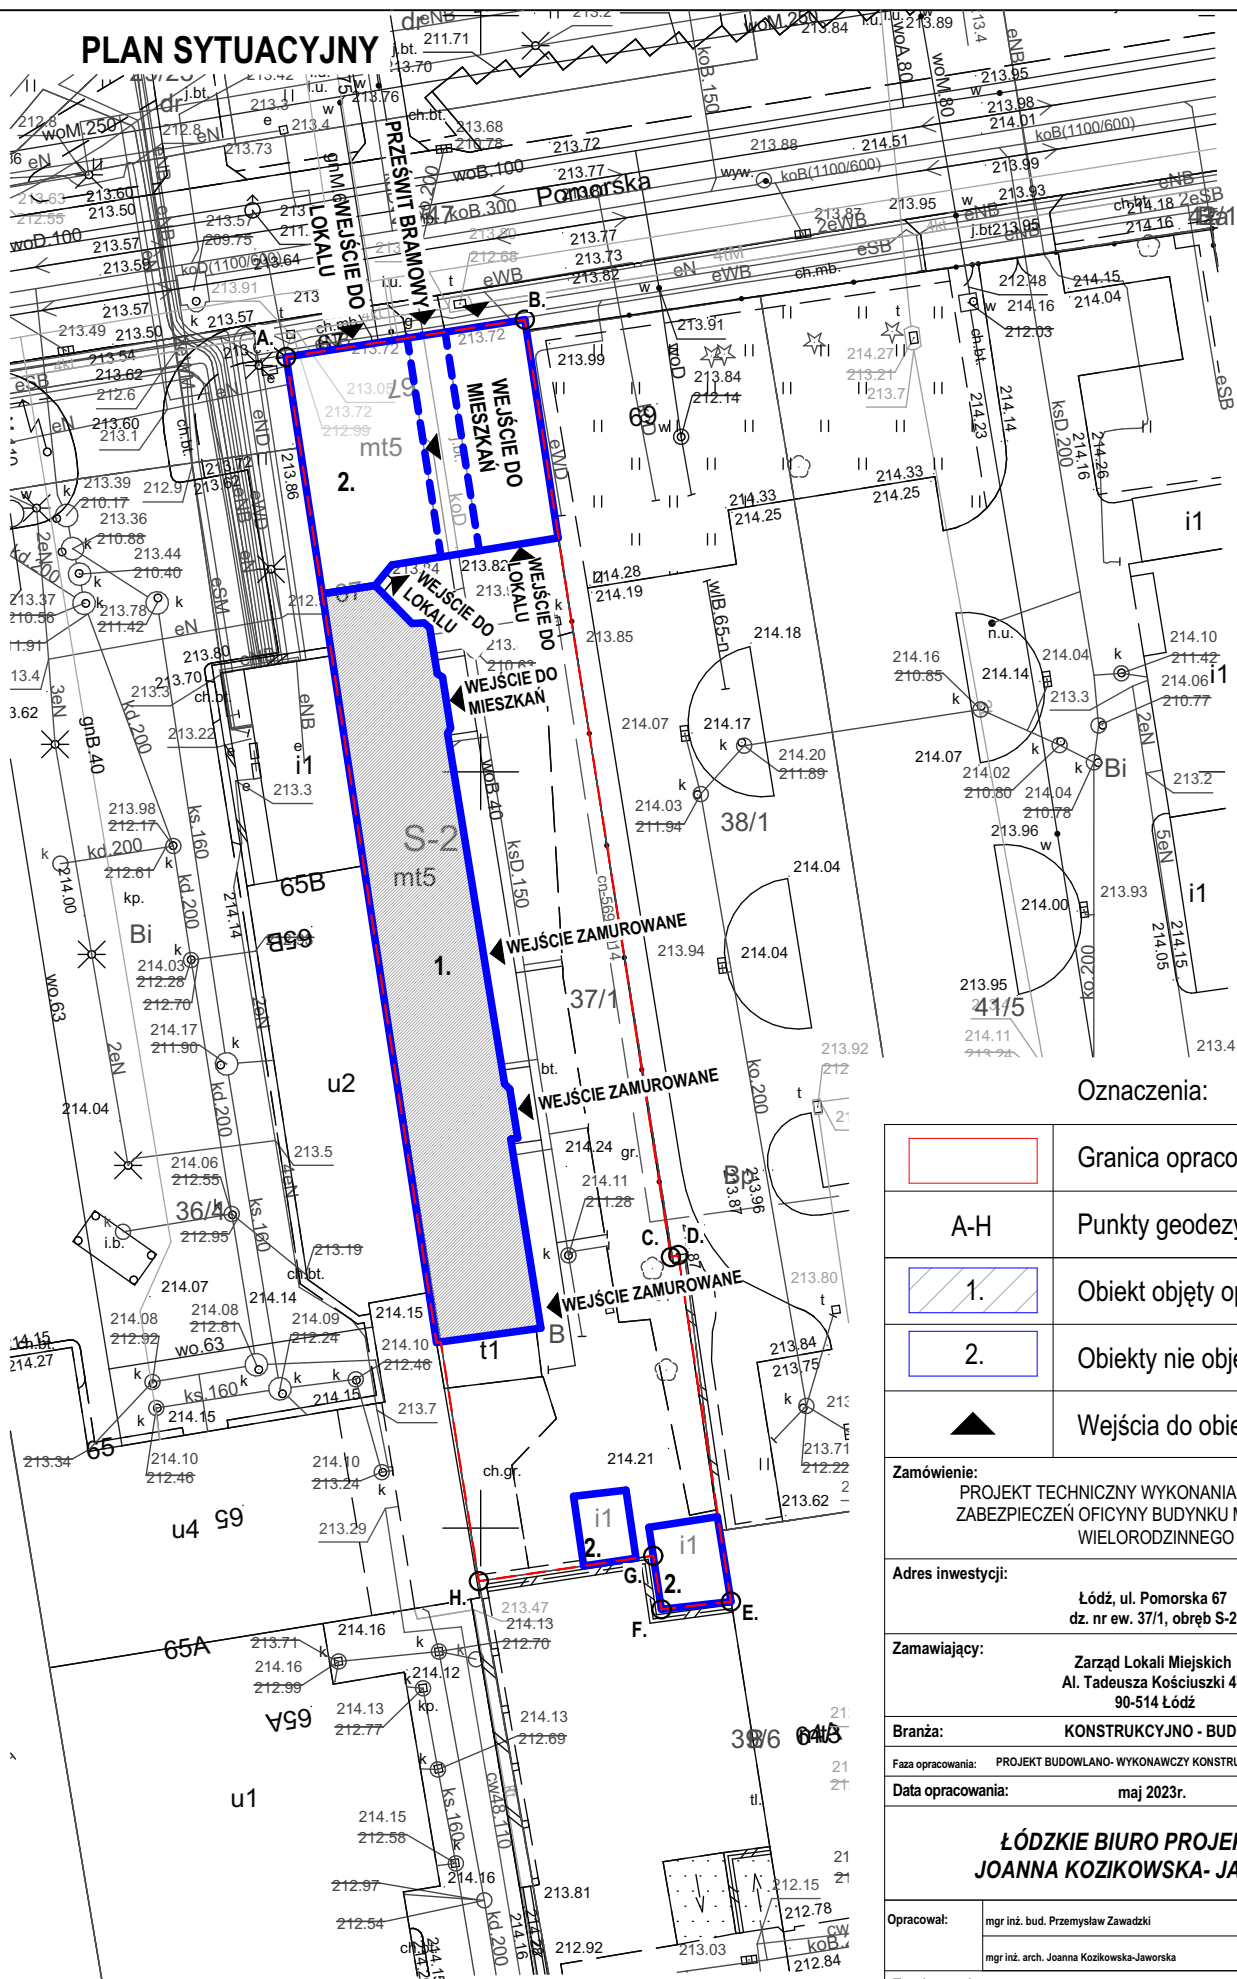

Oznaczenia:

	Granica opracowania
A-H	Punkty geodezyjne
	Obiekt objęty opracowaniem
	Obiekty nie objęte opracowaniem
	Wejścia do obiektu

Zamówienie:

PROJEKT TECHNICZNY WYKONANIA NIEZBEDNYCH  
ZABEZPIECZEŃ OFICYNY BUDYNKU MIESZKALNEGO  
WIELORODZINNEGO

Adres inwestycji:

Łódź, ul. Pomorska 67  
dz. nr ew. 37/1, obręb S-2

Zamawiający:

Zarząd Lokali Miejskich  
Al. Tadeusza Kościuszki 47  
90-514 Łódź

Branża:

KONSTRUKCYJNO - BUDOWLANA

Faza opracowania:

PROJEKT BUDOWLANO- WYKONAWCZY KONSTRUKCYJNO-BUDOWLANA

Data opracowania:

maj 2023r.

**ŁÓDZKIE BIURO PROJEKTOWE  
JOANNA KOZIKOWSKA- JAWORSKA**

Opracował:

mgr inż. bud. Przemysław Zawadzki

mgr inż. arch. Joanna Kozikowska-Jaworska

Tytuł rysunku:

**Plan sytuacyjny**


Nr rysunku:

PB.01

Skala:


1:500

RZUT PARTERU

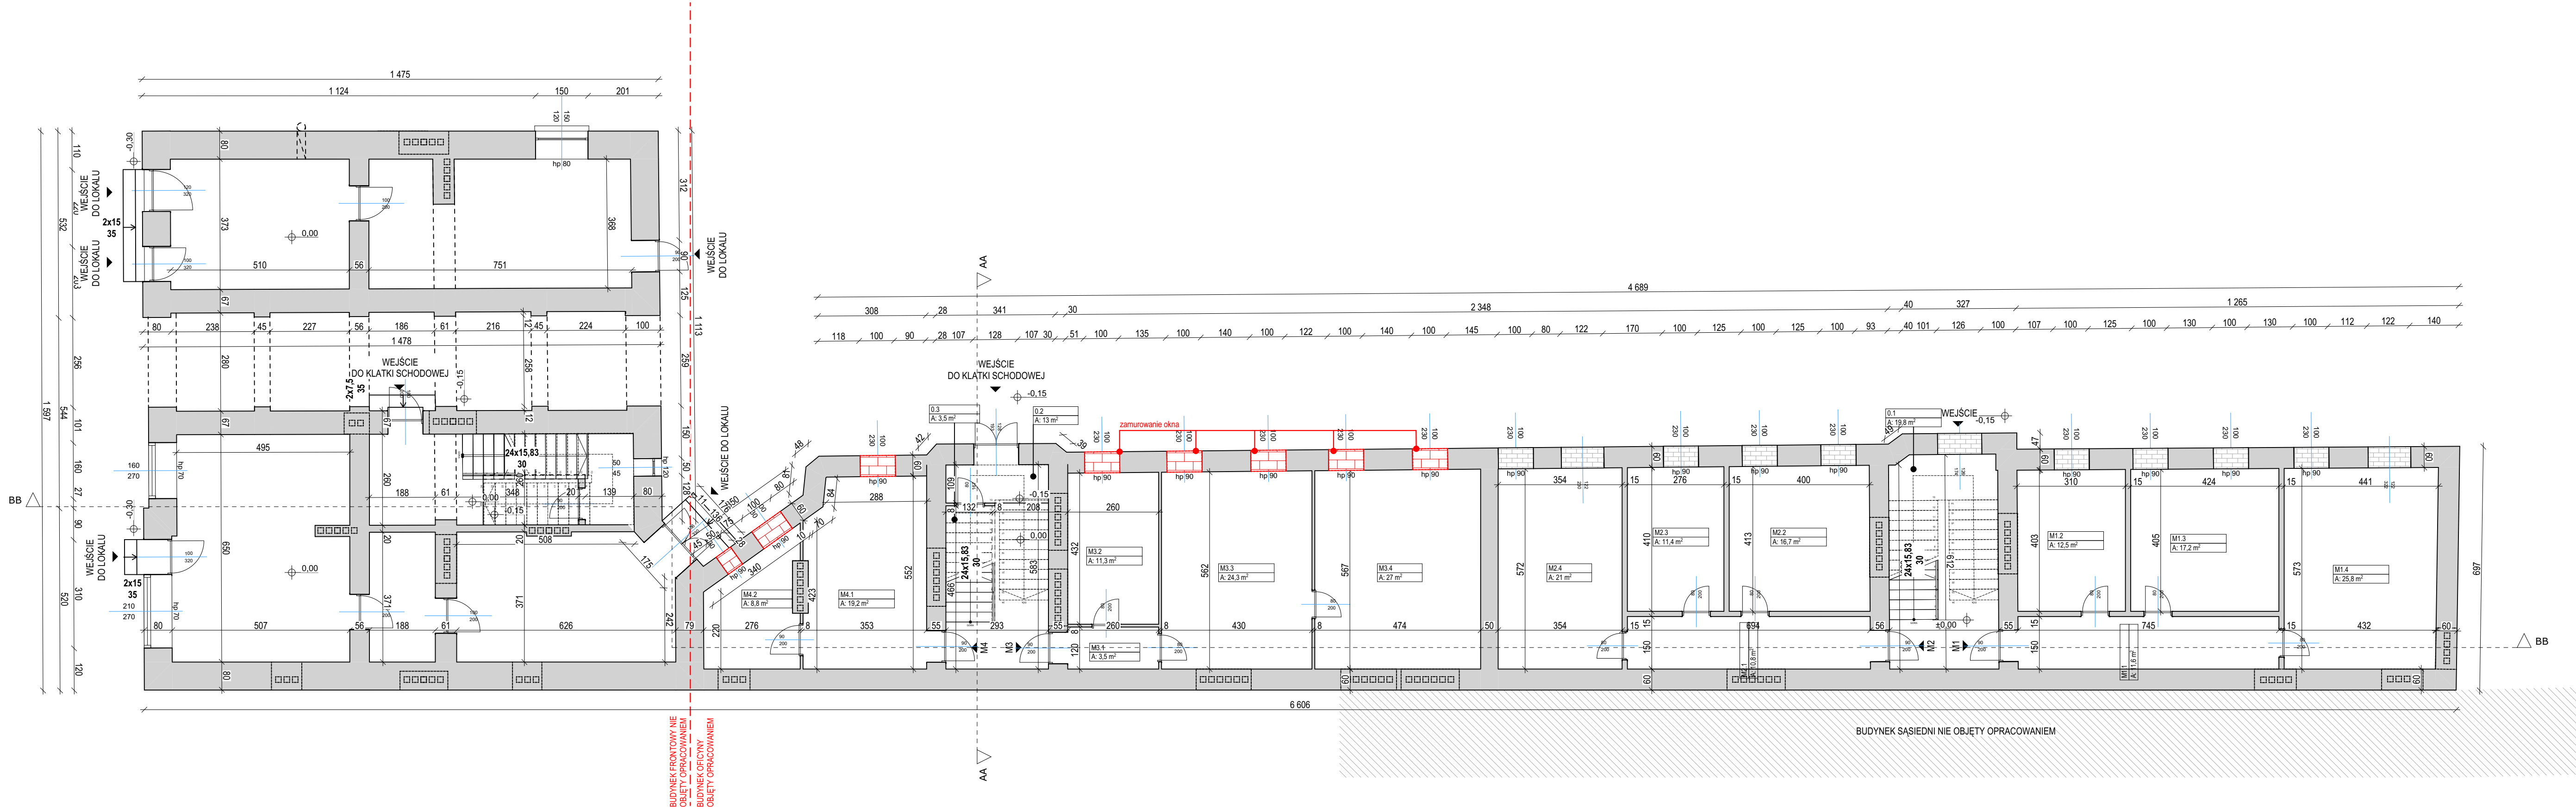

Zestawienie pomieszczeń			
Kondygnacja	Nr	Nazwa pomieszczenia	Powierzchnia
Poziom 0			
	0.1	KŁATKA SCHODOWA	19,8
	0.2	KŁATKA SCHODOWA	13,0
	0.3	SCHOWEK	3,5
	M1.1	KORYTARZ	11,6
	M1.2	POKÓJ	12,5
	M1.3	POKÓJ	17,2
	M1.4	POKÓJ	25,8
	M2.1	KORYTARZ	10,8
	M2.2	POKÓJ	16,7
	M2.3	POKÓJ	11,4
	M2.4	POKÓJ	21,0
	M3.1	KORYTARZ	3,5
	M3.2	POKÓJ	11,3
	M3.3	POKÓJ	24,3
	M3.4	POKÓJ	27,0
	M4.1	POKÓJ	19,2
	M4.2	POKÓJ	8,8
			257,4 m²


Zamówienie: PROJEKT TECHNICZNY WYKONANIA NIEZBĘDNYCH ZABEZPIECZEŃ OFICYNY BUDYNKU MIESZKALNEGO WIEŁORODZINNEGO		
Adres inwestycji:  Łódź, ul. Pomorska 67 dz. nr ew. 37/1, obręb S-2		
Zamawiający:  Zarząd Lokali Miejskich Al. Tadeusza Kościuszki 47 90-514 Łódź		
Branda:  KONSTRUKCYJNO - BUDOWLANA		
Faza opracowania: PROJEKT BUDOWLANO-WYKONAWCZY KONSTRUKCYJNO-BUDOWLANA		
Data opracowania: maj 2023r.		
ŁÓDZKIE BIURO PROJEKTOWE JOANNA KOZIKOWSKA- JAWORSKA		
Opracował:	mgr inż. bud. Przemysław Zawadzki	
	mgr inż. arch. Joanna Kozikowska-Jaworska	
Tytuł rysunku:  Rzut parteru		
Nr rysunku:	PB.02	Skala: 1:100,

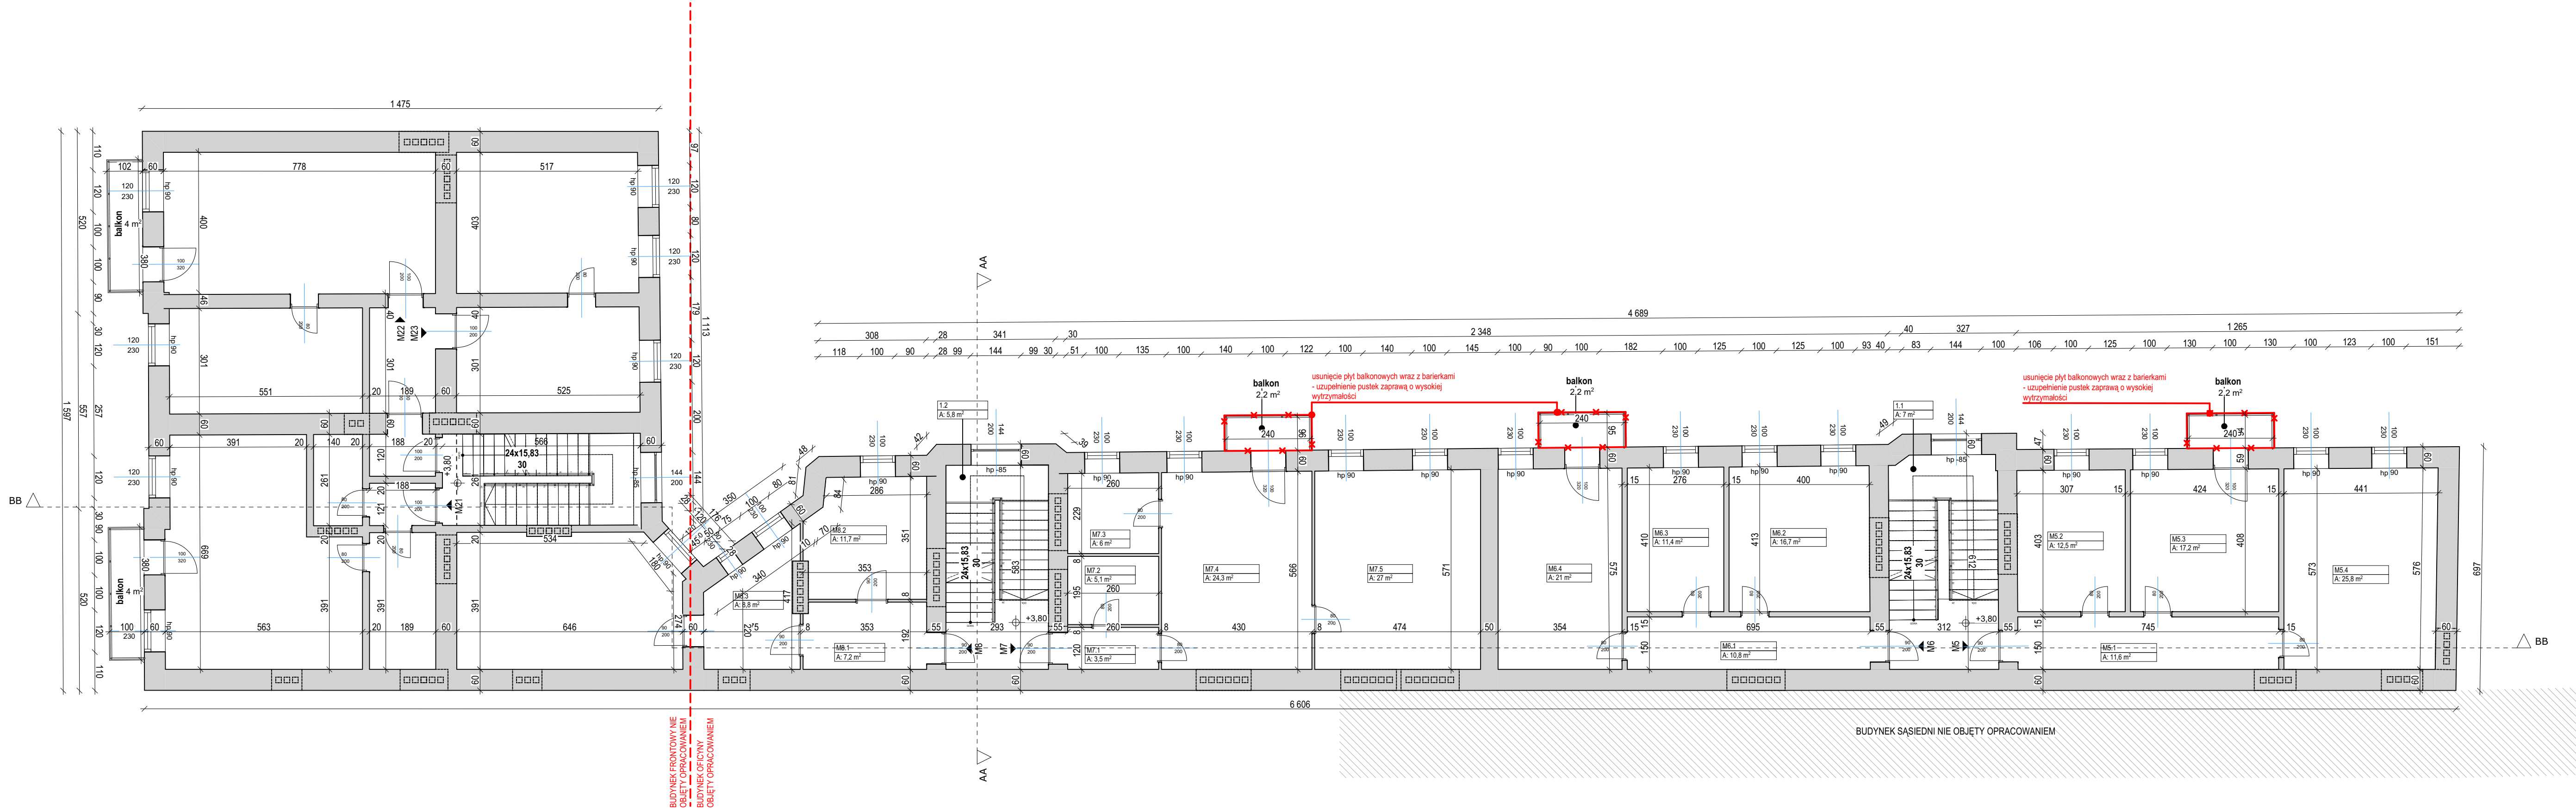

Zestawienie pomieszczeń			
Kondygnacja	Nr	Nazwa pomieszczenia	Powierzchnia
Poziom +1			
	1.1	KLATKA SCHODOWA	7,0
	1.2	KLATKA SCHODOWA	5,8
	M5.1	KORYTARZ	11,6
	M5.2	POKÓJ	12,5
	M5.3	POKÓJ	17,2
	M5.4	POKÓJ	25,8
	M6.1	KORYTARZ	10,8
	M6.2	POKÓJ	16,7
	M6.3	POKÓJ	11,4
	M6.4	POKÓJ	21,0
	M7.1	KORYTARZ	3,5
	M7.2	ŁAZIENKA	5,1
	M7.3	KUCHNIA	6,0
	M7.4	POKÓJ	24,3
	M7.5	POKÓJ	27,0
	M8.1	KORYTARZ	7,2
	M8.2	POKÓJ	11,7
	M8.3	POKÓJ	8,8
			233,4 m²
Zamówienie: PROJEKT TECHNICZNY WYKONANIA NIEZBĘDNYCH ZABEZPIECZEŃ OFICYNY BUDYNKU MIESZKALNEGO WIEŁORODZINNEGO			
Adres inwestycji: Łódź, ul. Pomorska 67 dz. nr ew. 37/1, obręb S-2			
Zamawiający: Zarząd Lokali Miejskich Al. Tadeusza Kościuszki 47 90-514 Łódź			
Branża: KONSTRUKCYJNO - BUDOWLANA			
Faza opracowania: PROJEKT BUDOWLANO-WYKONAWCZY KONSTRUKCYJNO-BUDOWLANA			
Data opracowania: maj 2023r.			
ŁÓDZKIE BIURO PROJEKTOWE JOANNA KOZIKOWSKA - JAWORSKA			
Opracował: mgr inż. bud. Przemysław Zawadzki			
mgr inż. arch. Joanna Kozikowska-Jaworska			
Tytuł rysunku: Rzut I piętra			
Nr rysunku: PB.03			Skala: 1:100




RZUT II PIĘTRA

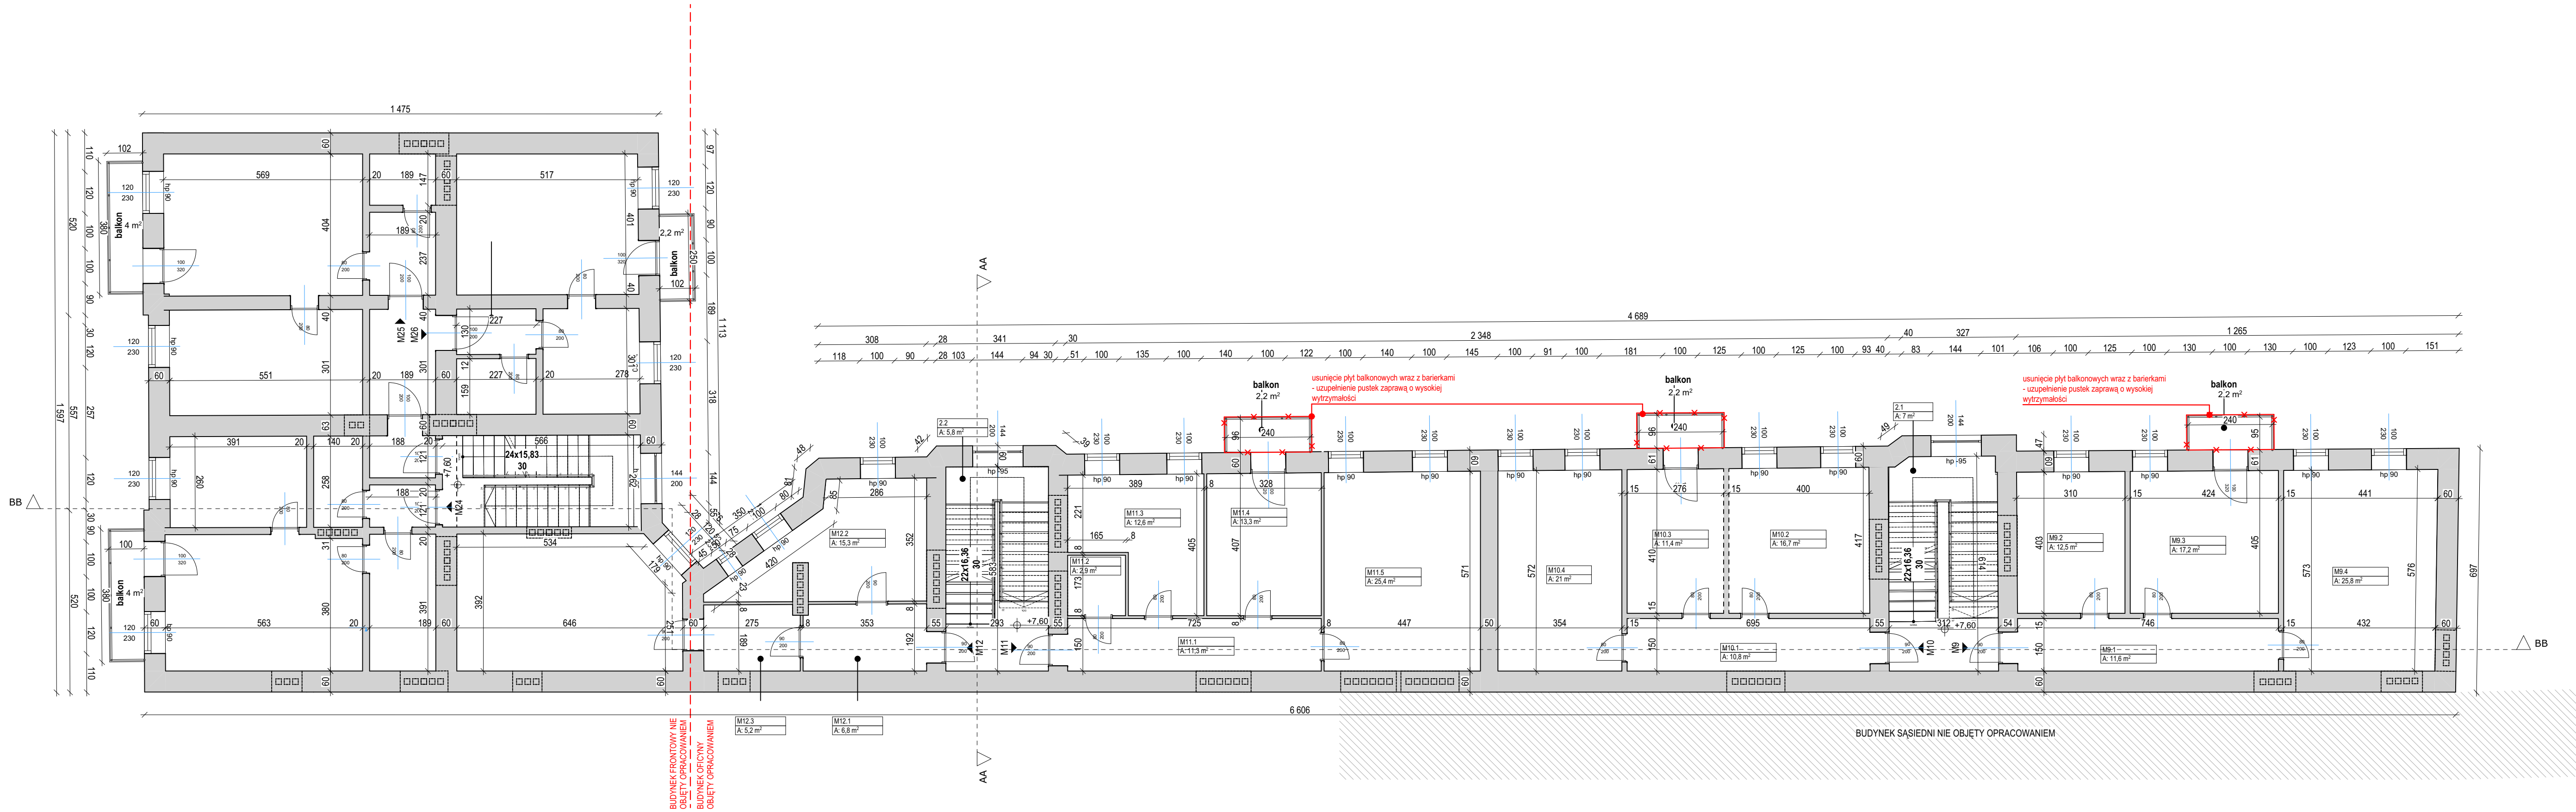

Zestawienie pomieszczeń			
Kondygnacja	Nr	Nazwa pomieszczenia	Powierzchnia
Poziom +2			
	2.1	KLATKA SCHODOWA	7,0
	2.2	KLATKA SCHODOWA	5,8
	M9.1	KORYTARZ	11,6
	M9.2	POKÓJ	12,5
	M9.3	POKÓJ	17,2
	M9.4	POKÓJ	25,8
	M10.1	KORYTARZ	10,8
	M10.2	POKÓJ	16,7
	M10.3	POKÓJ	11,4
	M10.4	POKÓJ	21,0
	M11.1	KORYTARZ	11,3
	M11.2	POKÓJ	2,9
	M11.3	POKÓJ	12,6
	M11.4	POKÓJ	13,3
	M11.5	POKÓJ	25,4
	M12.1	KORYTARZ	6,8
	M12.2	POKÓJ	15,3
	M12.3	POKÓJ	5,2
			232,6 m²

Zamówienie:			
PROJEKT TECHNICZNY WYKONANIA NIEZBEDNYCH ZABEZPIECZEŃ OFICYN BUDYNKU MIESZKALNEGO WIELORODZINNEGO			
Adres inwestycji:			
Łódź, ul. Pomorska 67 dz. nr ew. 37/1, obręb S-2			
Zamawiający:			
Zarząd Lokali Miejskich Al. Tadeusza Kościuszki 47 90-514 Łódź			
Branża:			
KONSTRUKCYJNO - BUDOWLANA			
Faza opracowania:			
PROJEKT BUDOWLANO-WYKONAWCZY KONSTRUKCYJNO-BUDOWLANA			
Data opracowania:			
maj 2023r.			
ŁÓDZKIE BIURO PROJEKTOWE JOANNA KOZIKOWSKA- JAWORSKA			
Opracował:		mgr inż. bud. Przemysław Zawadzki	
		mgr inż. arch. Joanna Kozikowska-Jaworska	
Tytuł rysunku:			
Rzut II piętra			
Nr rysunku:		PB.04	Skala:
			1:100,

## RZUT III PIĘTRA

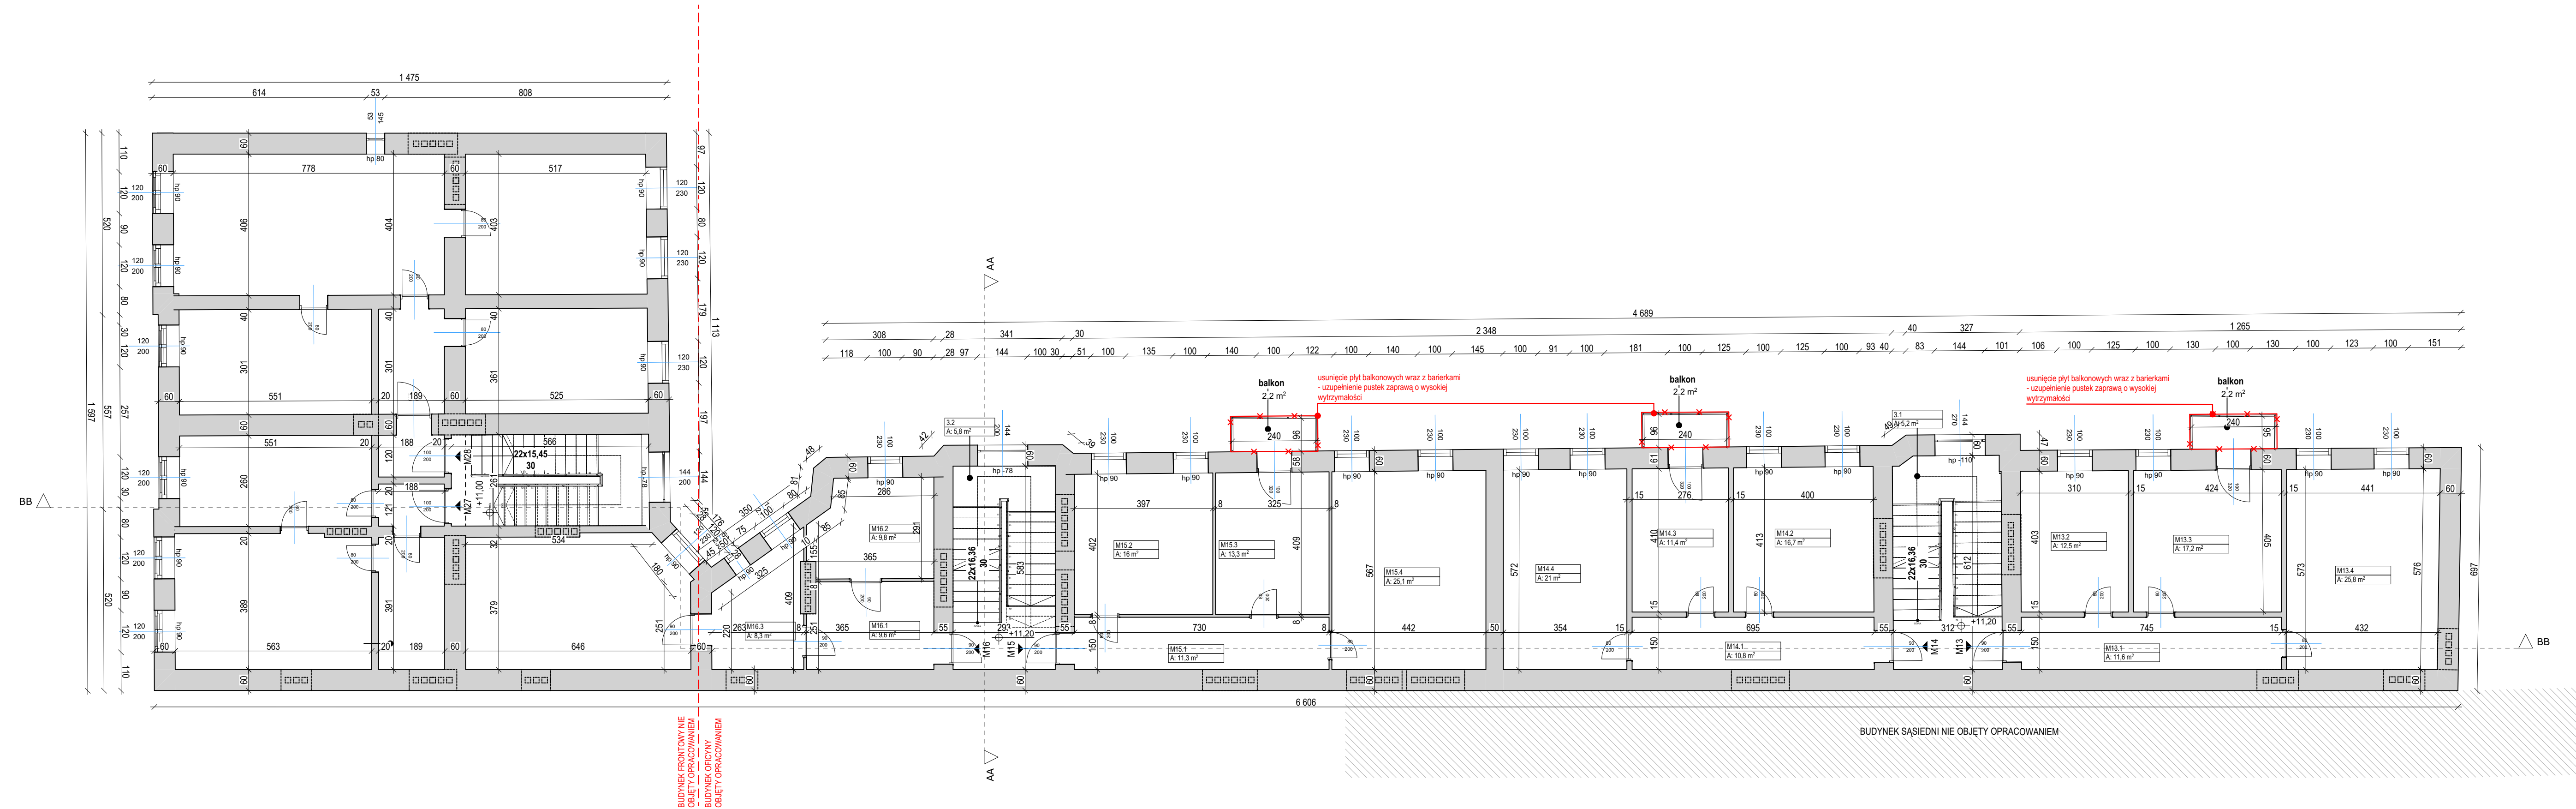

Zestawienie pomieszczeń			
Kondygnacja	Nr	Nazwa pomieszczenia	Powierzchnia
POZIOM +3			
	3.1	KLATKA SCHODOWA	5,2
	3.2	KLATKA SCHODOWA	5,8
	M13.1	KORYTARZ	11,6
	M13.2	POKÓJ	12,5
	M13.3	POKÓJ	17,2
	M13.4	POKÓJ	25,8
	M14.1	KORYTARZ	10,8
	M14.2	POKÓJ	16,7
	M14.3	POKÓJ	11,4
	M14.4	POKÓJ	21,0
	M15.1	KORYTARZ	11,3
	M15.2	POKÓJ	16,0
	M15.3	POKÓJ	13,3
	M15.4	POKÓJ	25,1
	M16.1	KORYTARZ	9,6
	M16.2	POKÓJ	9,8
	M16.3	POKÓJ	8,3
			231,4 m <sup>2</sup>

**Zamówienie:**  
PROJEKT TECHNICZNY WYKONANIA NIEZBEDNYCH  
ZABEZPIECZEŃ OFICYNY BUDYNKU MIESZKAŁNEGO  
WIELORODZINNEGO

**Adres inwestycji:**  
Łódź, ul. Pomorska 67  
dz. nr ew. 37/1, obręb S-2

Zamawiający:	Zarząd Lokali Miejskich Al. Tadeusza Kościuszki 47 90-514 Łódź
--------------	----------------------------------------------------------------------

<b>Branża:</b>	<b>KONSTRUKCYJNO - BUDOWLANA</b>
----------------	----------------------------------


Faza opracowania:	PROJEKT BUDOWLANO- WYKONAWCZY KONSTRUKCYJNO-BUDOWLANA
Data opracowania:	maj 2023r.

**ŁÓDZKIE BIURO PROJEKTOWE  
JOANNA KOZIKOWSKA-JAWORSKA**

Opracował:	mgr inż. bud. Przemysław Zawadzki	
	mgr inż. arch. Joanna Kozikowska-Jaworska	


Tytuł rysunku: **Rzut III piętra**

Nr rysunku:	PB.05	Skala:	1:100
-------------	-------	--------	-------

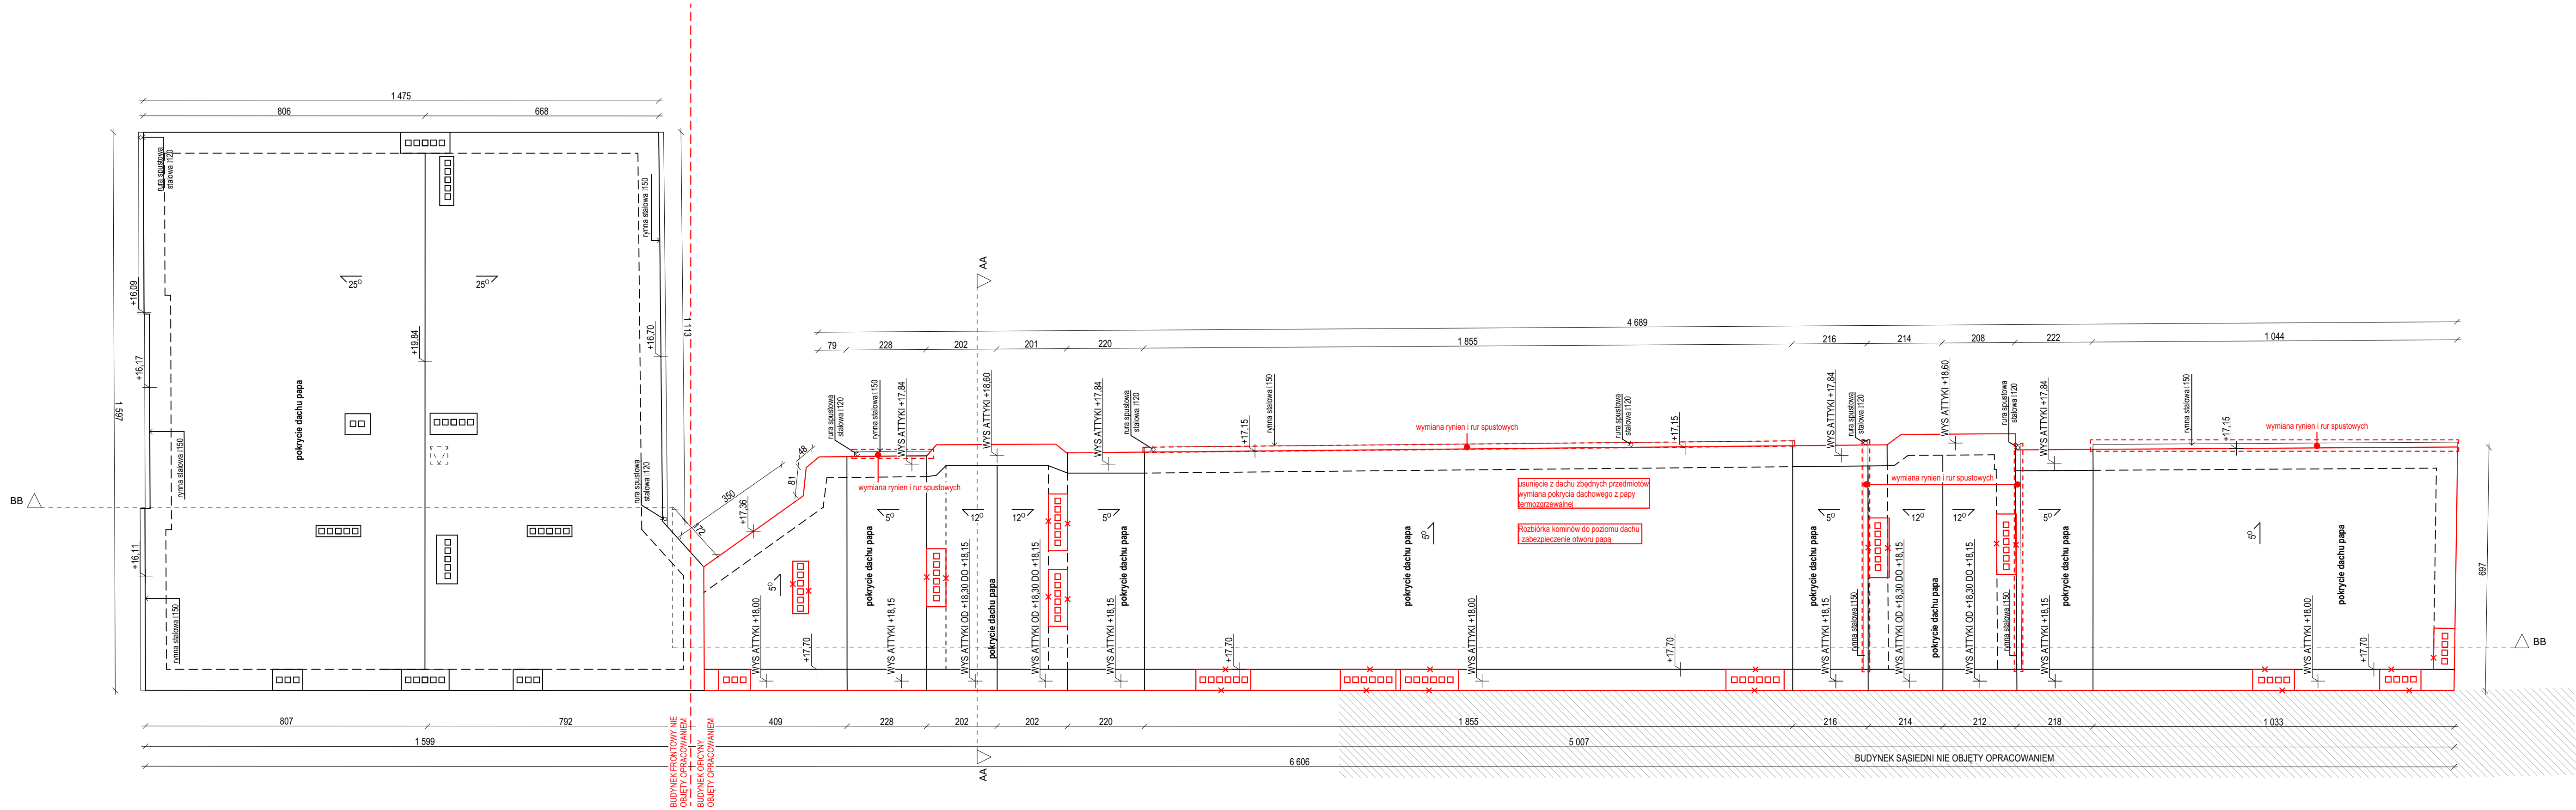

Zamówienie: PROJEKT TECHNICZNY WYKONANIA NIEZBĘDNYCH ZABEZPIECZEŃ OFICYNY BUDYNKU MIESZKALNEGO WIELORODZINNEGO		
Adres inwestycji: Łódź, ul. Pomorska 67 dz. nr ew. 37/1, obręb S-2		
Zamawiający: Zarząd Lokali Miejskich Al. Tadeusza Kościuszki 47 90-514 Łódź		
Branża: KONSTRUKCYJNO - BUDOWLANA		
Faza opracowania: PROJEKT BUDOWLANO-WYKONAWCZY KONSTRUKCYJNO-BUDOWLANA		
Data opracowania: maj 2023r.		
ŁÓDZKIE BIURO PROJEKTOWE JOANNA KOZIKOWSKA- JAWORSKA		
Opracował:	mgr inż. bud. Przemysław Zawadzki	
Tytuł rysunku:	Rzut dachu	
Nr rysunku:	PB.06	Skala: 1:100

### PRZEKRÓJ A-A

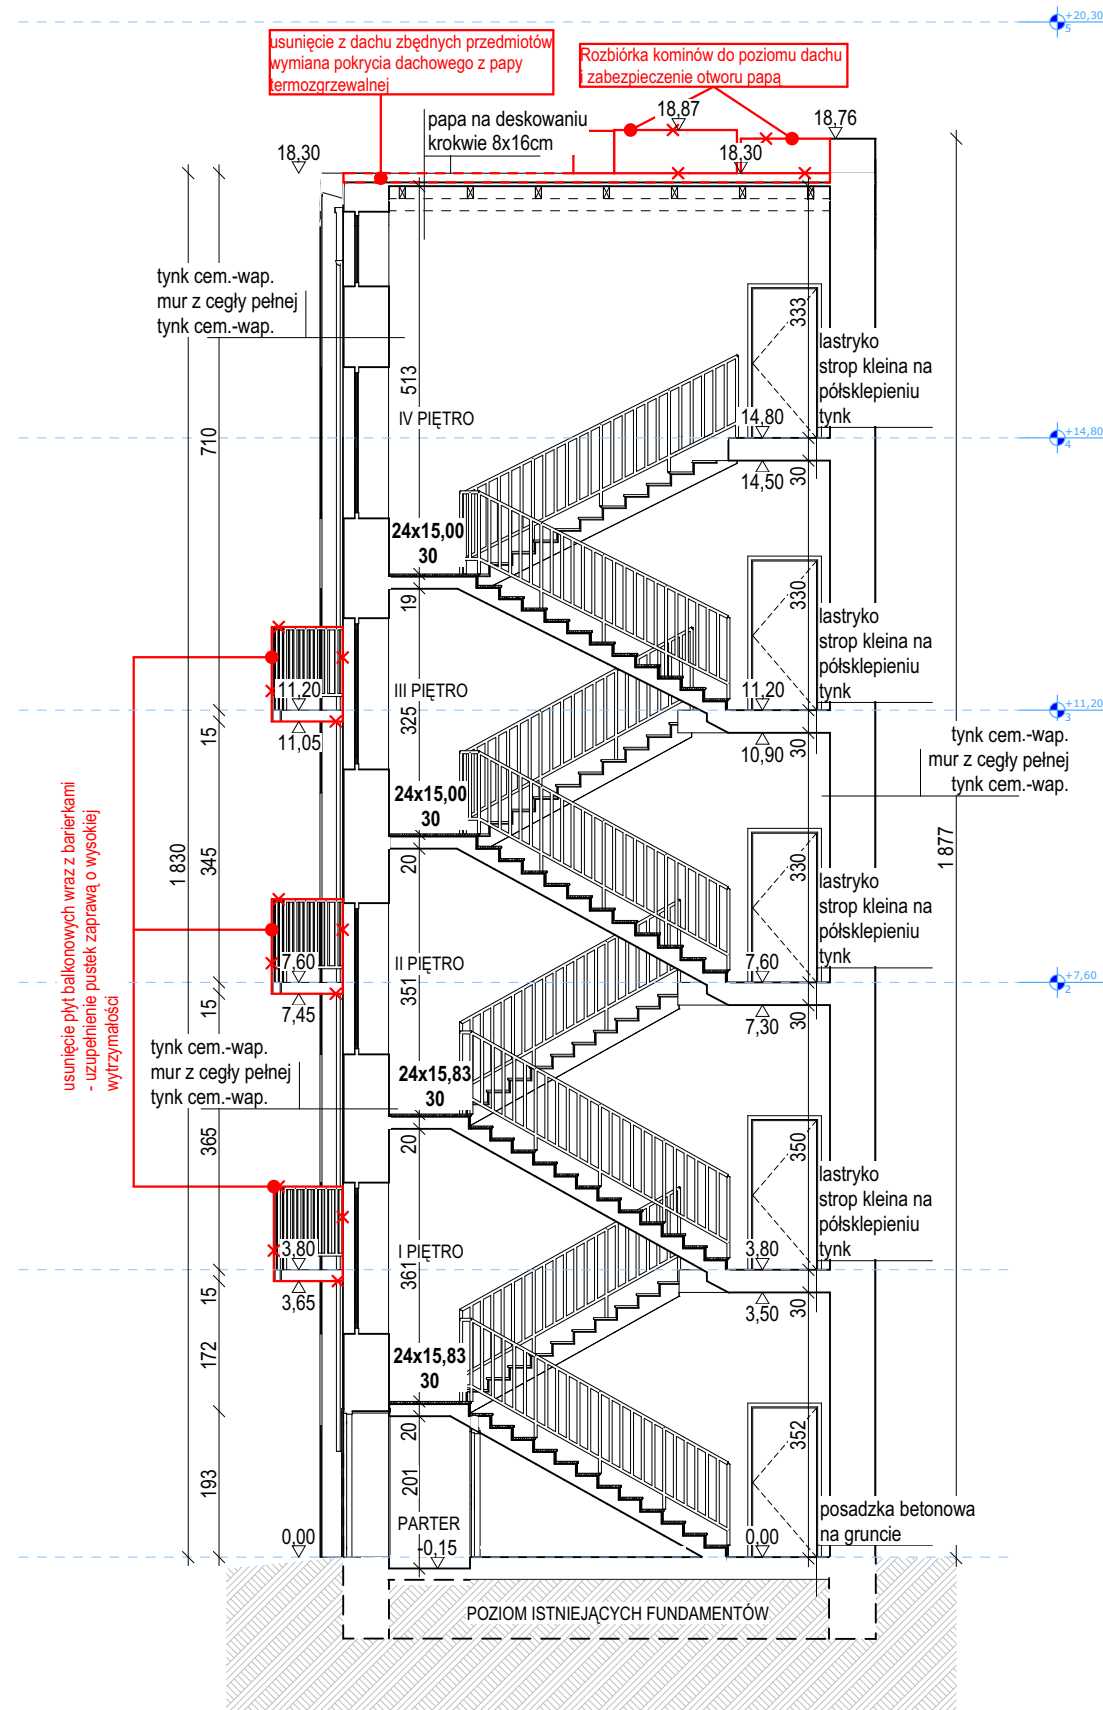

<p><b>Zamówienie:</b></p> <p>PROJEKT TECHNICZNY WYKONANIA NIEZBEDNYCH ZABEZPIECZEN OFICYNY BUDYNKU MIESZKALNEGO WIELORODZINNEGO</p>		
<p><b>Adres inwestycji:</b></p> <p>Łódź, ul. Pomorska 67 dz. nr ew. 37/1, obręb S-2</p>		
<p><b>Zamawiający:</b></p> <p>Zarząd Lokali Miejskich Al. Tadeusza Kościuszki 47 90-514 Łódź</p>		
<p><b>Branża:</b> KONSTRUKCYJNO - BUDOWLANA</p>		
<p><b>Faza opracowania:</b> PROJEKT BUDOWLANO- WYKONAWCZY KONSTRUKCYJNO-BUDOWLANA</p>		
<p><b>Data opracowania:</b> maj 2023r.</p>		
<p><b>ŁÓDZKIE BIURO PROJEKTOWE JOANNA KOZIKOWSKA- JAWORSKA</b></p>		
<b>Opracował:</b>	mgr inż. bud. Przemysław Zawadzki	
	mgr inż. arch. Joanna Kozikowska-Jaworska	
<p><b>Tytuł rysunku:</b> <b>Przekrój A-A</b></p>		
<b>Nr rysunku:</b>	<b>PB.07</b>	<p><b>Skala:</b> <b>1:100</b></p>




PRZEKRÓJ B-B



Zamówienie: PROJEKT TECHNICZNY WYKONANIA NIEZBĘDNYCH ZABEZPIECZEŃ OFICYNY BUDYNKU MIESZKALNEGO WIEŁORODZINNEGO	
Adres inwestycji: Łódź, ul. Pomorska 67 dz. nr ew. 37/1, obręb S-2	
Zamawiający: Zarząd Lokali Miejskich Al. Tadeusza Kościuszki 47 90-514 Łódź	
Branża: KONSTRUKCYJNO - BUDOWLANA	
Faza opracowania: PROJEKT BUDOWLANO-WYKONAWCZY KONSTRUKCYJNO-BUDOWLANA	
Data opracowania: maj 2023r.	
ŁÓDZKIE BIURO PROJEKTOWE JOANNA KOZIKOWSKA-JAWORSKA	
Opracował: mgr inż. bud. Przemysław Zawadzki	
Tytuł rysunku: Przekrój B-B	
Nr rysunku: PB.08	Skala: 1:100




ELEWACJA POŁUDNIOWA

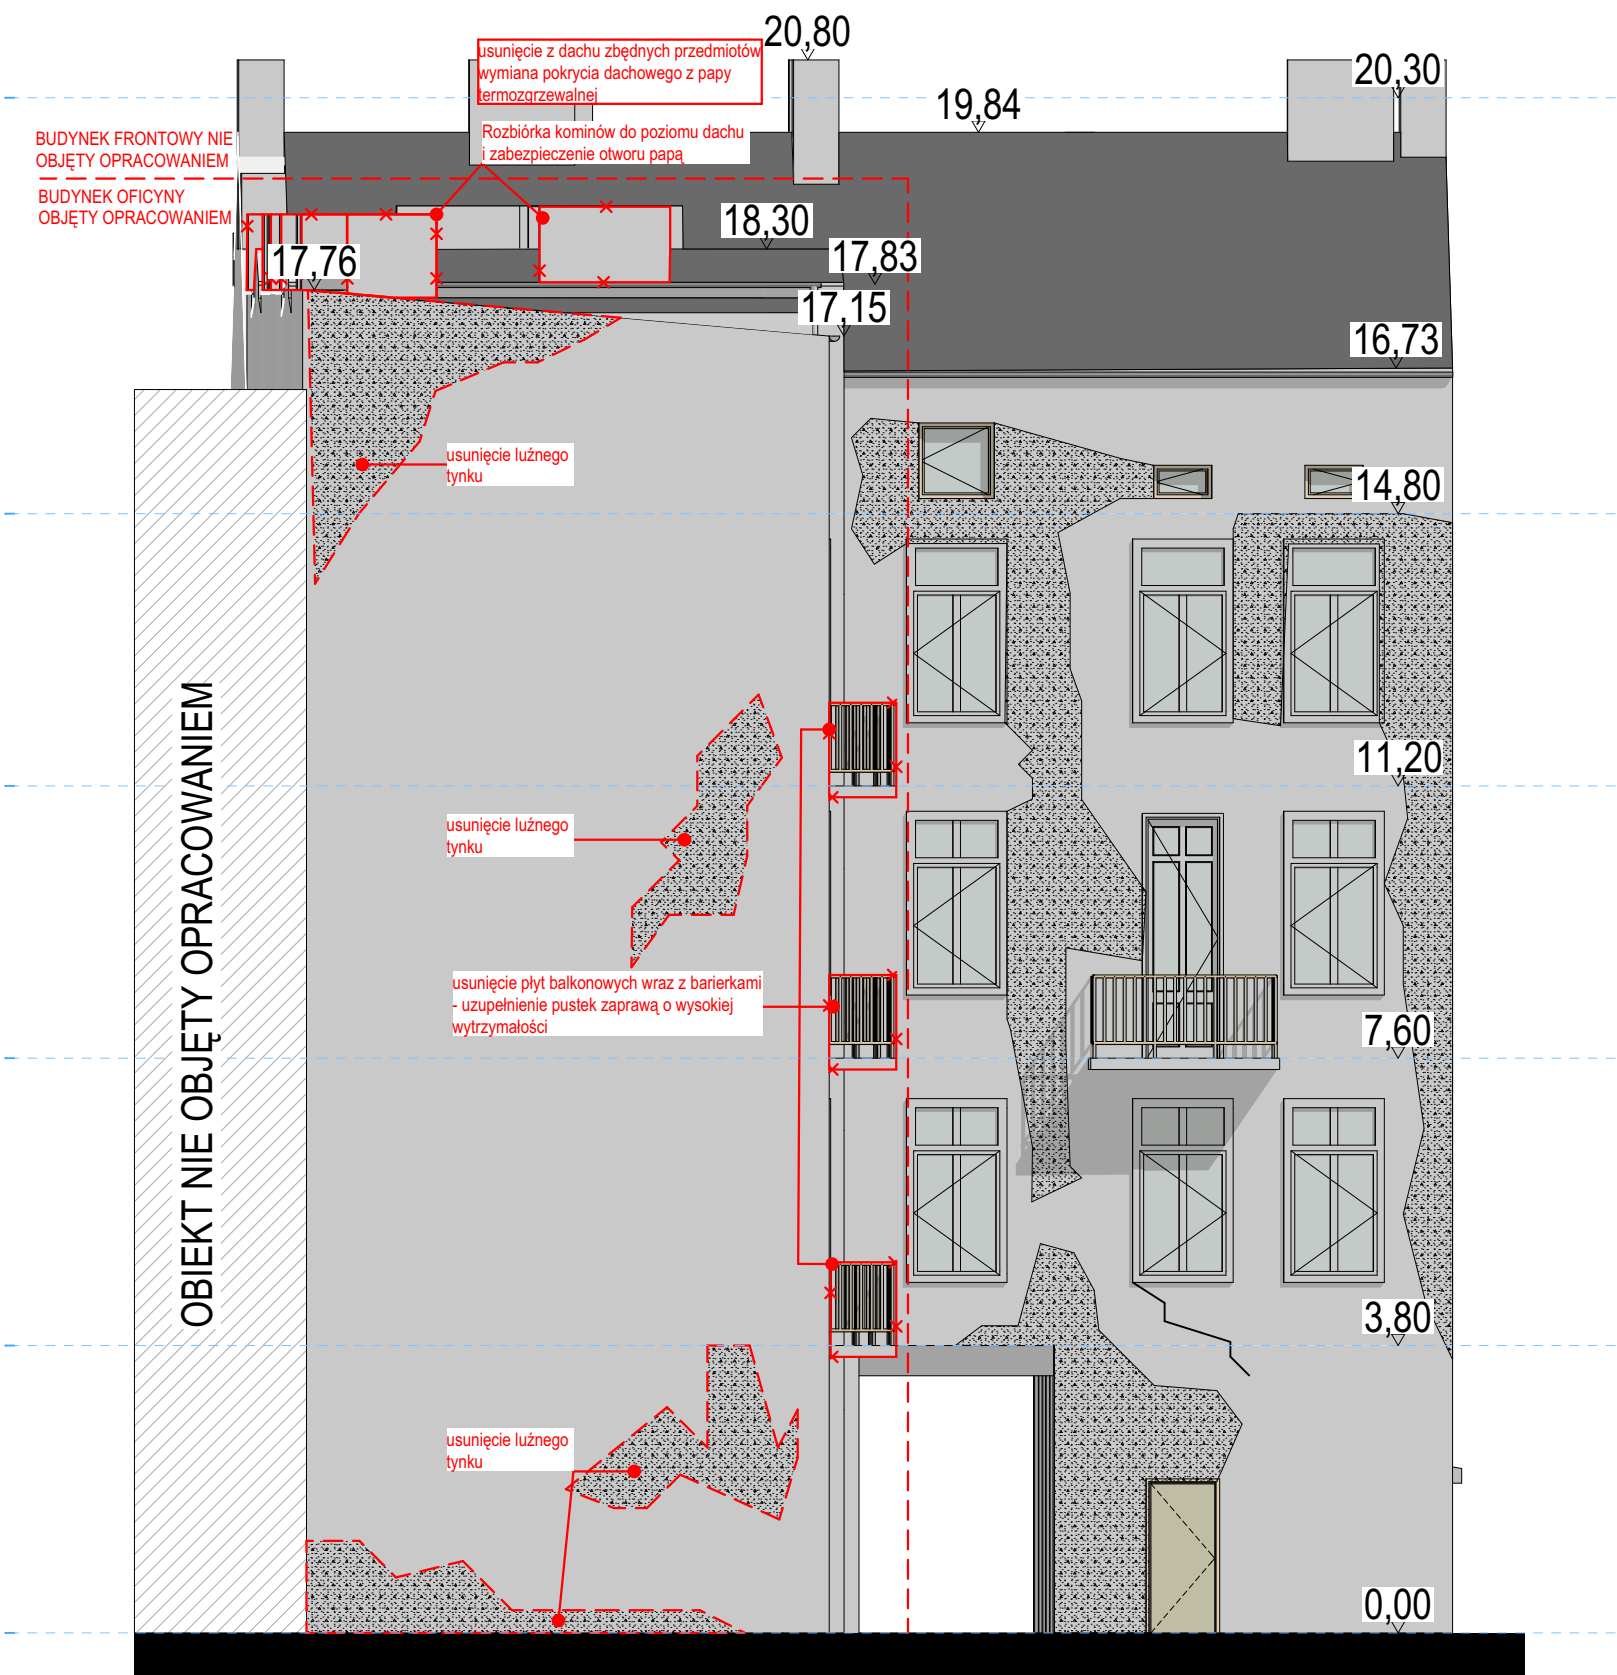

OZNACZENIA		
ZARYSOWANIA		
ubytki w tynku		
Zamówienie: PROJEKT TECHNICZNY WYKONANIA NIEZBĘDNYCH ZABEZPIECZEŃ OFICYNY BUDYNKU MIESZKALNEGO WIELORODZINNEGO		
Adres inwestycji: Łódź, ul. Pomorska 67 dz. nr ew. 37/1, obręb S-2		
Zamawiający: Zarząd Lokali Miejskich Al. Tadeusza Kościuszki 47 90-514 Łódź		
Branża: KONSTRUKCYJNO - BUDOWLANA		
Faza opracowania: PROJEKT BUDOWLANO- WYKONAWCZY KONSTRUKCYJNO-BUDOWLANA		
Data opracowania: maj 2023r.		
ŁÓDZKIE BIURO PROJEKTOWE JOANNA KOZIKOWSKA- JAWORSKA		
Opracował:	mgr inż. bud. Przemysław Zawadzki	
	mgr inż. arch. Joanna Kozikowska-Jaworska	
Tytuł rysunku: Elewacja południowa		
Nr rysunku: PB.09		Skala: 1:100

ELEWACJA ZACHODNIA

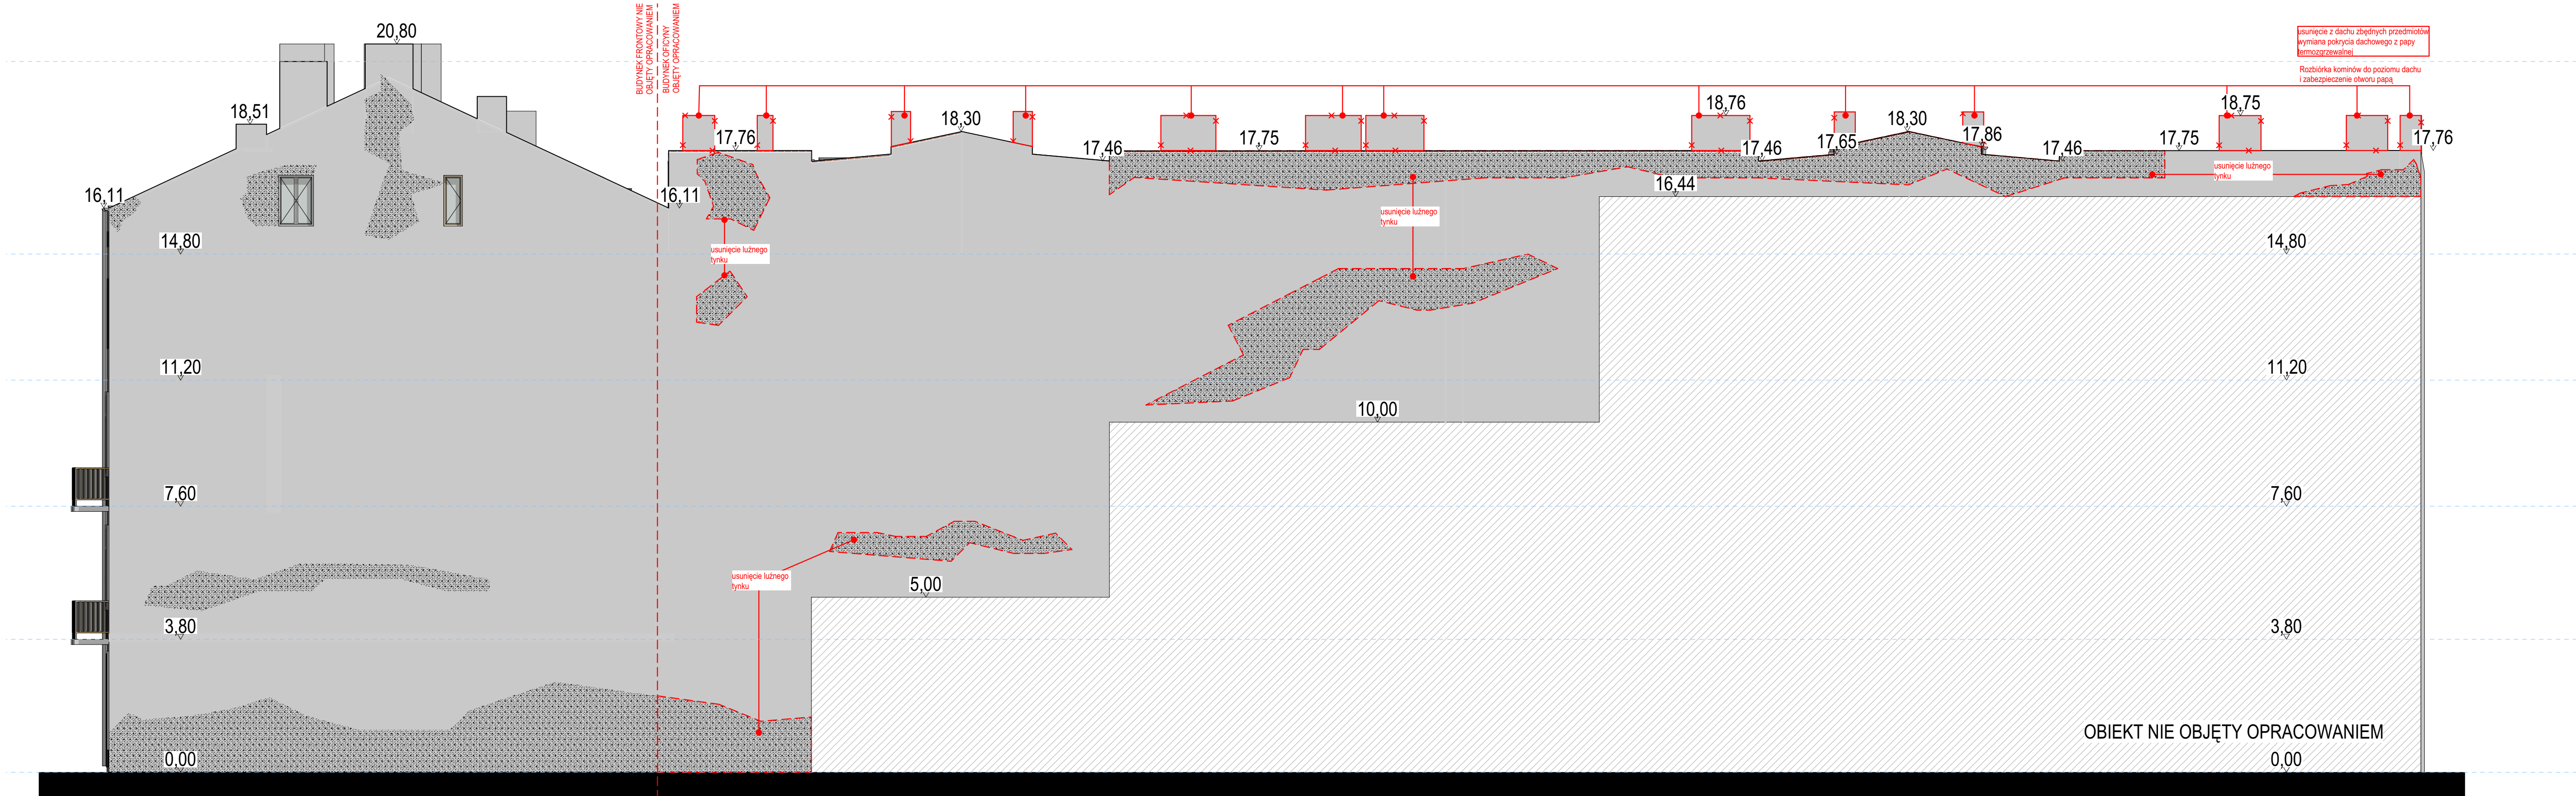

OZNACZENIA		
ZARYSOWANIA		↗
ubytki w tynku		░░░░░
Zamówienie: PROJEKT TECHNICZNY WYKONANIA NIEZBĘDNYCH ZABEZPIECZEŃ OFICYNY BUDYNKU MIESZKALNEGO WIEŁORODZINNEGO		
Adres inwestycji: Łódź, ul. Pomorska 67 dz. nr ew. 37/1, obręb S-2		
Zamawiający: Zarząd Lokali Miejskich Al. Tadeusza Kościuszki 47 90-514 Łódź		
Branża: KONSTRUKCYJNO - BUDOWLANA		
Faza opracowania: PROJEKT BUDOWLANO-WYKONAWCZY KONSTRUKCYJNO-BUDOWLANA		
Data opracowania: maj 2023r.		
ŁÓDZKIE BIURO PROJEKTOWE JOANNA KOZIKOWSKA - JAWORSKA		
Opracował:	mgr inż. bud. Przemysław Zawadzki	
	mgr inż. arch. Joanna Kozikowska-Jaworska	
Tytuł rysunku: Elewacja zachodnia		
Nr rysunku: PB.10		Skala: 1:100



ELEWACJA WSCHODNIA



OZNACZENIA	
ZARYSOWANIA	
ubytki w tynku	
Zamówienie: PROJEKT TECHNICZNY WYKONANIA NIEZBĘDNYCH ZABEZPIECZEŃ OFICYNY BUDYNKU MIESZKALNEGO WIELORODZINNEGO	
Adres inwestycji: Łódź, ul. Pomorska 67 dz. nr ew. 37/1, obręb S-2	
Zamawiający: Zarząd Lokali Miejskich Al. Tadeusza Kościuszki 47 90-514 Łódź	
Branża: KONSTRUKCYJNO - BUDOWLANA	
Faza opracowania: PROJEKT BUDOWLANO-WYKONAWCZY KONSTRUKCYJNO-BUDOWLANA	
Data opracowania: maj 2023r.	
ŁÓDZKIE BIURO PROJEKTOWE JOANNA KOZIKOWSKA - JAWORSKA	
Opracował:	mgr inż. bud. Przemysław Zawadzki
Tytuł rysunku:	Elewacja wschodnia
Nr rysunku:	PB.11
Skala:	1:100