



MAPA DO CELÓW PROJEKTOWYCH
skala 1:500

Woj. Łódźskie
pow. łódzki wschodni
Jednostka ewidencyjna: 100101_1, Białychów
ul. Wesoła 15
05-110 Białychów
Nr zgłoszenia: GK.0541.2394.2016

Oszone, ul. Łódź 2000
Rozm. odbiorca: Komar 60
Pracownia projektowa i inżynierska
ul. Wesoła 15, 05-110 Białychów
gmina osramieniona - nr 2020 Północny

Granice wzniesione zgodnie ze stanem w ewidencji gruntów.
Mapa aktualna na dzień 16.09.2016 r. w zakresie opracowania.
Urządzenia projektowane sprawozdano w Z.U.D. dnia 07.09.2016 r.

Substancje granicznych nie badano.

Punkty osnowy geodezyjnej podlegają ochronie - Ustawa z dnia 17.05.1989
- Prawo Geodezyjne i Kartograficzne.

Arkusz 2

Z INŻYNIERSTWA
mgr inż. Sławomir
ARCHITECTURA I WYKONANIE


Skala: 1:500
Wzrost: 1,75 m
Ciepłota: 15°C

- Legenda**
- jednia z kostki betonowej
 - jednia bitumiczna
 - chodnik z kostki
 - wjazdy z kostki
 - zbieżnie
 - krawężnik
 - obrzeże betonowe
 - latarnie uliczne
 - latarnie parkowe
 - kabel zasilający światłotłocznice wraz z rurami osłonowymi
 - drzewa do usunięcia
 - punkty poligonowe do odwrotzenia
 - przyłącza i sić kanalizacji deszczowej
 - przyłącza kanalizacji sanitarnej
 - studnie i kł do nadbudowy
 - wpusty deszczowe z przykalkami
 - hydranty do przestawienia
 - przyłącza wodociągowe
 - linie rozgraniczające
 - = obszar oddziaływania
 - linie wyznaczające obszar sąsiedzi innych org publicznych (art.11f, ust.8, lit.g "specustawy")

STADIUM TECHNICZNE
Wzrost: 1,75 m
Ciepłota: 15°C

Z INŻYNIERSTWA
mgr inż. Sławomir
ARCHITECTURA I WYKONANIE

| | |
|---|--|
| ETAP II | |
| Typ Projektu: Projekt zagospodarowania terenu | |
| Miejscowość: Białychów | |
| Adres: ul. Wesoła 15, 05-110 Białychów | |
| Data: 2.2017 | |
| Skala: 1:500 | |
| Projektant: mgr inż. Sławomir | |
| Branża: WODKAN | |
| Tytuł rys.: Projekt zagospodarowania terenu | |
| Imię i nazwisko: mgr inż. Sławomir | |
| Podpis: [Podpis] | |
| Branża: WODKAN | |

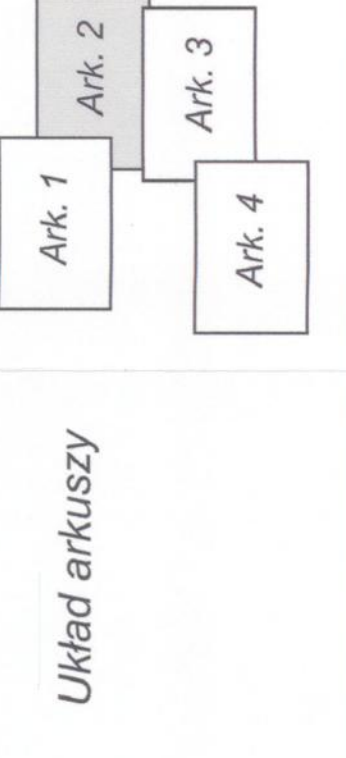

Układ arkuszy