

# MAPA SYTUACYJNA

Skala 1:1000

Gmina: WĄSOSZ

Obwód: WĄSOSZ

Poświadczam zgodność niniejszej kopii z treścią materiału państwowego zasobu geodezyjnego i kartograficznego

STAROSTA GÓROWSKI

MAPA ZASADNICZA

(Nazwa materiału zasobu)

P.0204.

(Identyfikator ewidencyjny materiału zasobu)

24.03.2022

(Data wykonania kopii)

(Imię, nazwisko i podpis osoby reprezentującej organ)

SPECJALISTA


Jolanta Borawska

GK. 6642. 21.2.2022

Wydano do celów  
opiniotwórczych

## PLAN ZAGOSPODAROWANIA TERENU

skala 1:500

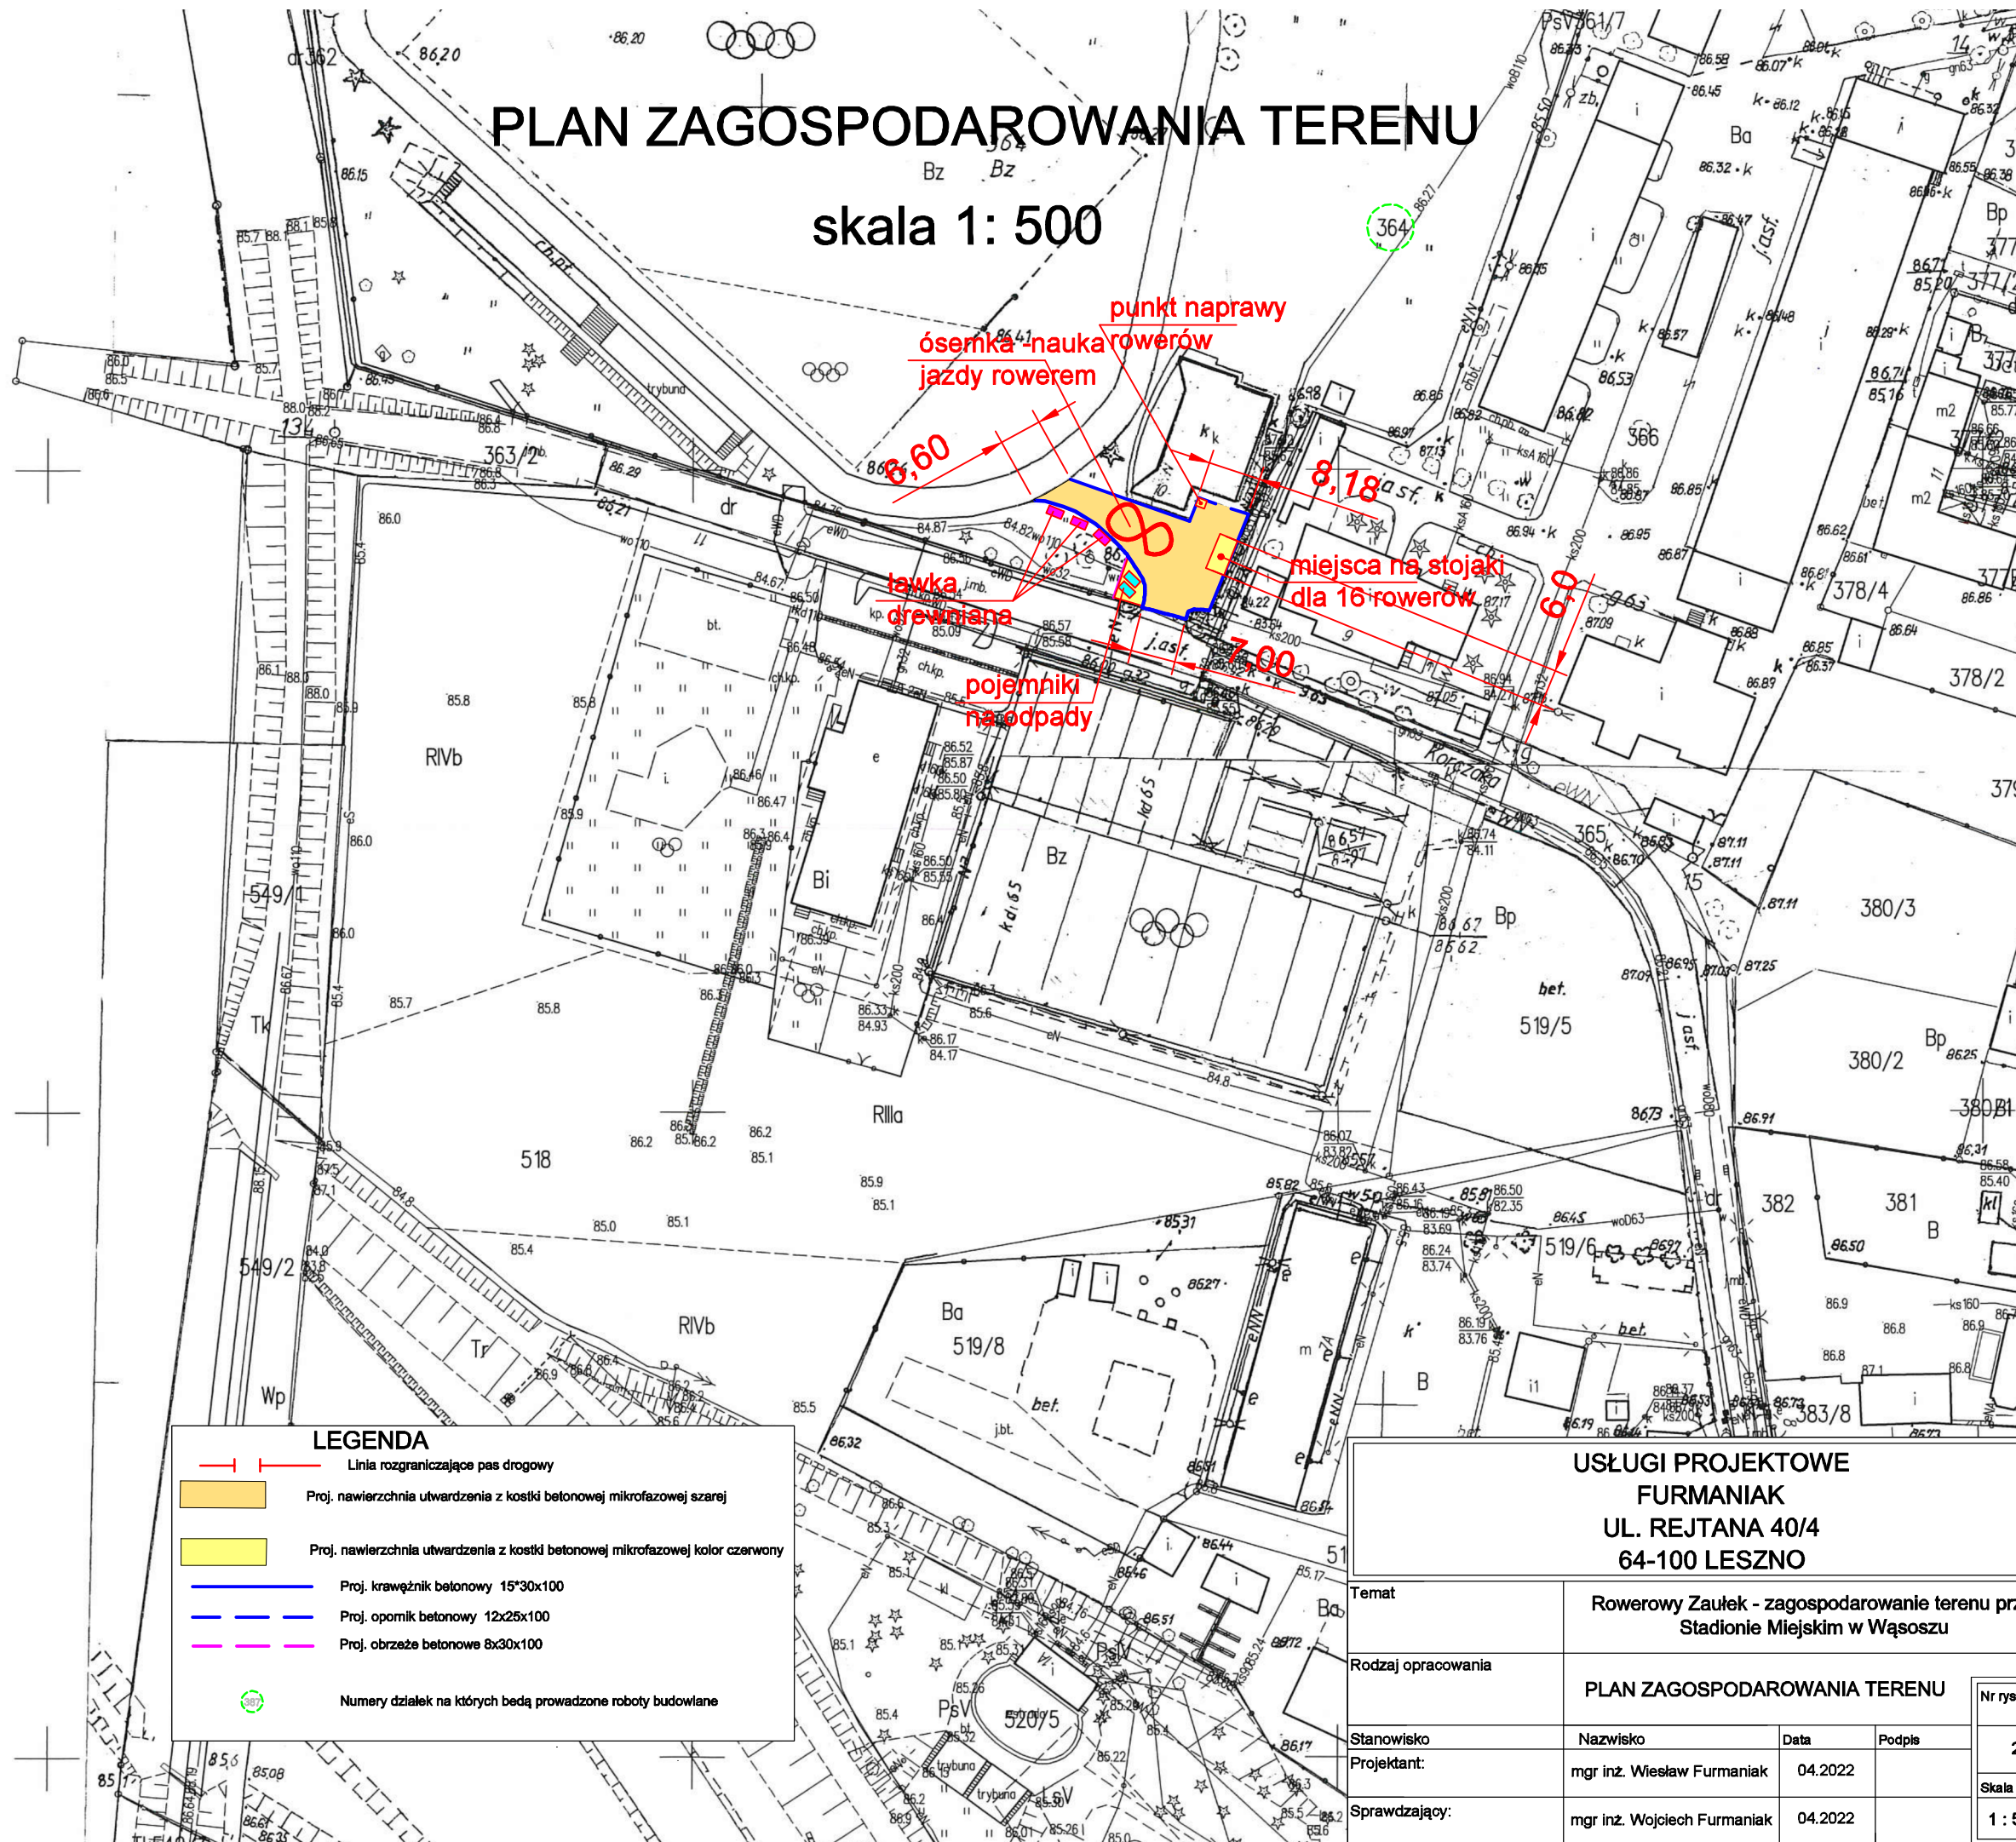

USŁUGI PROJEKTOWE  
FURMANIAK  
UL. REJTANA 40/4  
64-100 LESZNO

Temat	Rowerowy Zaulek - zagospodarowanie terenu przy Stadionie Miejskim w Wąsosz			
Rodzaj opracowania	PLAN ZAGOSPODAROWANIA TERENU			
Stanowisko	Nazwisko	Data	Podpis	Nr rysu
Projektant:	mgr inż. Wiesław Furmianiak	04.2022		2
Sprawdzający:	mgr inż. Wojciech Furmianiak	04.2022		1:5