

MAPA DO CELÓW PROJEKTOWYCH
SKALA 1 : 1000

Województwo: kujawsko-pomorskie

Powiat: bydgoski

Gmina: Nowa Wieś Wielka

Obręb: Brzoza [040305_2.0001]

Działka: 465/2

Nr ewidencyjny zgłoszenia: 6640.8673.2022

SEKCJA MAPY NR 6.191.20.10.2.3,
6.191.20.10.4.1

PUWG 2000 pas 6 Ukt. wys. PL-EVRF2007-NH

Nie wykonano ustalenia obciążeń służebnościami
gruntowymi ujawnionych w księgach wieczystych.

Nie wyklucza się istnienia w terenie również
urządzeń podziemnych ułożonych a nie
zgłoszonych do inwentaryzacji geodezyjnej.

Legenda:

zakres aktualizacji



Za zgodność kopii z oryginałem
mapy do celów projektowych.

Oświadczam, że operat techniczny zawierający rezultaty prac geodezyjnych, w wyniku których powstał niniejszy dokument, uzyskał pozytywny wynik weryfikacji. Jednocześnie informuję, że jestem świadomy odpowiedzialności karnej za złożenie fałszywych oświadczeń.	
Organizacja geodezyjna, której otrzymano zgłoszenie	STAROSTA BYDGOSKI
Identyfikator zgłoszenia prac geodezyjnych	6640.8673.2022
Numer aktu sporządzenia dokumentu zawierającego wyniki geodezyjne weryfikacji	6640.8673.2022_72339 11.01.2023 r.
Wykonawca prac geodezyjnych	CedLex Przedsiębiorstwo Geodezyjno-Pracowni Geod. Jarosław Cedex Beata Cedex s.c. ul. Redeskiego 12/13, 86-060 Bydgoszcz
Indywidualne dane i dane kontaktowe wykonawcy	mgr inż. Jacek Gezeła numer telefonu 503 159 450 tel. kom. 503 159 450
Mapa sporządzona w oparciu o	tech. Michałina Półgosek 29.12.2022 r.
Podpis i data wykonania prac	Elektronicznie podpisany przez Jacek Gezeła Data: 2023.01.18 15:29:30 +01'00'

LEGENDA:

- PROJEKTOWANE PRZYŁĄCZE WODOCIĄGOWE (WG ODRĘBNEGO OPRACOWANIA)
- PROJ. ZEWNĘTRZNA INSTALACJA WODOCIĄGOWA
- PROJEKTOWANE PRZYŁĄCZE KANALIZACYJNE (WG ODRĘBNEGO OPRACOWANIA)
- PROJ. ZEWNĘTRZNA KANALIZACJA SANITARNA
- PROJ. STUDNIA WODOMIERSZOWA (WG ODRĘBNEGO OPRACOWANIA)
- S3 O - PROJ. STUDNIA KANALIZACYJNA
- ISTN. KABEL DO LIKWIDACJI

PAMAR-PROJEKT-JACEK GRUBA Projektowanie, nadzór, doradztwo ul. Kukuczka 4, 86-061 Brzoza		TEMAT: BUDOWA SKATEPARKU, PUMPTACKA, I KONTENEROWEGO ZAPLECZA SOCJALNO-MAGAZYNOWEGO WRAZ Z INFRASTRUKTURĄ TOWARZYSZĄCĄ W RAMACH ZADANIA BUDOWA SKATEPARKU, PUMPTACKA, TORU LECZNICZEGO, WRAZ Z INFRASTRUKTURĄ TOWARZYSZĄCĄ - BRZOZA POLNYC
NAZWA RYSUNKU:	PROJEKT ZAGOSPODAROWANIA TERENU - PRZYŁĄCZA WOD-KAN	SKALA: 1:500
ADRES INWESTYCJI:	ul. Kanarkowa, dz. nr 465/2, 465/1 i 922 Brzoza	NR RYS.: S-01
INWESTOR:	GMINA NOWA WIEŚ WIELKA ul. Ogrodowa 2, 86-060 Nowa Wieś Wielka	
BRANŻA:	SANITARNA	DATA: 10.02.2023
OPRACOWAŁ:	mgr inż. Paweł Gruba	
PROJEKTOWAŁ:	mgr inż. Maciej Sakowski nr upr.bud. KUP/0129/POOS/14 specjalność: instalacje sanitarne	
SPRAWDZIŁ:	mgr inż. Tomasz Kochanowski nr upr.bud. KUP/0055/POOS/10 specjalność: instalacje sanitarne	

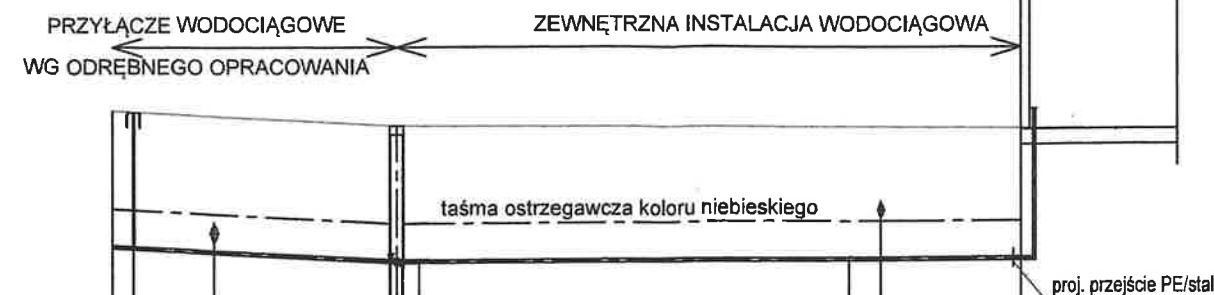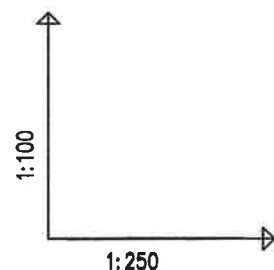

UWAGI:

1. Nie wyklucza się możliwości wystąpienia w terenie niezainwentaryzowanych instalacji, których nie naniesiono na mapie sytuacyjno-wysokościowej. Należy wprowadzić takie instalacje na rysunki i rozwiązać ewentualne kolizje z projektowanymi rurociągami.
2. Taśma oznacznikowa koloru niebieskiego ułożona 50cm nad wodociągiem.
3. Brak danych dotyczących położenia istniejącej instalacji - rzeczywistą rzędną wpięcia należy zweryfikować po odkopaniu przewodów.


POZIOM PORÓWNAWCZY	55.00 m n.p.m.				
RZĘDNA TERENU	69.50		69.30	69.28	69.25
RZĘDNA OSI RUROCIĄGU	67.70	67.63	67.50	67.53	67.54
ZAGŁĘBIENIE OSI RUROCIĄGU	1.80		1.80	1.75	1.71
SPADKI, DŁUGOŚCI	21.3%	9.41m 2%		30.11m	
ŚREDNICA, MATERIAŁ	Ø40PE L=30.11m				
ODLEGŁOŚCI	0.00	3.36	9.41	24.42	30.11
HEKTOMETRY	w1		SW w2	w3	bud.w

PAMAR PROJEKT		PAMAR-PROJEKT-JACEK GRUBA Projektowanie, nadzór, doradztwo ul. Kukulcza 4, 86-061 Brzoza		TEMAT: BUDOWA SKATEPARKU, PUMPTRACKA, I KONTENEROWEGO ZAPLECZA SOCJALNO-MAGAZYNOWEGO WRAZ Z INFRASTRUKTURĄ TOWARZYSZĄCĄ WYKAZ Z INFRASTRUKTURĄ TOWARZYSZĄCĄ BUDOWA SKATEPARKU, PUMPTRACKA, TORU LUCNICZEGO, WRAZ Z INFRASTRUKTURĄ TOWARZYSZĄCĄ - BRZOZA POŁUD.
NAZWA RYSUNKU:	PROFIL PODŁOŻNY ZEWNĘTRZNEJ INSTALACJI WODOCIĄGOWEJ		SKALA: 1:100/250	
ADRES INWESTYCJI:	ul. Kanarkowa , dz. nr 465/2, 465/1 i 922 Brzoza		NR RYS.:	
INWESTOR:	GMINA NOWA WIEŚ WIELKA ul. Ogrodowa 2, 86-060 Nowa Wieś Wielka		S-02	
BRANŻA:	SANITARNA		DATA: 10.02.2023	
OPRACOWAŁ:	mgr inż. Paweł Gruba			
PROJEKTOWAŁ:	mgr inż. Maciej Sakowski nr upr.bud. KUP/0129/POOS/14 specjalność: Instalacje sanitarne			
SPRAWDZIŁ:	mgr inż. Tomasz Kochanowski nr upr.bud. KUP/0055/POOS/10 specjalność: Instalacje sanitarne			





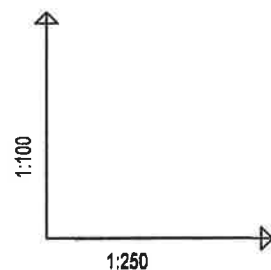

UWAGI:

1. Nie wyklucza się możliwości wystąpienia w terenie niezainwentaryzowanych instalacji, których nie naniesiono na mapie sytuacyjno-wysokościowej. Należy wprowadzić takie instalacje na rysunki i rozwiązać ewentualne kolizje z projektowanymi rurociągami.




POZIOM PORÓWNAWCZY	55.00 m n.p.m.									
RZĘDNA TERENU	69.38	69.30	69.30		69.28		69.25			
RZĘDNA DNA KANAŁU	67.78	67.86	67.89		68.10	68.13	68.20			
ZAGŁĘBIENIE DNA KANAŁU	1.60	1.44	1.41		1.15		1.05			
SPADKI, DŁUGOŚCI	1.5% 27.92m									
ŚREDNICA, MATERIAŁ	Ø160PVC L=27.92m									
ODLEGŁOŚCI	0.00	5.48	1.61	16.20	14.44	23.29	4.63	27.92		
HEKTOMETRY	S1	S2	S3		S4	S5				

		PAMAR-PROJEKT-JACEK GRUBA Projektowanie, nadzór, doradztwo ul. Kukuczka 4, 86-061 Brzoza		TEMAT: BUDOWA SKATEPARKU, PUMPTACKA, I KONTENEROWEGO ZAPLECZA SOCJALNO-MAGAZYNOWEGO WRAZ Z INFRASTRUKTURĄ TOWARZYSZĄCĄ WYKAZ ZADAŃ: BUDOWA SKATEPARKU, PUMPTACKA, TORU ŁUCZNICZEGO, WRAZ Z INFRASTRUKTURĄ TOWARZYSZĄCĄ - BRZOZA POŁUD	
NAZWA RYSUNKU:		PROFIL PODŁUŻNY ZEWNETRZNEJ KANALIZACJI SANITARNEJ		SKALA: 1:100/250	
ADRES INWESTYCJI:		ul. Kanarkowa , dz. nr 465/2, 465/1 i 922 Brzoza		NR RYS.:	
INWESTOR:		GMINA NOWA WIEŚ WIELKA ul. Ogrodowa 2, 86-060 Nowa Wieś Wielka		S-03	
BRANŻA:		SANITARNA		DATA: 10.02.2023	
OPRACOWAŁ:		mgr inż. Paweł Gruba			
PROJEKTOWAŁ:		mgr inż. Maciej Sakowski nr upr.bud. KUP/0129/POOS/14 specjalność: instalacje sanitarne			
SPRAWDZIŁ:		mgr inż. Tomasz Kochanowski nr upr.bud. KUP/0055/POOS/10 specjalność: instalacje sanitarne			

RZUT ZAPLECZA KONTENEROWEGO

1:50

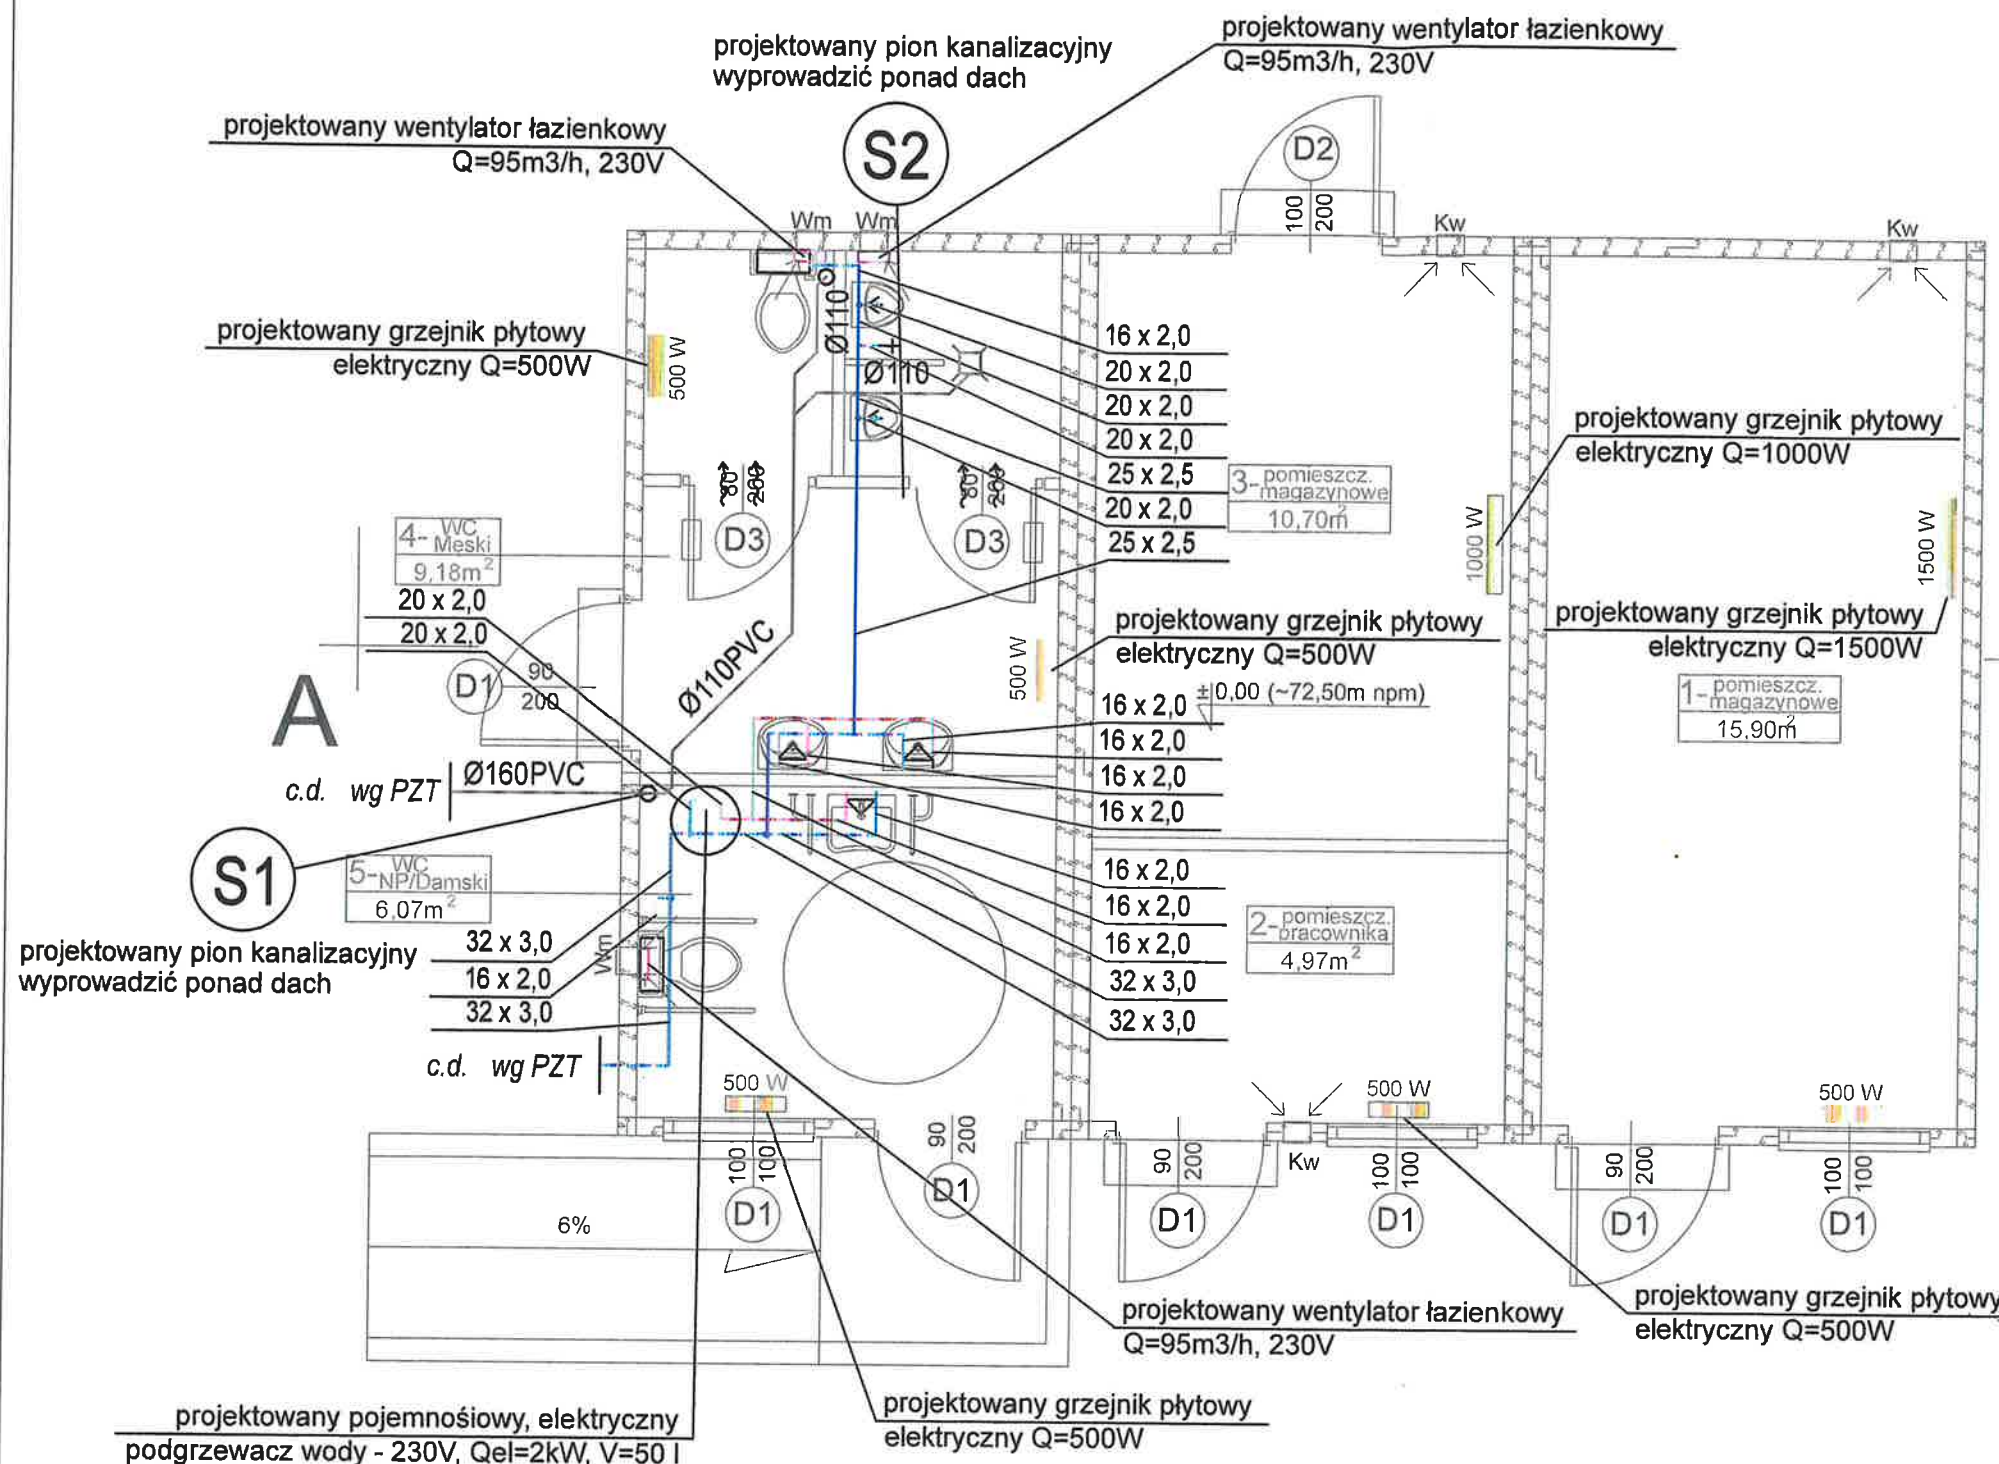

LEGENDA:

- proj. instalacja zimnej wody
- proj. instalacja ciepłej wody
- projektowana kanalizacja sanitarna
- S1 proj. pion kanalizacji sanitarnej
- projektowany grzejnik elektryczny
- } projektowany transfer powietrza

Uwagi montażowe:

- 1) Instalację zimnej i ciepłej wody użytkowej wykonać z rur i kształtek wielowarstwowych PE-RT/Al/PE-RT.
- 2) Instalację kanalizacyjną wykonać z rur i kształtek PVC-U.
- 3) Podejścia Kanalizacyjne:
 - Ø110mm dla misek ustępowych
 - Ø50mm dla pozostałych przyborów
- 4) Zasilanie grzejników - 230V

PAMAR ROJEKT PAMAR-PROJEKT-JACEK GRUBA Projektowanie, nadzór, doradztwo ul. Kukulcza 4, 86-061 Brzoza		TEMAT: BUDOWA SKATEPARKU, PUMPTACKA, I KONTENEROWEGO ZAPLECZA SOCJALNO-MAGAZYNOWEGO WRAZ Z INFRASTRUKTURĄ TOWARZYSZĄCĄ W RAMACH ZADANIA BUDOWA SKATEPARKU, PUMPTACKA, TORU ŁUCZNICZEGO, WRAZ Z INFRASTRUKTURĄ TOWARZYSZĄCĄ - BRZOZA POLNOC	
NAZWA RYSUNKU:	RZUT ZAPLECZA KONTENEROWEGO - INSTALACJE SANITARNE	SKALA:	1:50
ADRES INWESTYCJI:	ul. Kanarkowa, dz. nr 465/2, 465/1 i 922 Brzoza	NR RYS.:	S-04
INWESTOR:	GMINA NOWA WIEŚ WIELKA ul. Ogrodowa 2, 86-060 Nowa Wieś Wielka	DATA:	10.02.2023
BRANŻA:	SANITARNA		
OPRACOWAŁ:	mgr inż. Paweł Gruba		
PROJEKTOWAŁ:	mgr inż. Maciej Sakowski nr upr.bud. KUP/0129/POOS/14 specjalność: instalacje sanitarne		
SPRAWDZIŁ:	mgr inż. Tomasz Kochanowski nr upr.bud. KUP/0055/POOS/10 specjalność: instalacje sanitarne		