

# MAPA DO CELÓW PROJEKTOWYCH

## skala 1:500

opracowana na podstawie mapy zasadniczej  
 Sekcje mapy: 5.152.32.22.4.3  
 Województwo: dolnośląskie  
 Jedn. ewid.: 020904\_2 – Kunice  
 Obręb: 0002, Golanka Górna  
 Działki: 131, 132, 133, 134, 135


Mapa aktualna na dzień 29.11.2023  
 Poziom odniesienia: PL-EVRF2007-NH  
 Układ współrzędnych: "2000"

----- zakres opracowania

|  |   |
|--|---|
| Oświadczam, że niniejszy dokument został opracowany w wyniku prac geodezyjnych, których rezultaty zawiera operat techniczny pozytywnie zweryfikowany. Jednocześnie informuję, że jestem świadomy odpowiedzialności karnej za złożenie fałszywego oświadczenia. |   |
| Organ służby geodezyjnej, który otrzymał zgłoszenie  | <b>STAROSTA LEGNICKI</b>  |
| Identyfikator zgłoszenia pracy geodezyjnej   | GK.6640.1925.2023   |
| Wykonawca pracy geodezyjnej  | <b>GEODETA ANDRZEJ SOCHA</b>  |
| Nr oraz data sporządzenia dokumentu zawierającego wynik pozytywnej weryfikacji   | Protokół weryfikacji<br>Nr GK.6640.1925.2023_18165<br>z dnia 6.12.2023r |
| Imię i nazwisko oraz nr uprawnień zawodowych kierownika pracy  | Andrzej Socha<br>Nr upr. 14888 (1,2)                                    |

**GEODETA**  
 Andrzej Socha  
 59-220 Legnica, ul. Złotyjska 83A/16  
 NIP 6911074360 REGON 021834849  
 tel. 601-57-20-59

**GEODETA UPRAWNIONY**  
 Andrzej Socha  
 nr upr. z. 14888

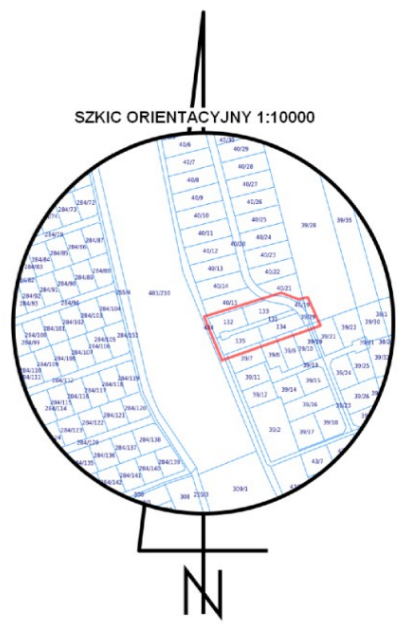

Nie wyklucza się istnienia w terenie innych niż wykazane na niniejszej mapie urządzeń podziemnych, które nie były zgłoszone do inwentaryzacji lub o których brak jest informacji w instytucjach branżowych.

Przedstawione na niniejszej mapie granice wkreślono na podstawie mapy ewidencji gruntów.

Mapa została wykonana bez ustalenia obciążeń służebnościami gruntowymi.

Wkreślony na mapę MPZP nie zwalnia projektanta od sprawdzenia zapisów w części opisowej i graficznej MPZP.

ZUDP: GK.6630.175.2019 – proj. eN


- UCHWAŁA NR XXXVIII/223/10 RADY GMINY KUNICE z dnia 30 marca 2010 r.
- 1MN – tereny zabudowy mieszkaniowej jednorodzinnej
  - 1 ZP – tereny zieleni urządzonej
  - 1 KDW – tereny dróg wewnętrznych

nieprzekraczalna linia zabudowy

5680200.00  
5680400.00

### LEGENDA

- projektowana sieć wodociągowa PEØ110; L=98,0m
- projektowana sieć kanalizacji sanitarnej PVCØ200; L=88,4m
- projektowane przyłącza kanalizacji sanitarnej PVCØ160
- granice działek objętych opracowaniem
- zasięg hydrantu
- °Hp projektowany hydrant przeciwpożarowy nadziemny DN80
- H° projektowany hydrant techniczny (do płukania sieci)

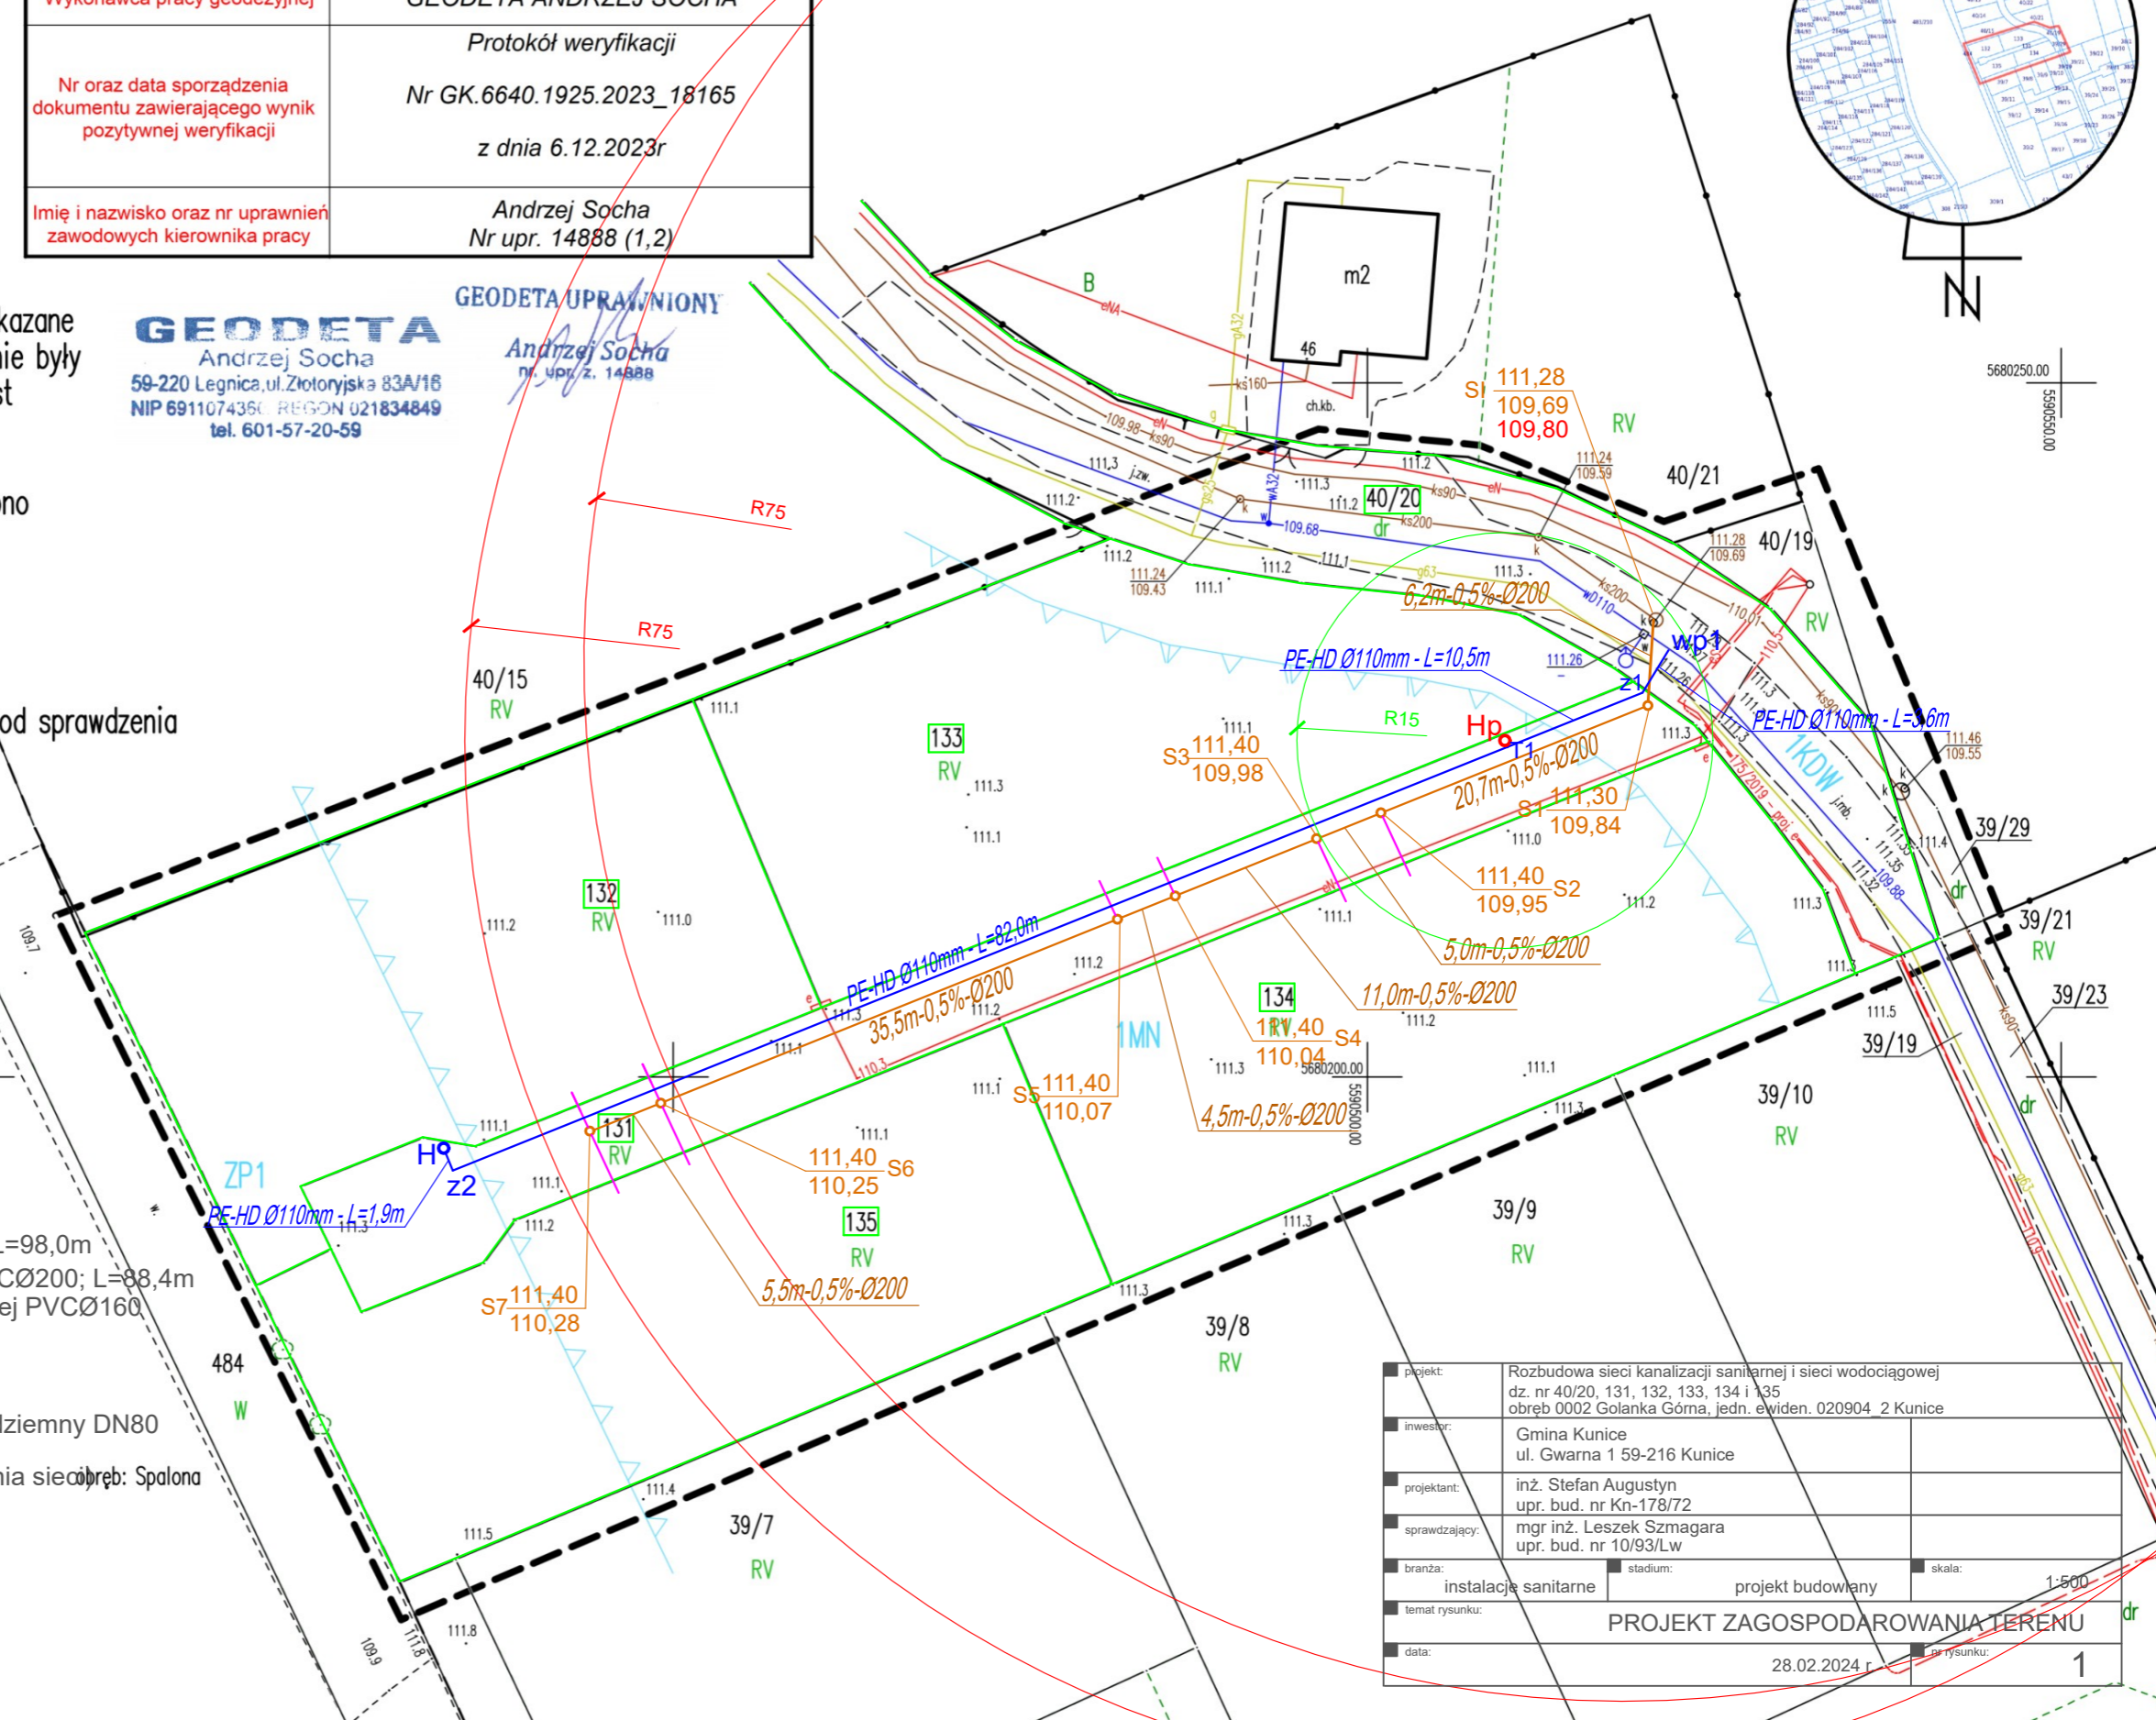

|                |   |
|----------------|---|
| projekt:       | Rozbudowa sieci kanalizacji sanitarnej i sieci wodociągowej dz. nr 40/20, 131, 132, 133, 134 i 135 obręb 0002 Golanka Górna, jedn. ewidenc. 020904_2 Kunice |
| inwestor:      | Gmina Kunice<br>ul. Gwarna 1 59-216 Kunice  |
| projektant:    | inż. Stefan Augustyn<br>upr. bud. nr Kn-178/72  |
| sprawdzający:  | mgr inż. Leszek Szmagara<br>upr. bud. nr 10/93/Lw   |
| branża:        | instalacje sanitarne  |
| stadium:       | projekt budowlany   |
| skala:         | 1:500   |
| temat rysunku: | PROJEKT ZAGOSPODAROWANIA TERENU   |
| data:          | 28.02.2024 r.   |
| nr rysunku:    | 1   |