

MAPA DO CELÓW PROJEKTOWYCH

Oznaczenie kancelaryjne zgłoszenia pracy geodezyjnej

GN.VII.6640.811.2019

Miejscowość

Wojnowice

Jednostka ewidencyjna

identyfikator

301303_5

nazwa

Osieczna - obszar wiejski

Obręb ewidencyjny

identyfikator

0015

nazwa

Wojnowice

Skala mapy

1:500

Nazwa układu współrzędnych

prostokątnych płaskich

wysokości

2000_18

Kronsztadt 60

Oznaczenie granic obszaru, który był przedmiotem aktualizacji

Oznaczenie i informacje o służebnościach gruntowych mających wpływ na zagospodarowanie gruntów zlokalizowanych w granicach projektowanej inwestycji

nie badano

Oznaczenie i symbol konturu użytku gruntowego, który nie jest ujawniony w bazie danych ewidencji gruntów i budynków

nie badano

Data opracowania mapy


19-03-2019

Arkusz mapy

3

Nazwa i imię i nazwisko wykonawcy i podpis osoby reprezentującej wykonawcę

Imię i nazwisko, nr uprawnień i podpis geodety ustanowionego który opracował mapę

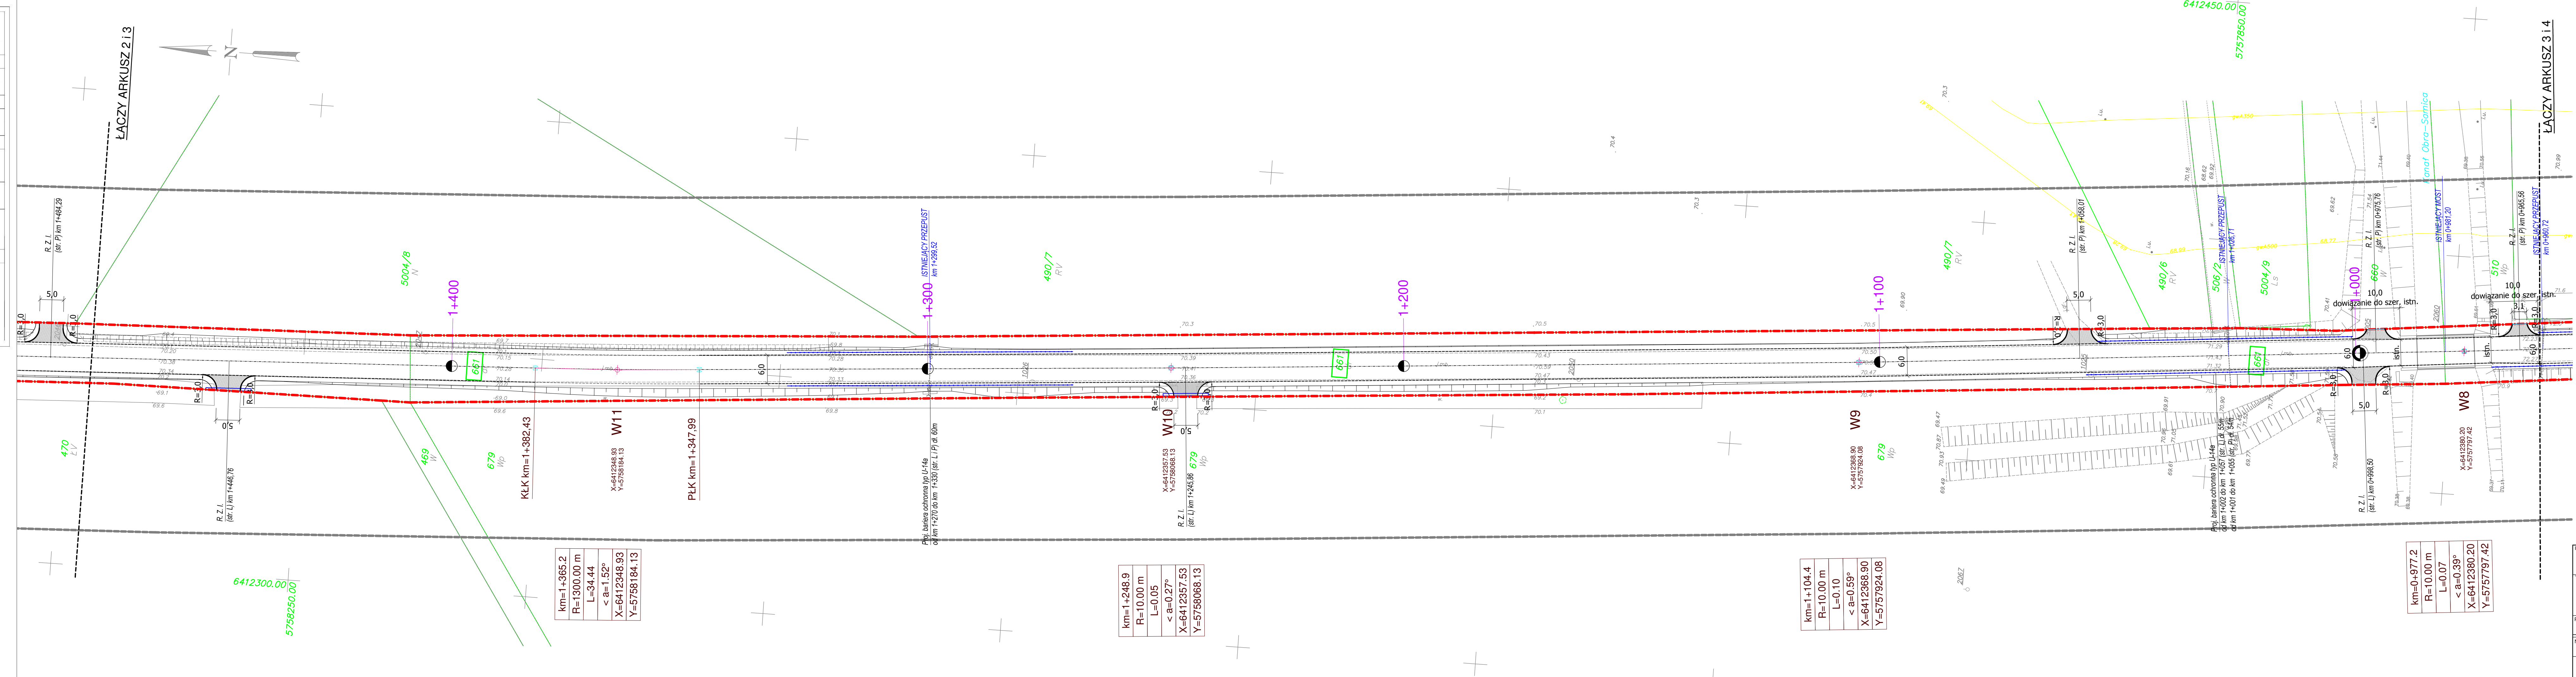

LEGENDA:

projektowana krawężnik jezdni

projektowana krawężnik pobocza

proj. krawężnik 20x30 wyniesiony 12 cm

proj. krawężnik najazdowy 20x22 obniżony na 2cm

projektowany opornik 12x25 (wtopiony)

proj. obrzeże chodnikowe 8cm

proj. bariera sprężysta

granica istniejącego pasa drogowego drogi powiatowej

granica istniejącego pasa drogowego drogi wojewódzkiej

działki objęte inwestycją

proj. nawierzchnia jezdni z BA

proj. nawierzchnia chodnika z kostki

proj. zjazd poza terenem zabudowy

proj. nawierzchnia zjazdów z kostki

R.Z.P remont zjazdu publicznego

R.Z.I remont zjazdu indywidualnego

INWESTOR

Zarząd Dróg Powiatowych

Plac Kościuszki 4

64-100 Leszno

TEMAT

Przebudowa drogi powiatowej nr 3898P na odcinku od DW432 w m. Wojnowice do granicy powiatu leszczyńskiego

PROJEKTANT BR. DROGOWA

mgr inż. B. BRZOZOWSKI

WKPI/0230/POOD/06

NAZWA RYS.

Plan zagospodarowania terenu

FAZA

PROJEKT

BUDOWLANO

WYKONAWCZY

DATA

10.2019

BRANŻA

Drogowa

SKALA

1 : 500

NUMER RYS.

2.3