


**RZUT PARTERU**  
skala 1:100

GRANICA DZIAŁKI

**BUDYNEK A**

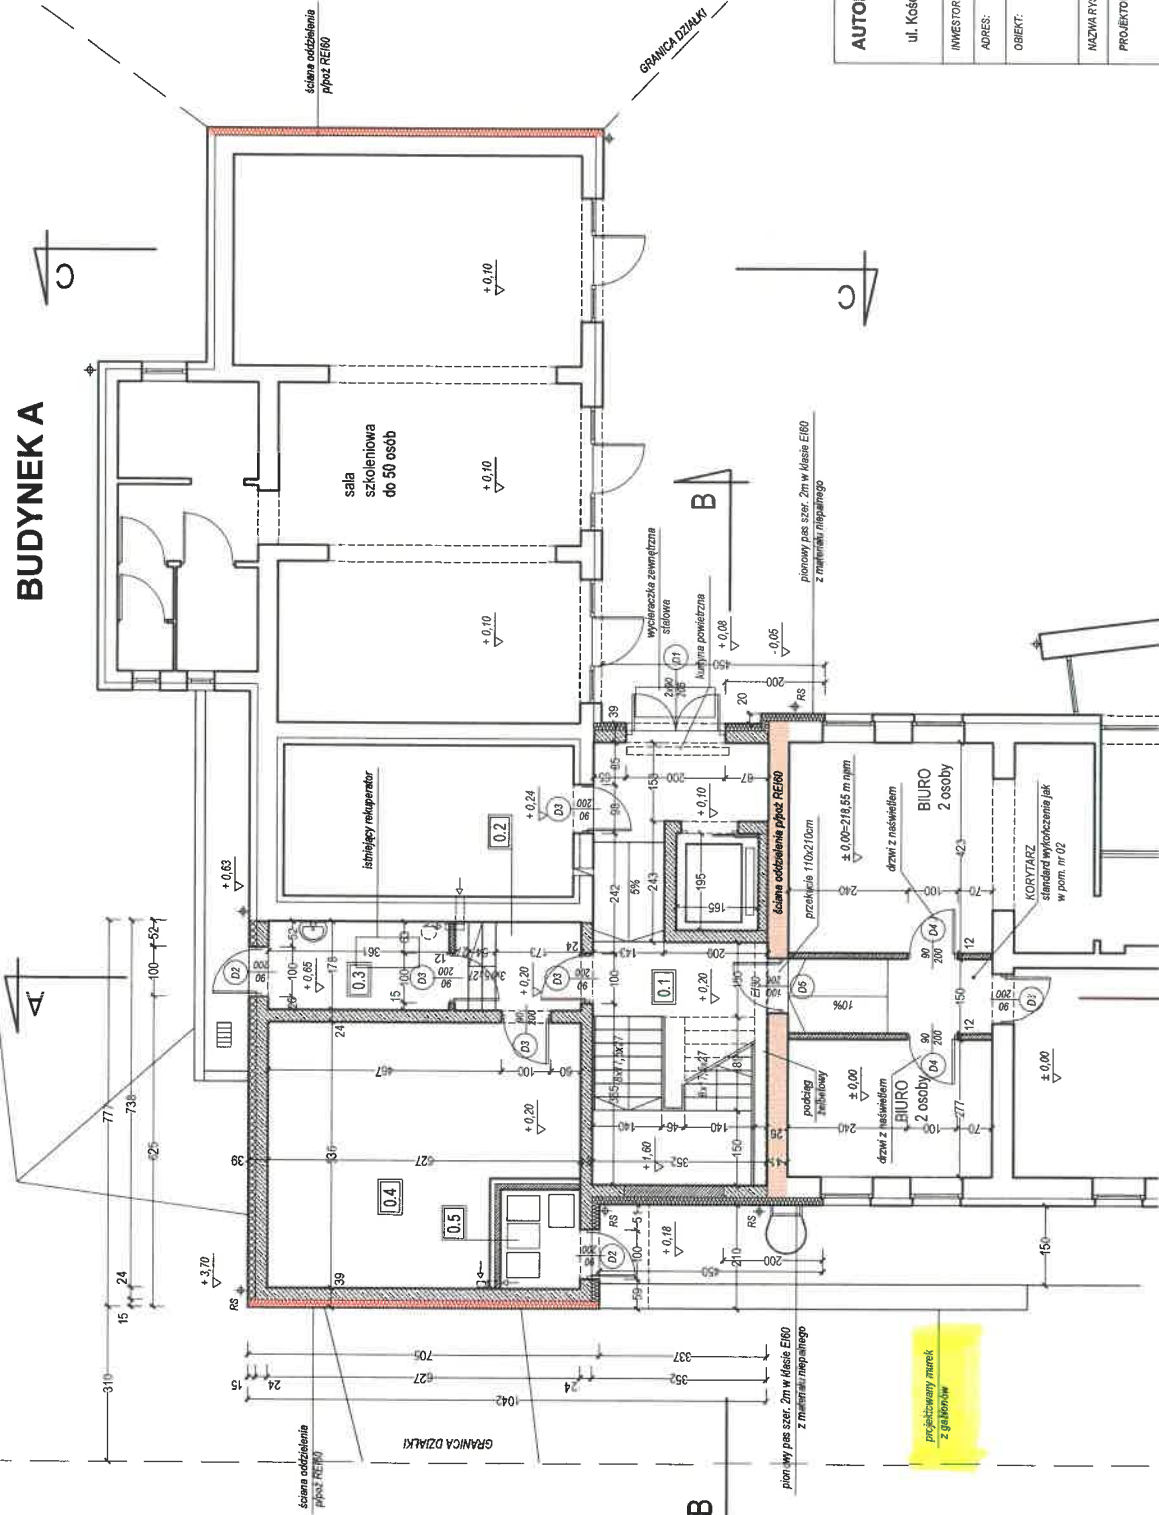

num. pomieszczenia	pow. użytkowa	pow. ogółem
0.1 KŁATKA SCHODOWA	25,45 m <sup>2</sup>	25,45 m <sup>2</sup>
0.2 KORYTARZ	4,35 m <sup>2</sup>	4,35 m <sup>2</sup>
0.3 POM. PORZĄDKOWE	5,90 m <sup>2</sup>	5,90 m <sup>2</sup>
0.4 POM. GOSPODARCZE	29,20 m <sup>2</sup>	29,20 m <sup>2</sup>
0.5 POM. NA ODPADY STALE	3,10 m <sup>2</sup>	3,10 m <sup>2</sup>
		68,00 m <sup>2</sup>

<b>AUTORSKA PRACOWNIA ARCHITEKTURY</b> architekt Tomasz Golanko	
MARZEC 2022r.	
ul. Kościelna 9B/4, 83-300 Kartuszy, kom. 664-715-015	
RYŚ. NR. A-16	
SKALA 1:100	
INWESTOR:	POWIAT KARTUSKI
ADRES:	dz. nr 327 (obr.3) i 108/10 (obr.4) KARTUZY
OBIEKT:	Rozbudowa, przebudowa i zmiana sposobu użytkowania poddasza budynku PCPR w Kartuzach
NAZWA RYSUNKU:	<b>RZUT PARTERU - rozbudowa</b>
PROJEKTOWAŁ:	mgr inż. arch. Tomasz Golanko upr. bud. nr PO/IKK/313/2009
SPRAWDZIŁA:	mgr inż. arch. Joanna Stefanowska upr. bud. nr 100/POOKK/VI/2019

**BUDYNEK B**

projektowany murek z galwanizacji

planowy pas szer. 2m w klasie EI60 z materiału niepalnego

planowy pas szer. 2m w klasie EI60 z materiału niepalnego