

MAPA DO CELÓW PROJEKTOWYCH
SKALA 1:500

Województwo: Wielkopolskie
Powiat: Ostrowski
Jednostka ewidencyjna: Gmina Przygodzice

Obwód ewidencyjny: 301704_2.0024, Topola Mała

Miejscowość: Topola Mała
Numer ewidencyjny zgłoszenia pracy geodezyjnej: GGO.6640.2510.2021
Numer księgi wykonawcy: 306g/2021

Nazwa układu współrzędnych prostokątnych płaskich: "2000" strefa 6
Nazwa układu wysokości: "PL-ETRS2007-WHF"
Skala: 6 160 18 15 4 1; 6 160 18 15 4 2; 6 160 18 15 4 3; 6 160 18 15 4 4; 6 160 18 20 2 1; 6 160 18 20 2 2; 6 160 18 20 2 3; 6 160 18 20 2 4; 6 160 18 20 4 1; 6 160 18 20 4 2

Obszar aktualizacji:
Informacje o służebnościach gruntowych mających wpływ na zagospodarowanie gruntów, zlokalizowanych w granicach projektowanej inwestycji: nie badano

Ostrów Wielkopolski, dnia 13 lipca 2021 r.


LEGENDA:

- jazdnia z betonu asfaltowego
- chodnik z kostki brukowej betonowej
- ścieżka rowerowa z betonu asfaltowego
- pas zieleni
- pobocze utwardzone z kostki brukowej betonowej
- zjazd indywidualny z kostki brukowej betonowej

- krawężnik betonowy 15*30 cm wyniesiony 12 cm
- krawężnik betonowy 15*30 cm obniżony
- opornik betonowy 12*25 cm
- obrzeże betonowe 8*30 cm
- ściek z 2-rzędów kostki brukowej betonowej
- wpust deszczowy klasa nośności D400

- przekładnik z rur PVC SN8 Ø160 mm
- zarurowanie rowu z rur PVC SN8 Ø400 mm
- studnia rewizyjna DN 600 mm
- zarurowanie rowu z rur Ø1000 mm
- studnia rewizyjna DN 1500 mm

linia wyznaczająca przewidywany zakres oddziaływania inwestycji

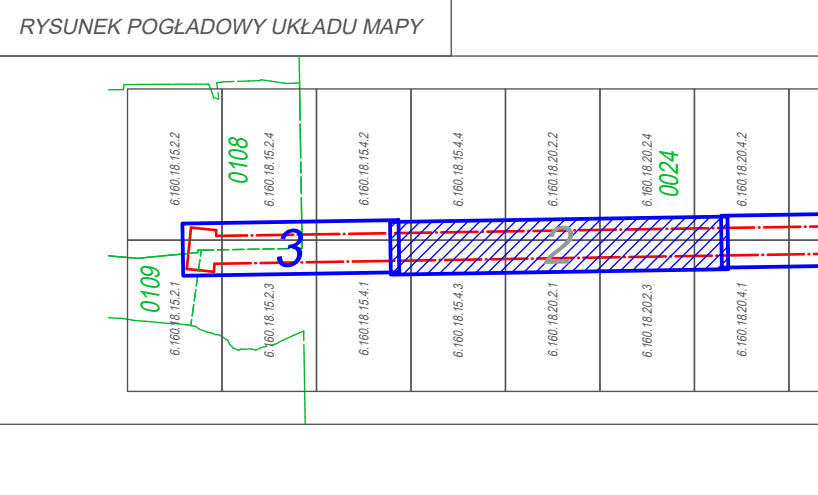

<p>PLAN ZAGOSPODAROWANIA TERENU</p> <p>Przebudowa drogi nr 5321P w miejscowości Topola Mała od skrzyżowania z drogą wojewódzką nr 445 na odc. od c. ok. 2200 m</p> <p>Jedn. ew. Miasto Ostrów Wielkopolski; obr. ew. 0108 Ostrów Wielkopolski dz. nr 1</p> <p>Jedn. ew. Gmina Ostrów Wielkopolski; obr. ew. 0024 Topola Mała dz. nr 3/14, 199/1, 3/16, 4/3, 5/4, 6/2, 8/7, 11/1, 12/1, 15/1, 16/1, 21/1, 22/1, 27/1, 35/1, 108/2, 37/1, 43/2, 50/1, 55/1, 58/1, 71/1, 75/1, 80/1, 92/2, 96/1, 97/3, 100/1, 100/1, 102/1, 106/1, 107/1, 111/1, 112/1, 335/1, 336/3, 337/1, 338/1, 138/1, 139/1, 144/2, 146/1, 156/3, 156/3, 157/1, 161/1, 162/2, 165/1, 166/1, 175/6, 175/4, 176/2, 381/1, 385/1.</p> <p>Powiatowy Zarząd Dróg w Ostrowie Wielkopolskim</p> <p>ul. Szaszcza 1</p> <p>63-400 Ostrów Wielkopolski</p>			
<p>INWESTOR</p> <p>Powiatowy Zarząd Dróg w Ostrowie Wielkopolskim</p>		<p>DATA</p> <p>09-2021</p>	
<p>PROJEKTANT</p> <p>mgr inż. Paweł Urbański</p>		<p>SKALA</p> <p>1:500</p>	
<p>WYKONAWCA</p> <p>mgr inż. Paweł Urbański</p>		<p>NUMER PROJEKTU</p> <p>WKP/BD/5341.01</p>	
<p>PROJEKTANT</p> <p>mgr inż. Paweł Urbański</p>		<p>NUMER RYSU</p> <p>2,2</p>	