

Część nieinwentaryzowana:


Kubatura – $V=2997,40\text{ m}^3$
Powierzchnia zabudowy – $P_z = 504,61\text{ m}^2$

Część inwentaryzowana:

Kubatura – $V=7530,72\text{ m}^3$
Powierzchnia zabudowy – $P_z = 719,92\text{ m}^2$

Nr	Przeznaczenie pomieszczeń	Pow. [m ²]
2.1	Kl. schodowa	23,10
2.2	Korytarz	109,66
2.3	Komunikacja	9,56
2.4	WC	1,07
2.5	WC	1,13
2.6	WC	1,20
2.7	WC	2,09
2.8	WC	1,07
2.9	WC	1,13
2.10	WC	1,20
2.11	Komunikacja	7,62
2.12	Sala lekcyjna	47,67
2.13	Pom. gospodarcze	8,87
2.14	Pom. gospodarcze	11,37
2.15	Sala lekcyjna	46,40
2.16	Sala lekcyjna	47,09
2.17	Pom. gospodarcze	17,52
2.18	Kl. schodowa na strychu	26,07
2.19	Sala lekcyjna	64,43
2.20	Schowek	14,91
2.21	Sala lekcyjna	46,06
2.22	Sala lekcyjna	48,13
2.23	Sala lekcyjna	45,00
Powierzchnia użytkowa		562,3500

Pow. użytkowa	562,35[m ²]
---------------	-------------------------

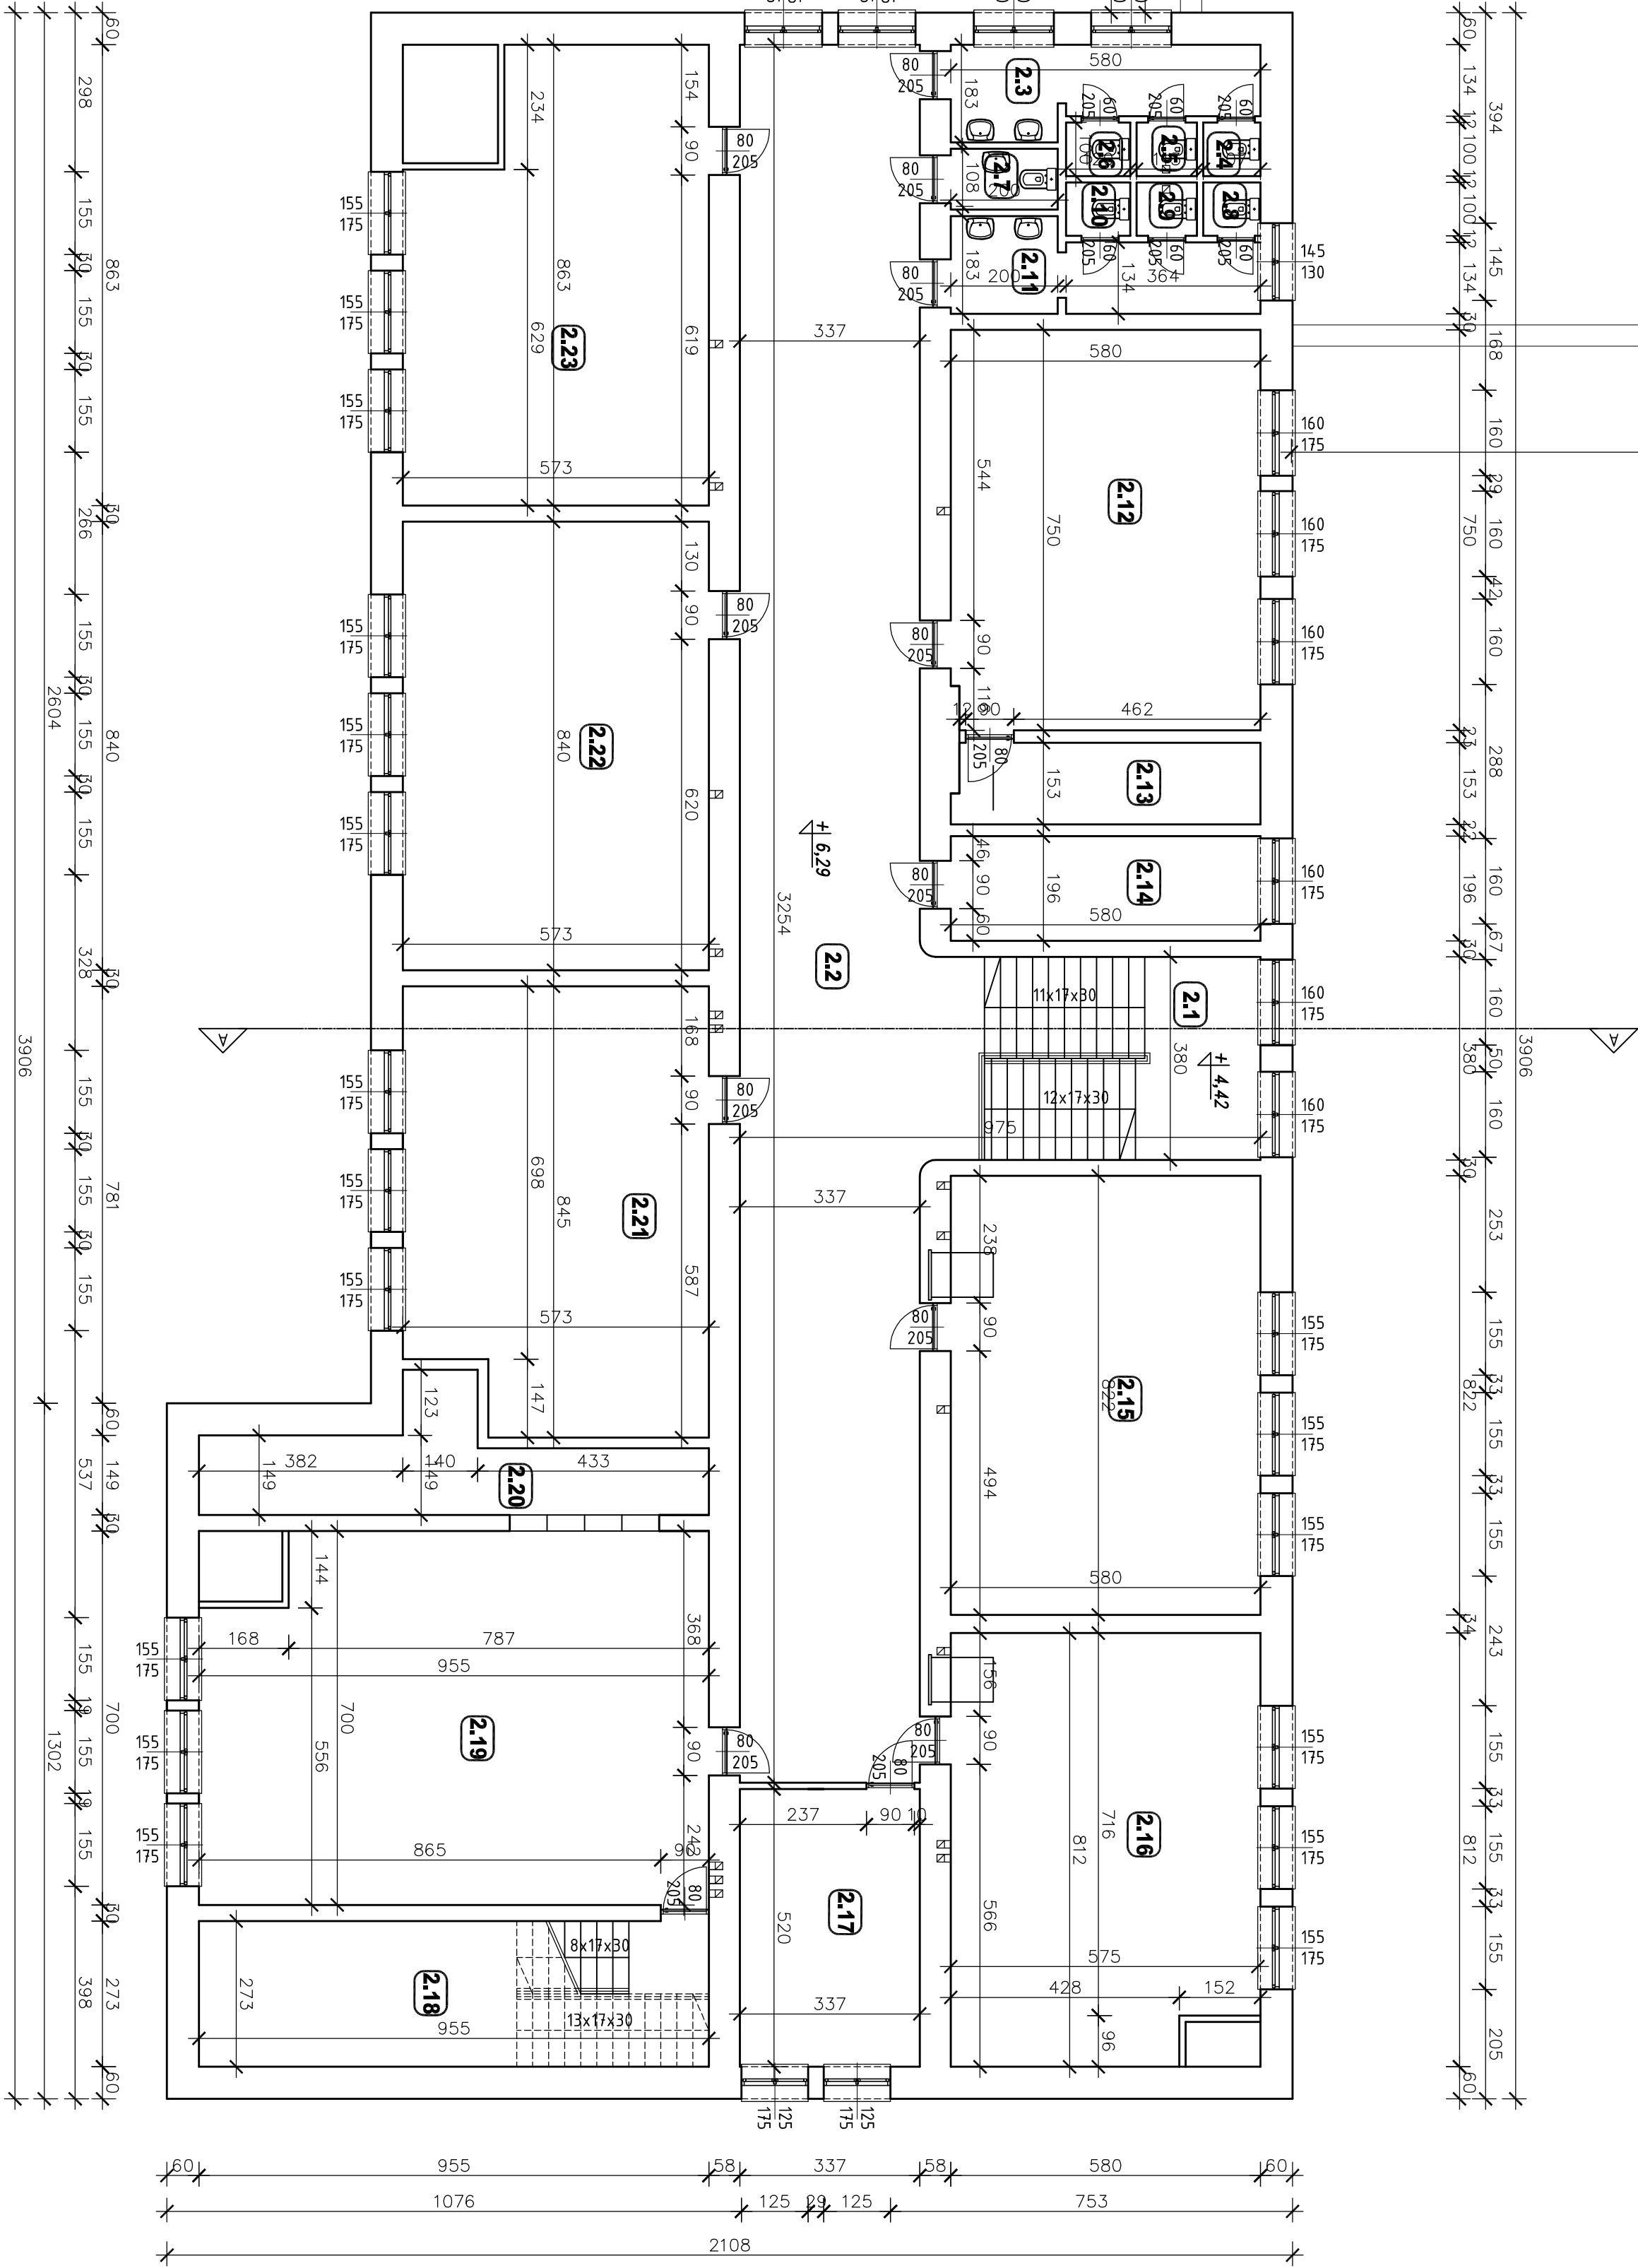

Opis inwentaryzacji: Słaby Podłamiwy w Rytrze				Dz. nr 223/1, obr. Rytrę gm. Rytrę				
Nazwa projektu :	Rzut parteru			Inwentarz				
Stronamiści :	Inie i nazwisko : Mr uprzedni: Podpis: 33-343 Rytrę			Urząd gminy Rytrę				
Projektant :	Inz. Józef Opyd - UIN-7342-60/9			33-343 Rytrę				
Opis inwentaryzacji :	Inz. Józef Opyd - UIN-7342-60/9			33-343 Rytrę				
Data : 01.2023				Skala: 1:100				
Sygnatura : PB				Wzrost: A-3				
Sygnatura : PB				Wzrost: A-3				