



RZUT PIERWSZEGO PIĘTRA skala 1:50

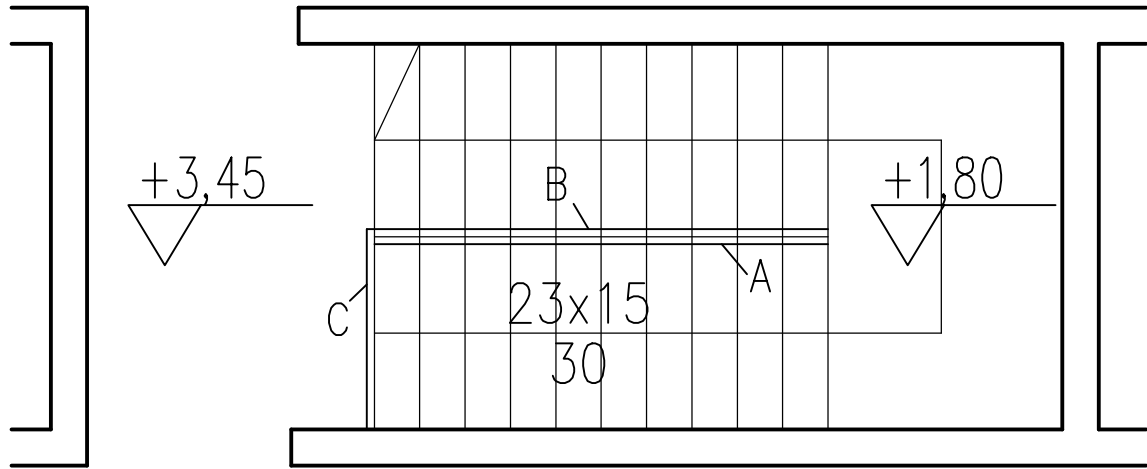

RZUT PARTERU skala 1:50

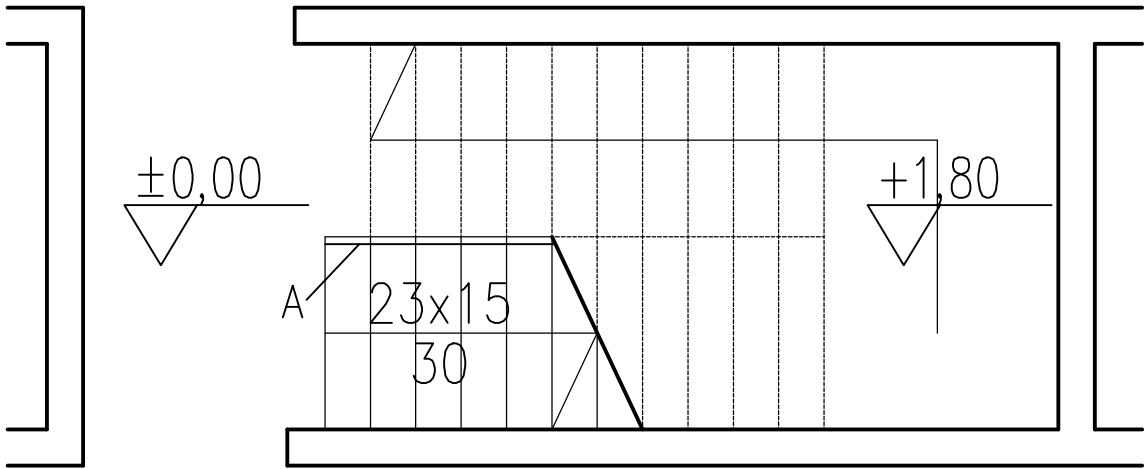

UWAGA:  
± 0,00=175,7m n.p.m.  
PRZED ROZPOCZĘCIEM PRAC WYMIARY SPRAWDZIĆ NA MIEJSCU BUDOWY  
I W PRZYPADKU RÓŻNIC LUB ZMIAN WYNIKAJĄCYCH Z WYMOGÓW TECHNOLOGII  
DOSTAWCY KONSULTOWAĆ SIĘ Z PROJEKTANTEM  
ELEMENTY KONSTRUKCYJNE ROZPATRYWAĆ WG PROJEKTU KONSTRUKCJI  
ELEMENTY DREWNIANE NALEŻY ZABEZPIECZYĆ ŚRODKIEM OWADOBÓJCZYM  
I GRZYBOBÓJCZYM  
WSZYSTKIE RYSUNKI NALEŻY ROZPATRYWAĆ ŁĄCZNIE  
WSZYSTKIE RYSUNKI NALEŻY ROZPATRYWAĆ ŁĄCZNIE Z OPISEM  
WSZYSTKIE ELEMENTY NALEŻY WYKONYWAĆ ZGODNIE Z ZALECENIAMI ZAWARTYMI  
W ZESZYTACH TECHNICZNYCH DLA POSZCZEGÓLNYCH SYSTEMÓW ORAZ  
WIEDZĄ TECHNICZNĄ

<div>CKK</div> <div><div><div></div><div></div><div></div></div></div> <div>ARCHITEKCI</div>	<div>CKK Architekci</div> <div>sp. z o.o.</div> <div>sp. komandytowa</div> <div>ul.Świętojańska 87/14</div> <div>81-389 Gdynia</div> <div>tel./fax (058) 62 000 92</div> <div>biuro@ckkarchitekci.pl</div>	PROJEKT: PROJEKT ROZBUDOWY BUDYNKU ZESPOŁU KSZTAŁCENIA I WYCHOWANIA W GOŁUBIU		BRANŻA: ARCHITEKTURA	FAZA: PT-PW	
		TYTUŁ RYSUNKU: DETAL BALUSTRADY SCHODÓW		SKALA RYSUNKU: 1:20 / 1:50		
		PROJEKTANT: mgr inż. arch. Anna Król upr. proj. nr PO/KK.011/02, specjalność architektoniczna				
		OPRACOWAŁ: mgr inż. arch. Aleksandra Wolter mgr inż. arch. Lidia Modrzejewska				
		INWESTOR: ZESPÓŁ KSZTAŁCENIA I WYCHOWANIA W GOŁUBIU ul. Samбора II 17 83-316 Gołubie				
		SPRAWDZIŁ: mgr inż. arch. Marzenna Dragun upr. proj. nr 3651/Gd.88, specjalność architektoniczna				
		FORMAT: 600X420		DATA: 08.2022	REWIZJA: REV-1.0	NR RYSUNKU: A-23