


Odtworzenie schodków - zbrojenie

PRZEKRÓJ PRZEZ SCHODY


SKALA 1:20

1:20

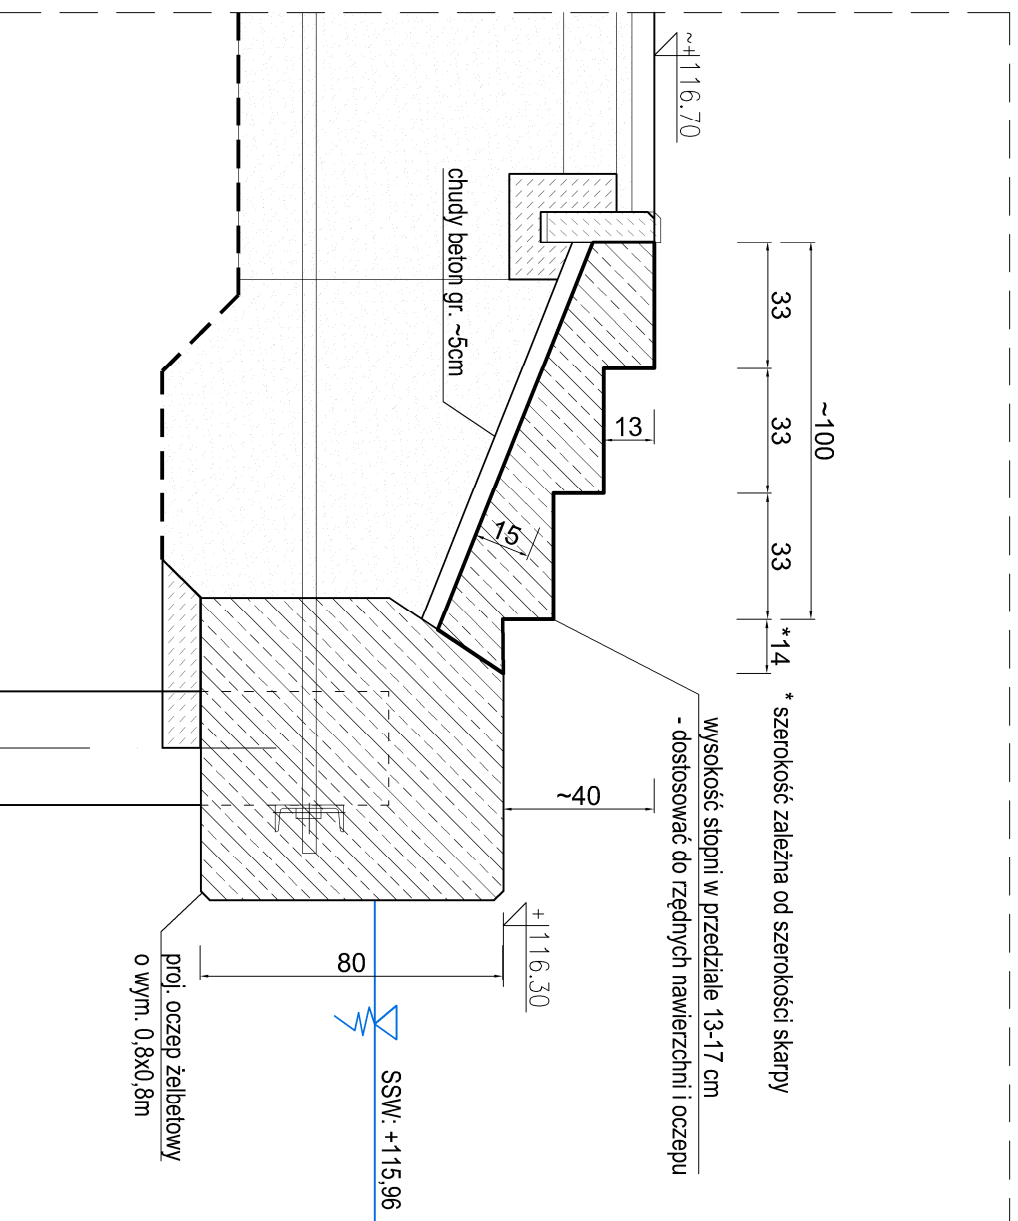

Przekrój

skala 1:20

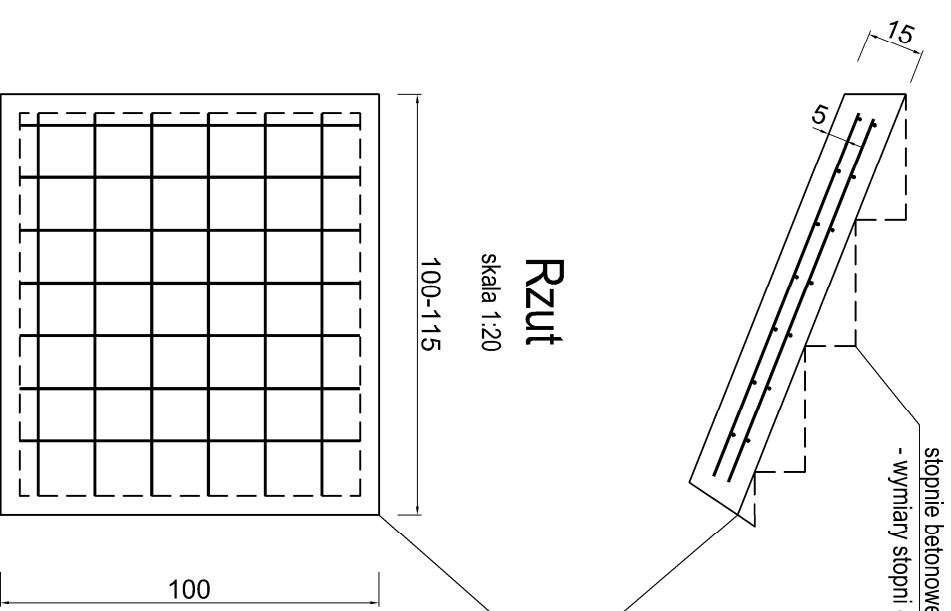

pyła żelbetowa o gr. 15 cm
Zbrojenie siatką prętów Ø8 mm o oczku 15/15 cm góra i dół
Klasa stali A, gatunek B500A
Otulina: 5 cm
Beton C35/45, klasa ekspozycji XD2, XF3
Ciężar siatki zbrojeniowej: 5,27 kg/m²
Zestawienie stali: 10,5 kg / 1 szt. schodków
Do wykonania: 10 szt. schodków
Ciężar stali ogółem: ~106 kg

NAVPRO sp. z o.o. UL. MYŚLIWSKA 21/6 80-126 GDANŚK	
Projekt obejmujący roboty budowlane pozostałe do zak. odczenia zadania: PRZEBUDOWA NABRZEŻA MIĘDZYSZKOLNEJ BAZY SPORTÓW WODNYCH (MBSW) PRZY UL. NADBRZEŻNEJ W GIŻYCKO	
Tytuł Rysunku:	Odtworzenie schodków - zbrojenie
Investor:	GINNA MIEJSKA GIŻYCKO AL. 1 MAJA 14, 11-500 GIŻYCKO
Opracował:	mgr inż. Agnieszka Kuczkowska
Projektował:	mgr inż. Jan Kosowski
Sprawił:	inż. Andrzej Nawrot
Wzrost:	1:20
Wzrost:	9
Wzrost:	01.2021r.

UWAGI:

- Rysunek opracowano na podstawie dokumentacji projektowej [1] oraz dokumentacji wykonawczej dostarczonej przez Inwestora.
- Wymiary podane w [cm].