


RZUT PARTERU
skala 1:100

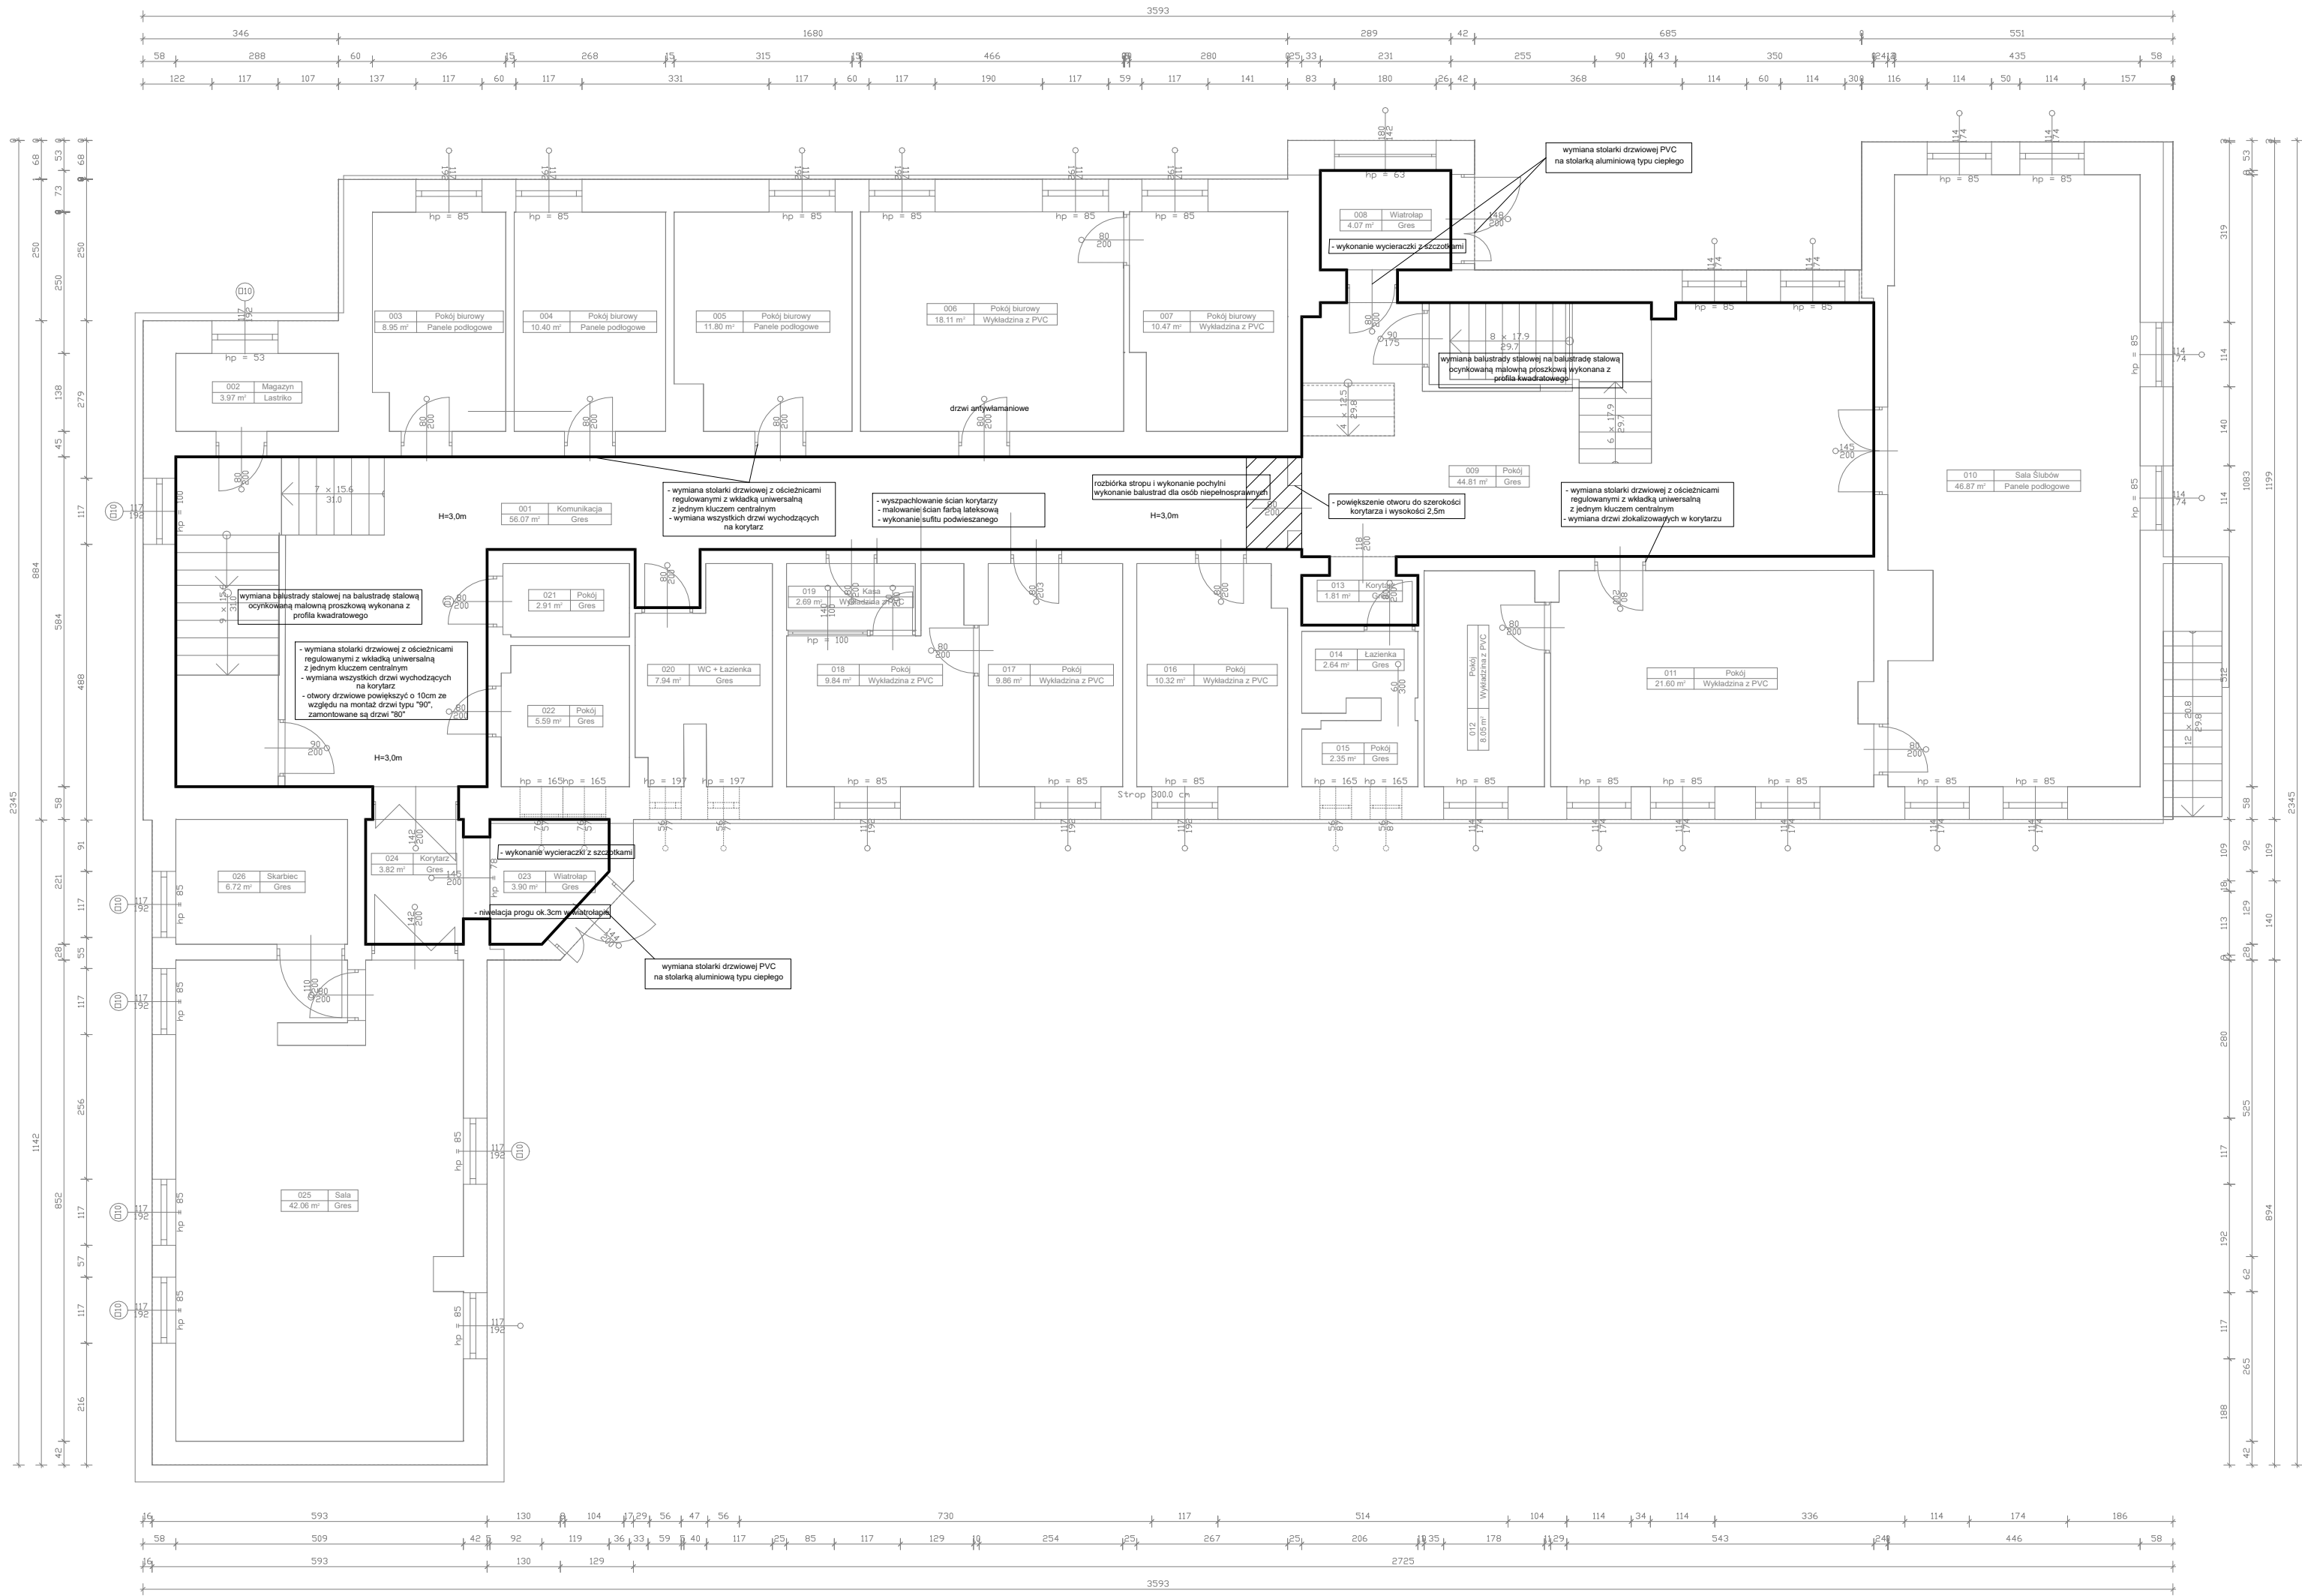

Wykaz pomieszczeń: Budynek - PARTER

Nr	Nazwa pomieszczenia	Pow. użytkowa
001	Komunikacja	56.07 m²
002	Magazyn	3.97 m²
003	Pokój biurowy	8.95 m²
004	Pokój biurowy	10.40 m²
005	Pokój biurowy	11.80 m²
006	Pokój biurowy	18.11 m²
007	Pokój biurowy	10.47 m²
008	Wiatrołap	4.07 m²
009	Pokój	44.81 m²
010	Sala Ślubów	46.87 m²
011	Pokój	21.60 m²
012	Pokój	8.05 m²
013	Korytarz	1.81 m²
014	Łazienka	2.64 m²
015	Pokój	2.35 m²
016	Pokój	10.32 m²
017	Pokój	9.86 m²
018	Pokój	9.84 m²
019	Kasa	2.69 m²
020	WC + Łazienka	7.94 m²
021	Pokój	2.91 m²
022	Pokój	5.59 m²
023	Wiatrołap	3.90 m²
024	Korytarz	3.82 m²
025	Sala	42.06 m²
026	Skarbiec	6.72 m²
Razem		357.62 m²

Agencja Obsługi Nieruchomości Inwestycji Budownictwa ROMAD Roman Drzazga			
ul. Średnia 12, 77-300 Człuchów			
Opracował:	mgr inż. Bartłomiej Drzazga		
Sprawdzał:	inż. Roman Drzazga	AN/8346/223/80	
Inwestor:	Miasto i Gmina Debrzno	ul. Traugutta 2, 77-310 Debrzno	
Rys. nr 2	RZUT PARTERU		
Skala 1:100			