
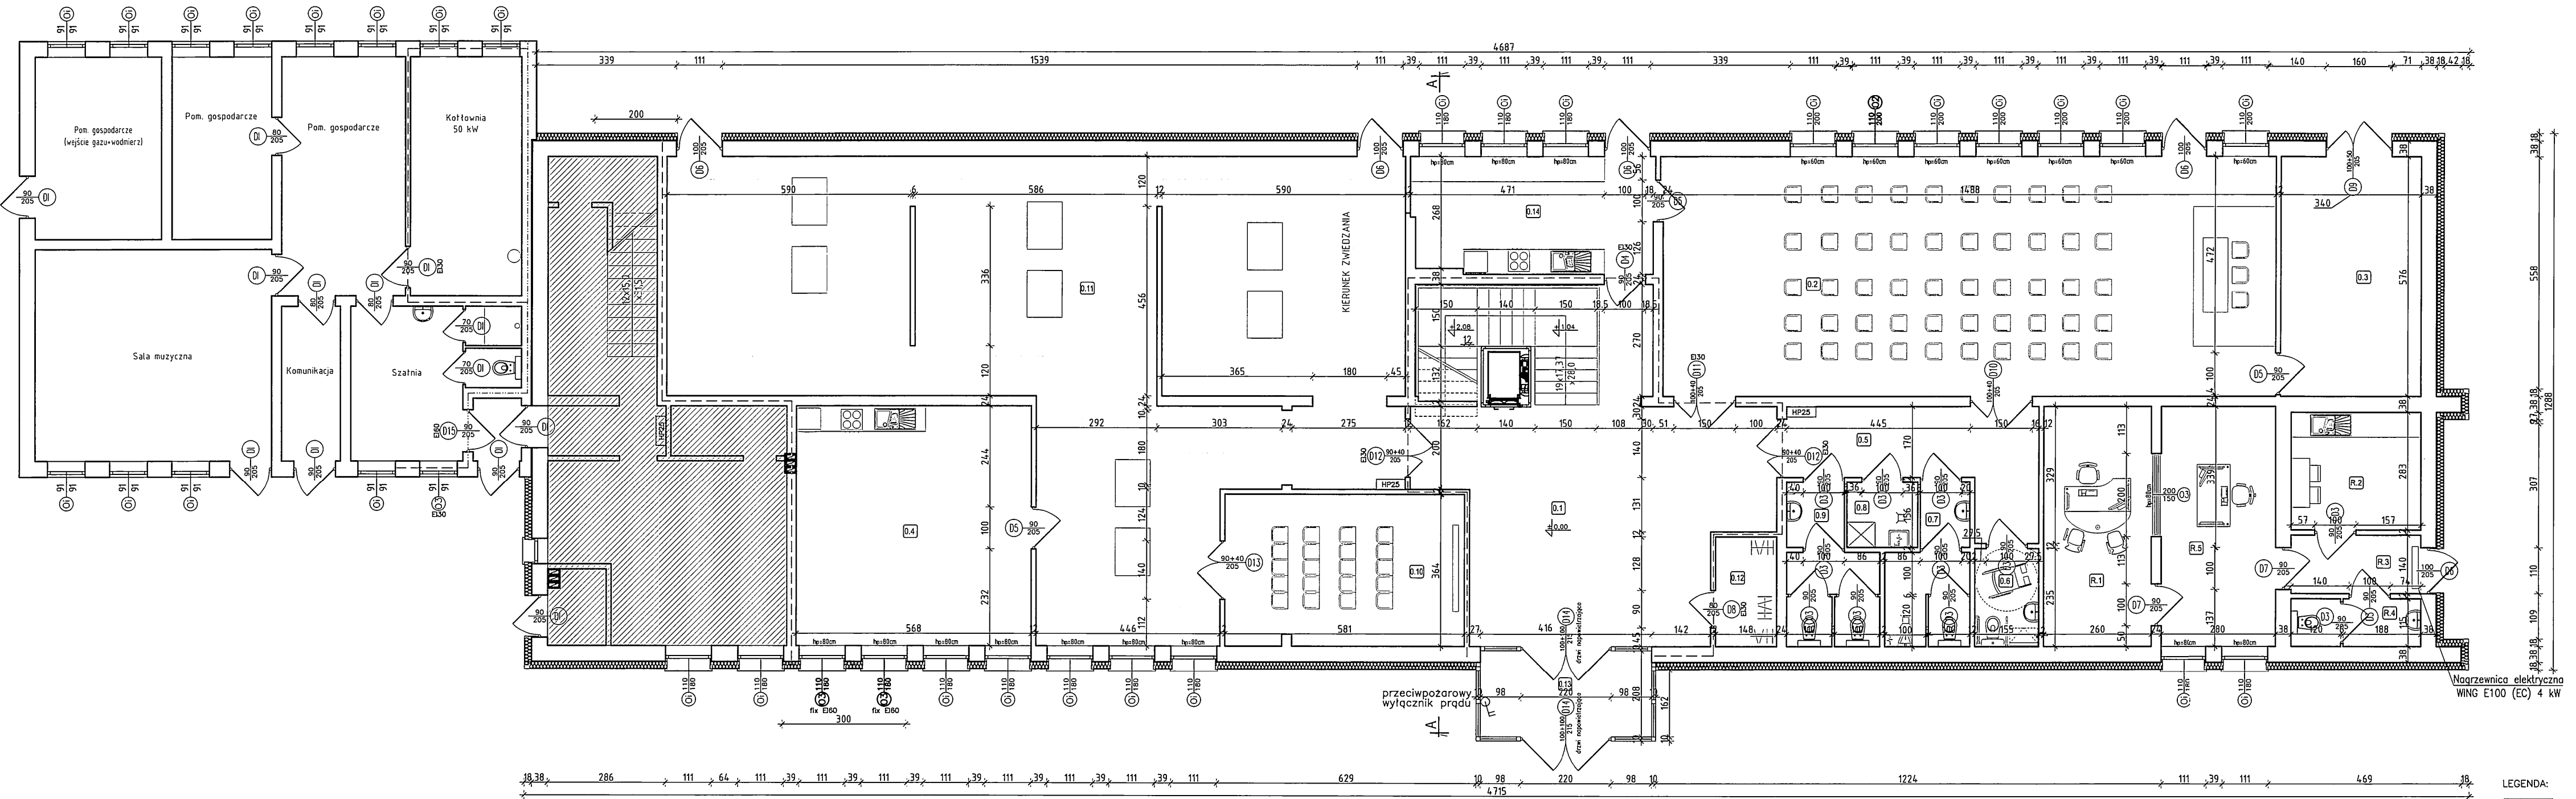


RZUT PARTERU
stan projektowany
skala 1:100

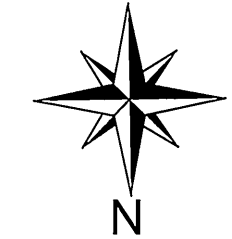

ZESTAWIENIE POWIERZCHNI:

0.1	komunikacja
75,83m ²	gres
0.2	sala konferencyjna
85,62m ²	gres
0.3	pom. techniczne
19,58m ²	gres
0.4	sala zajęciowa
32,75m ²	gres
0.5	komunikacja
12,85m ²	gres
0.6	wc niepełnosprawni
3,64m ²	gres
0.7	wc męskie
6,57m ²	gres
0.8	pom.porządkowe
2,68m ²	gres
0.9	wc damskie
7,32m ²	gres
0.10	sala projekcyjna
21,06m ²	gres
0.11	sala C.W.K.
137,87m ²	gres
0.12	repcja z szatnią
3,89m ²	gres
0.13	wiatrołap
8,65m ²	gres
0.14	kuchnia
16,36m ²	gres
R.1	pom. radia
15,00m ²	gres
R.2	pom.socjalne
8,89m ²	gres
R.3	komunikacja
4,40m ²	gres
R.4	WC radio
3,60m ²	gres
R.5	pom. radia
16,13m ²	gres
pow. użytkowa razem 482,69m ²	

- LEGENDA:
- część budynku nie objęta pracowaniem
 - istniejąca stolarka okienna do pozostawienia
 - projektowana stolarka okienna
 - oddzielenie pożarowe REI60
 - oddzielenie pożarowe REI120
 - ocieplenie wełną mineralną niepalną EI60

JUCON DARIUSZ KUBICKI

obiekt: Przebudowa i modernizacja istniejącego budynku użyteczności publicznej z utworzeniem Centrum Wielu Kultur
 adres inwestycji: Barczewo, ul. Słowackiego 5, działka nr 75/14
 projektował: mgr inż.arch. Dariusz Kubicki 16/WMOKK/2014
 projektował: mgr inż.arch. Piotr Ostoja-Lński 250/94/OL
 opracował: inż.arch. Magdalena Kubicka

brutto: arch.
 data: 09.17r.
 skala: 1:100
 nr rys: A1

tytuł rysunku: RZUT PARTERU – stan projektowany