



planowana lokalizacja windy z wyjściem do pomieszczenia

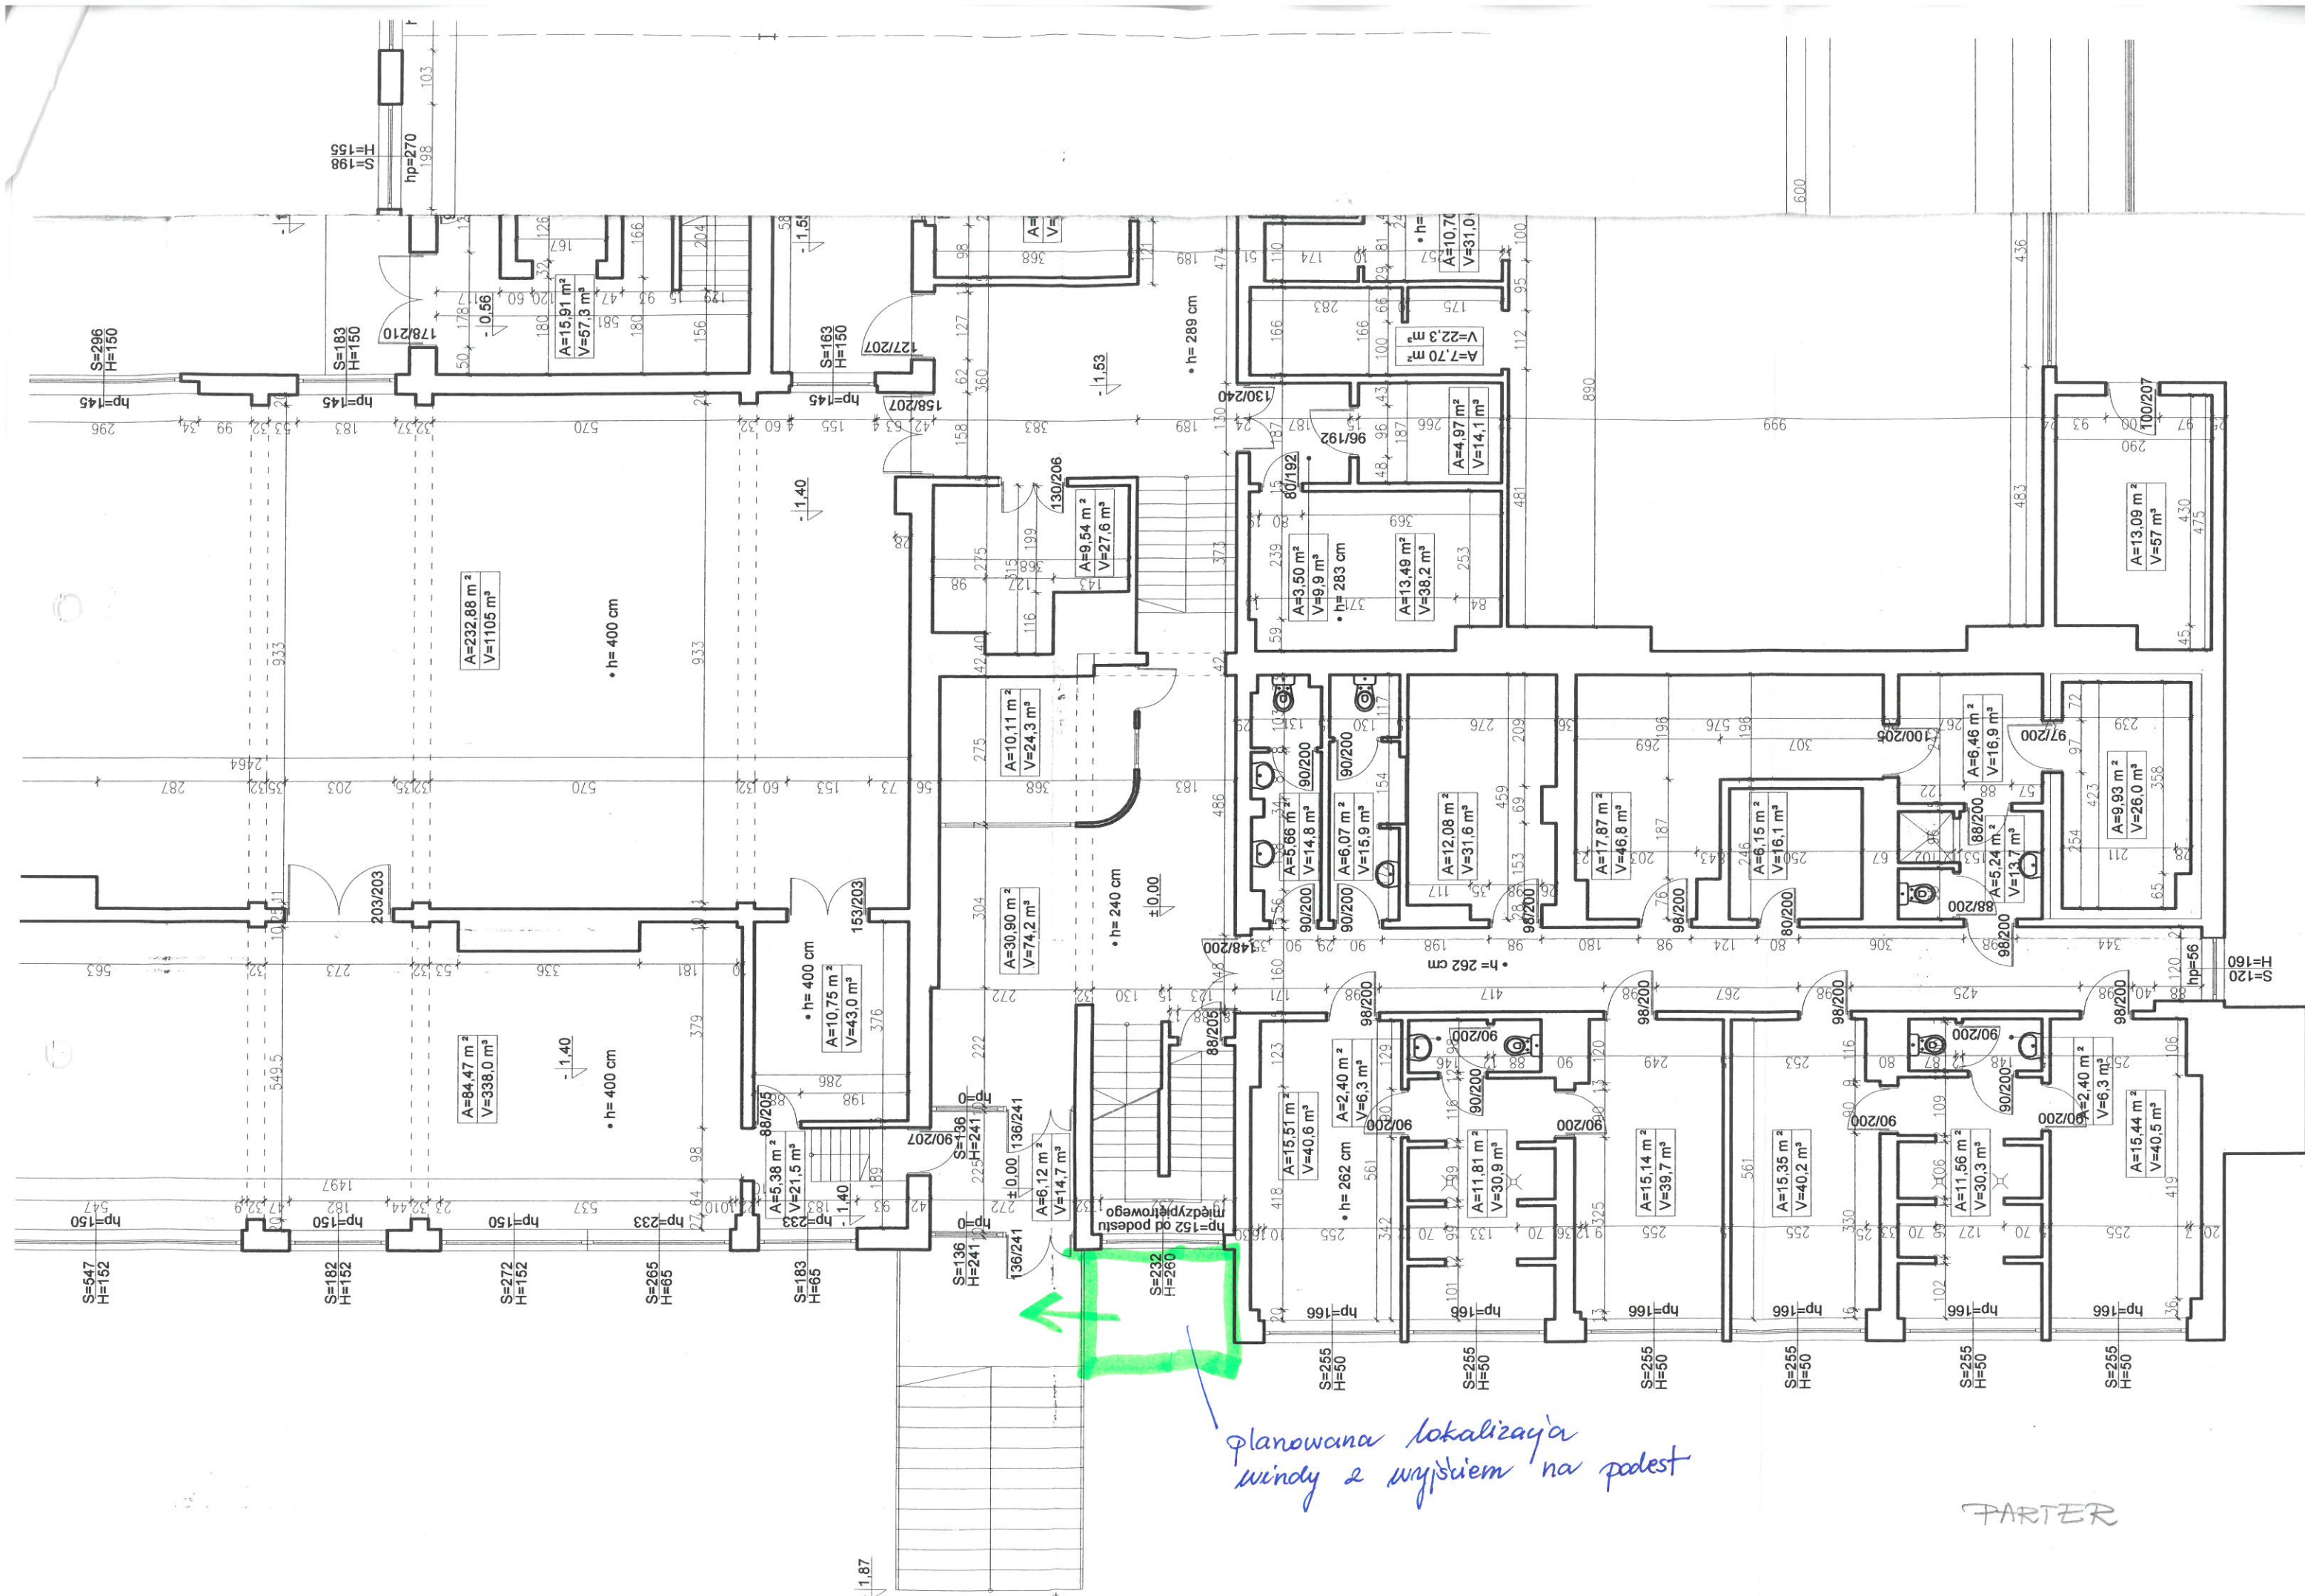

planowana lokalizacja windy z wystieciem na podest

PARTER


RZUT PIĘTRA SKALA 1:100

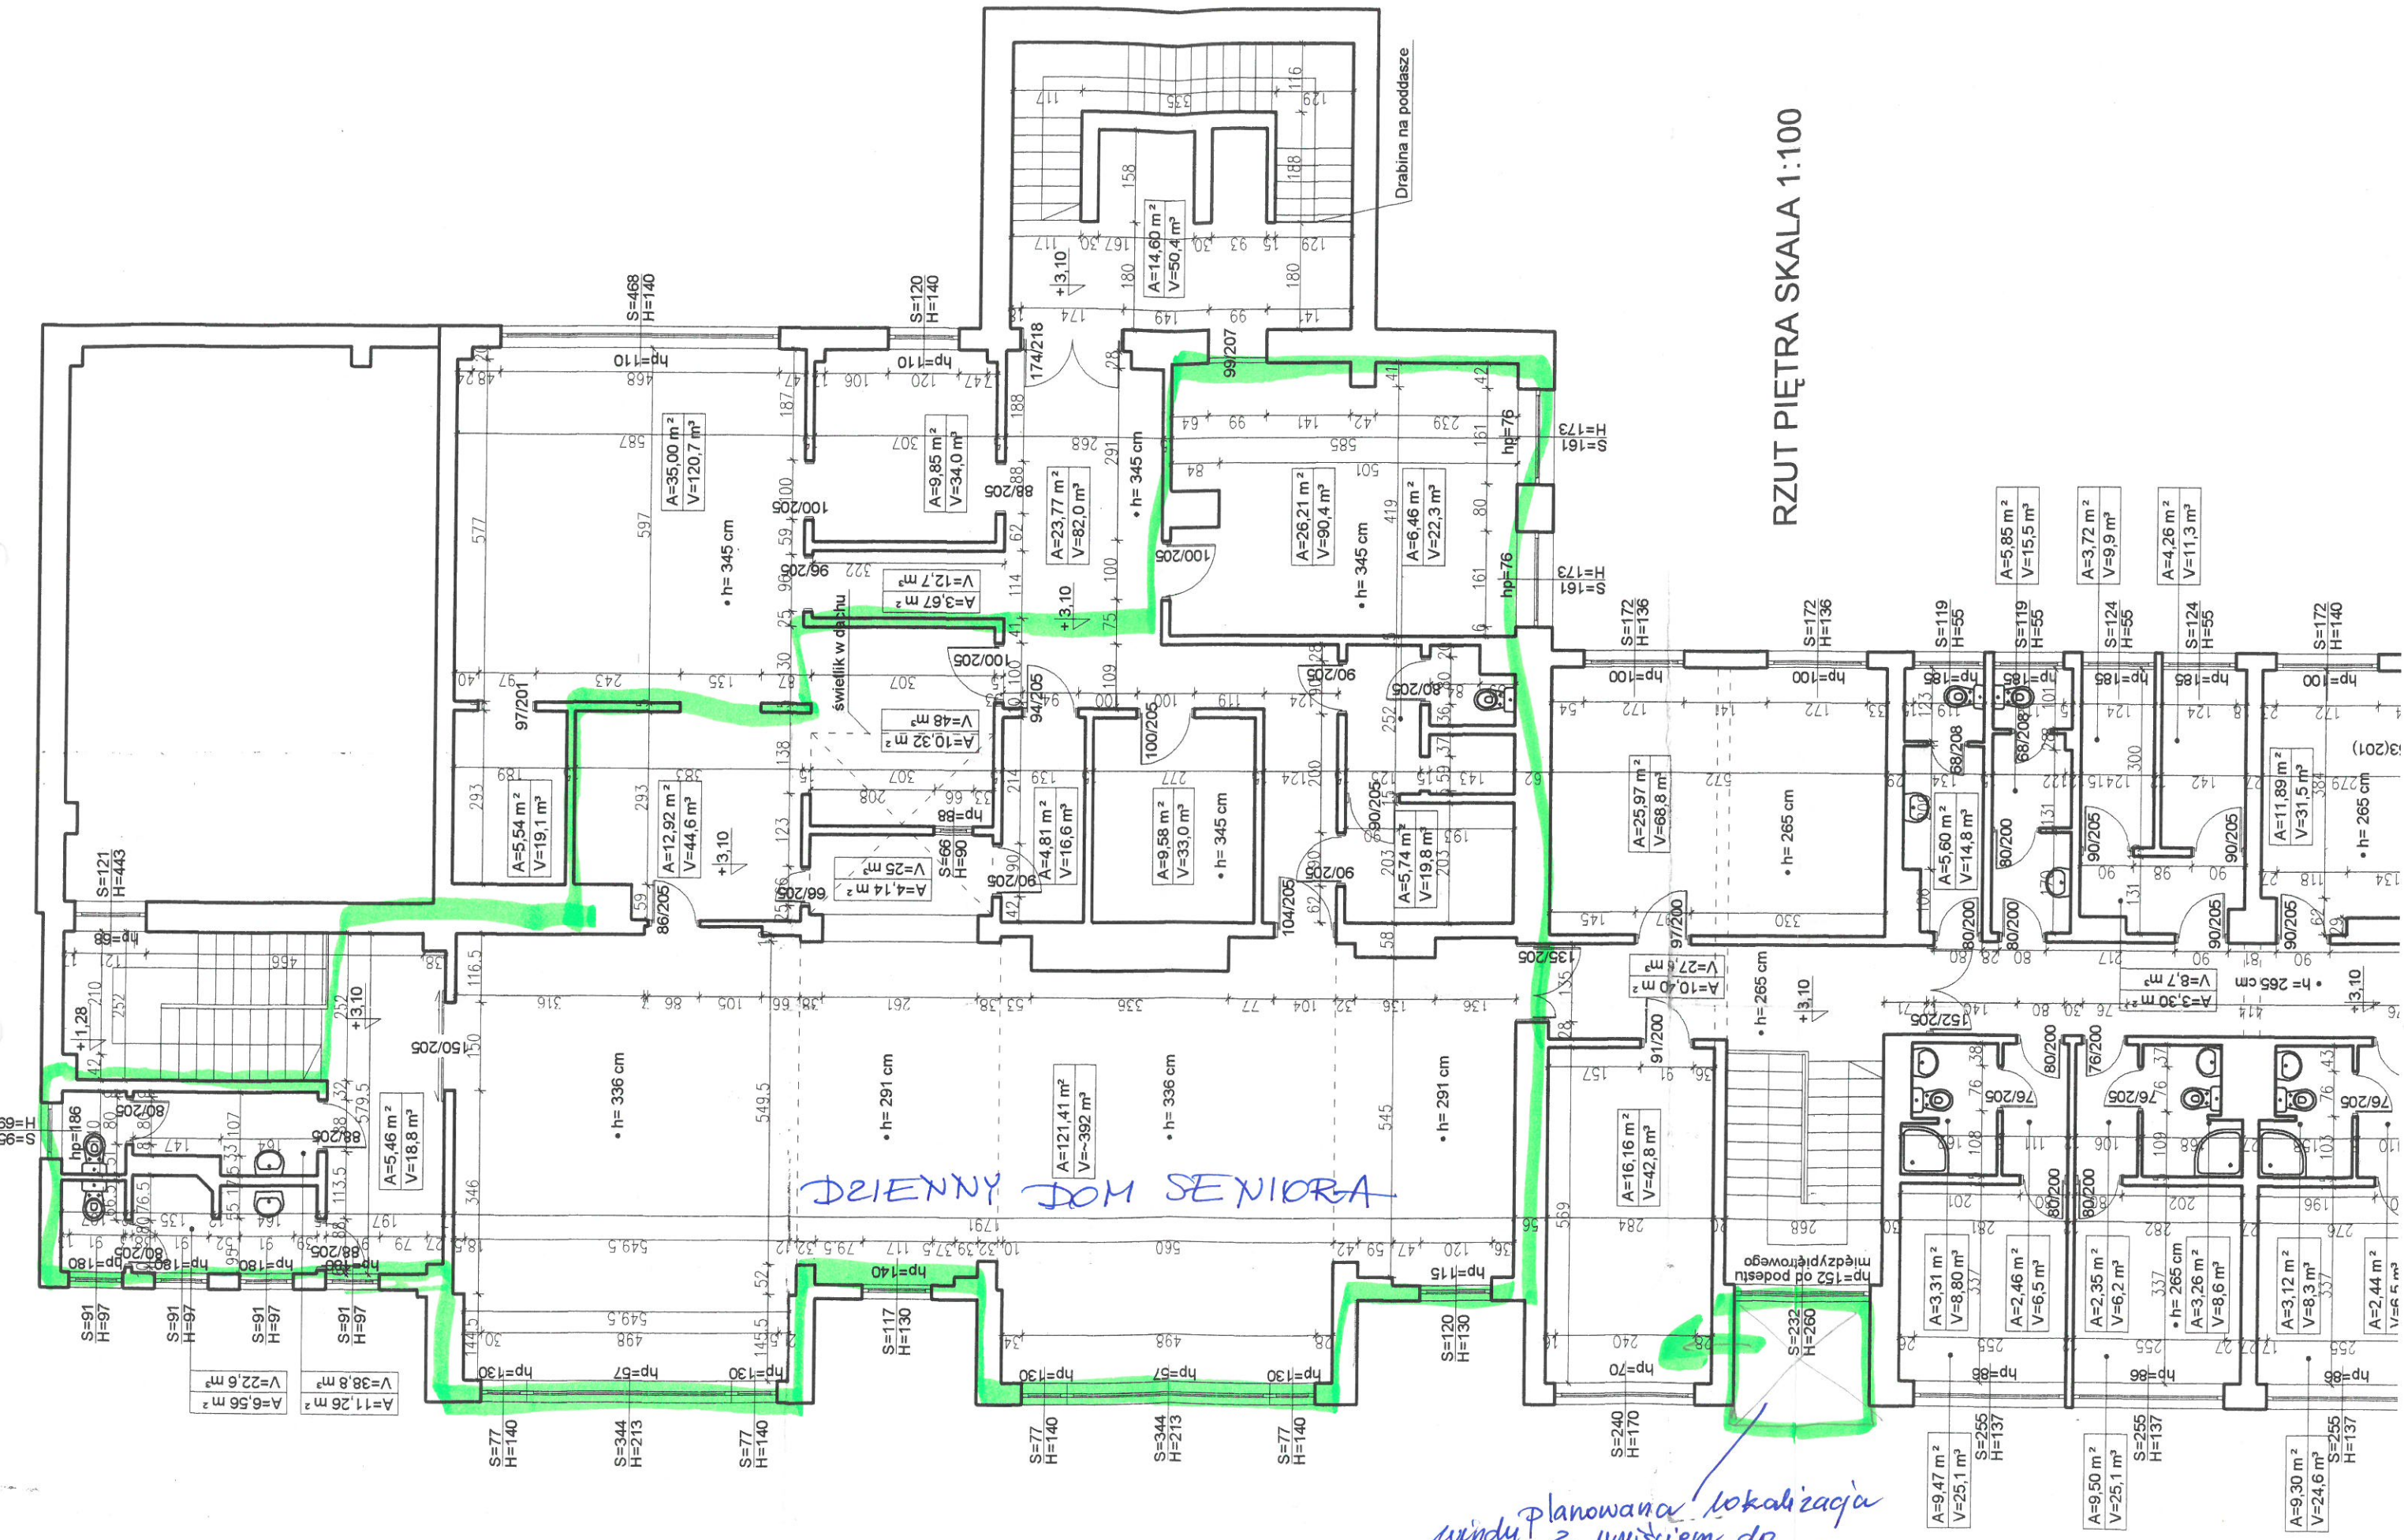

DZIENNY DOM SENIORA

Planowana lokalizacja windy z wyjściem do pom. przemiarowego na ciąg komunikacyjny



1 PIĘTRO

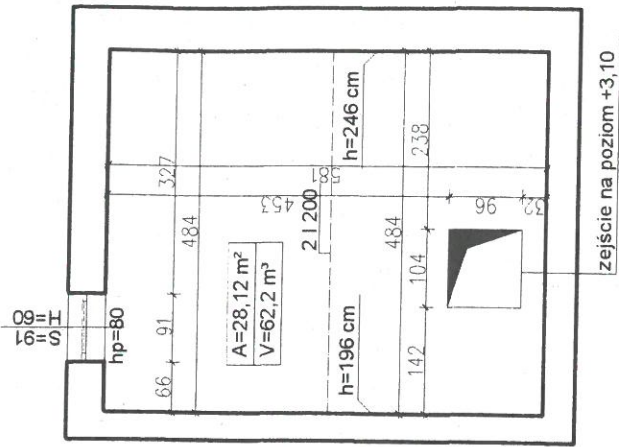

RZUT PODDASZA SKALA 1:100

POWIERZCHNIA PODDASZA (CAŁOŚĆ) = 208,28 m²
 KUBATURA PODDASZA (CAŁOŚĆ) = 544 m³

*toniczna
 nadbudowa, w celu
 zapewnienia ciągu
 komunikacyjnego*

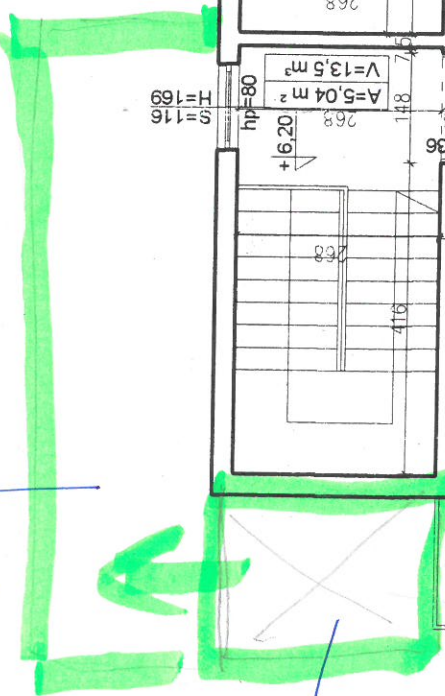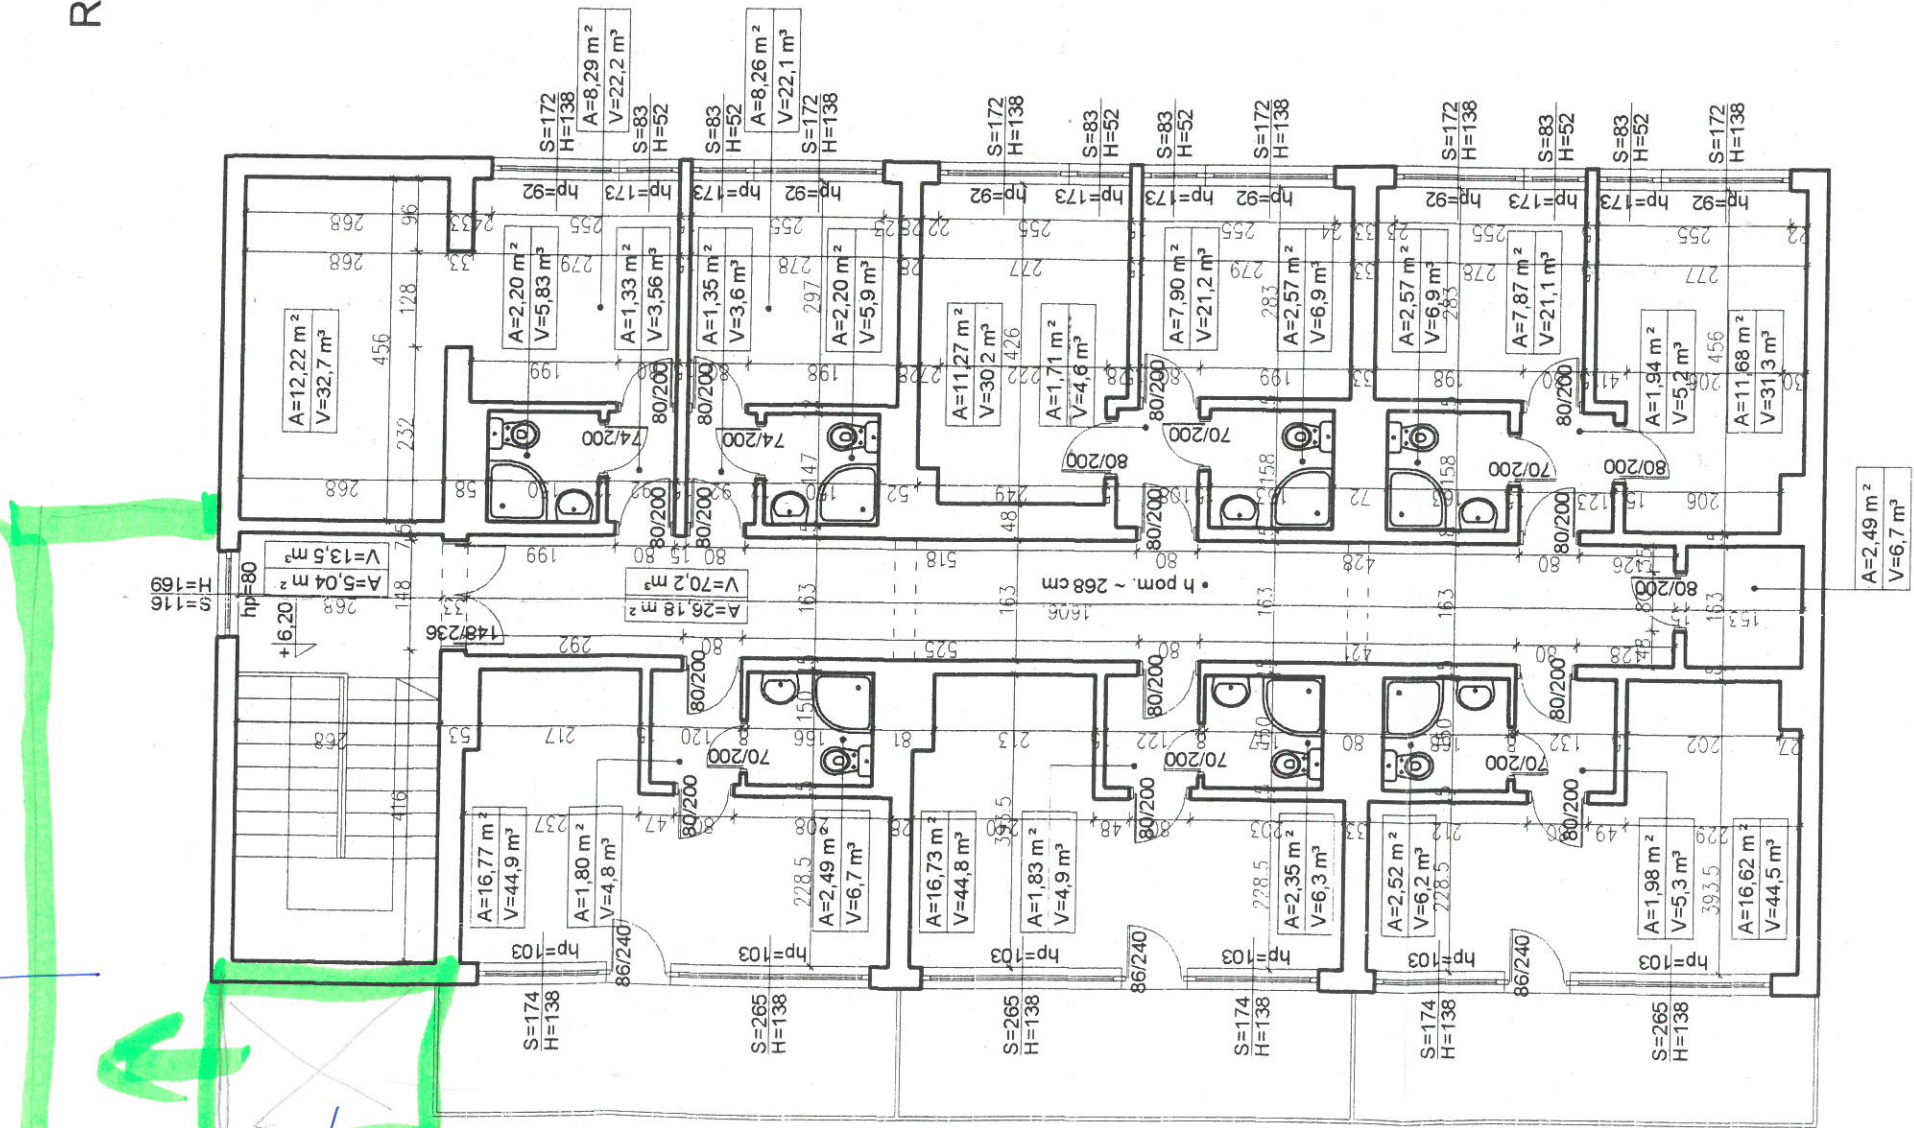

planowana lokalizacja windy

A=2,49 m²
 V=6,7 m³