

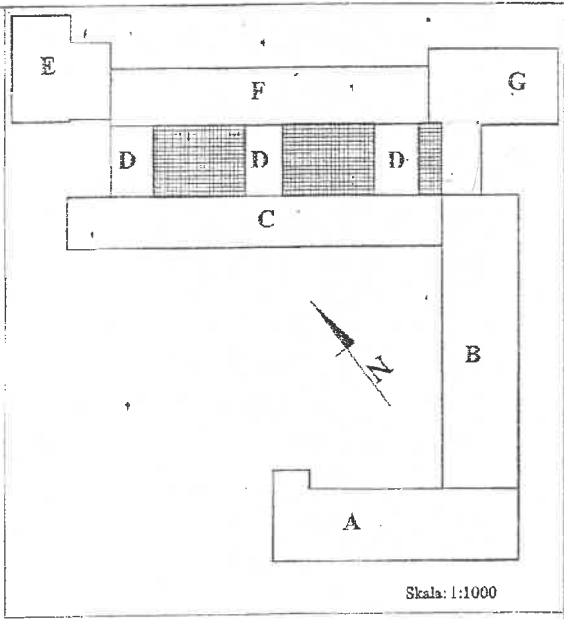
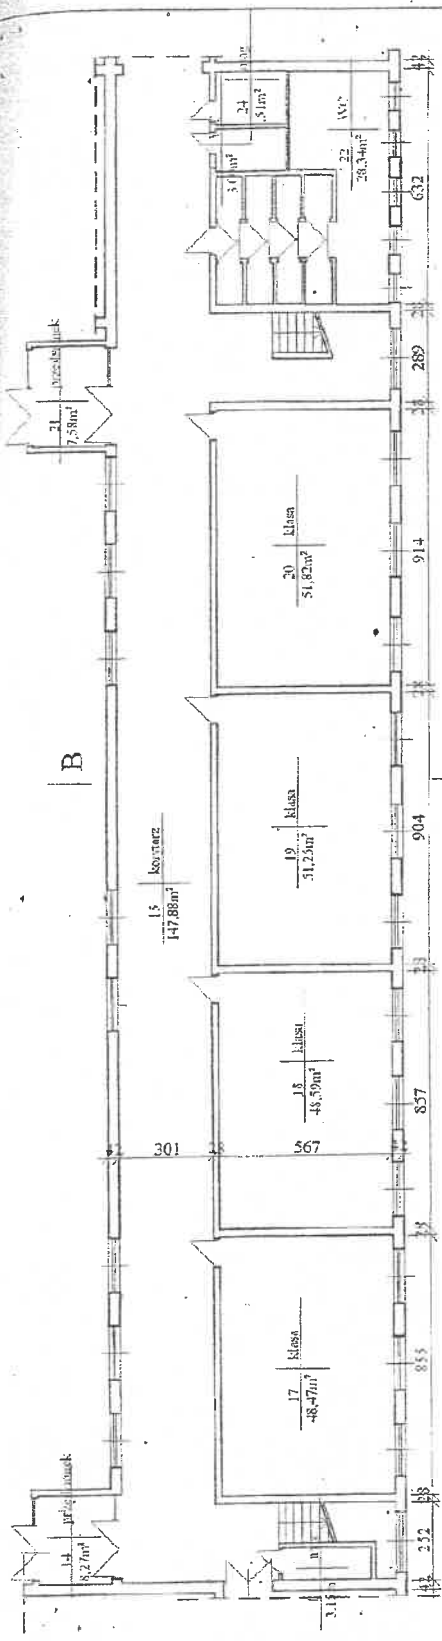
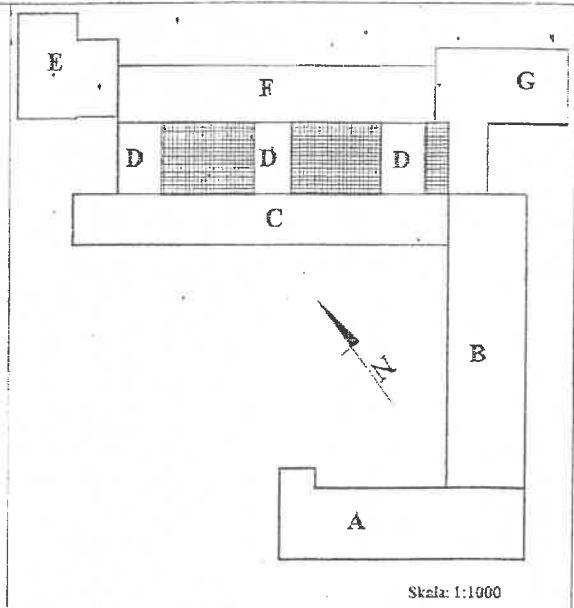



RZUT PARTERU  
 BUDYNEK A  
 SKALA 1:200

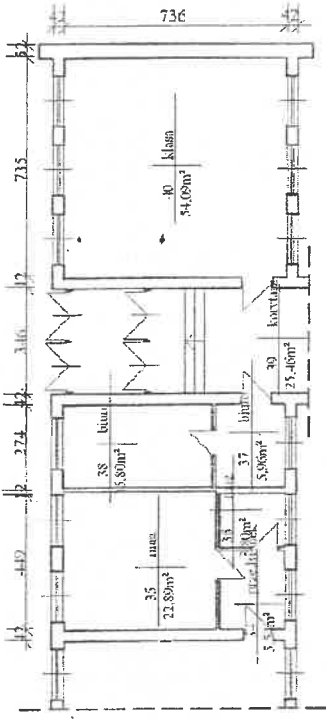


RZUT PARTERU  
 BUDYNEK B  
 ŠKALA 1:200

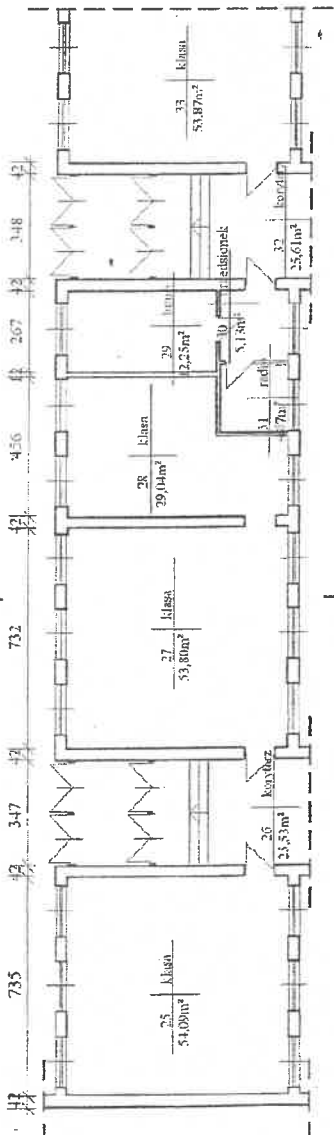



PLAN PARTERU  
 BUDYNKU C  
 SKALA 1:200

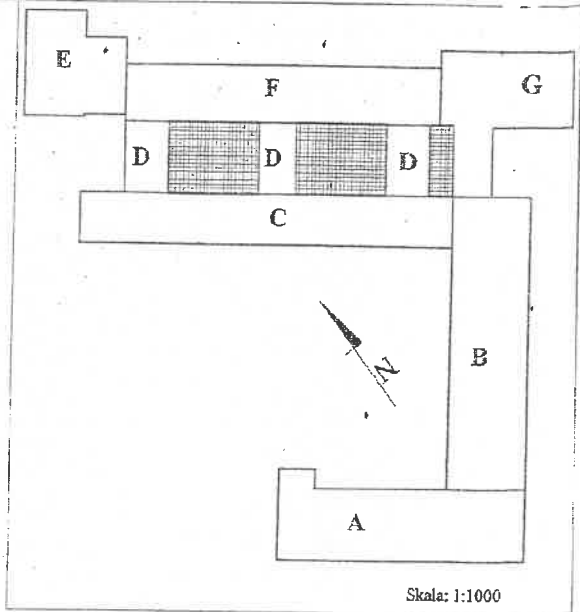



Skala: 1:1000

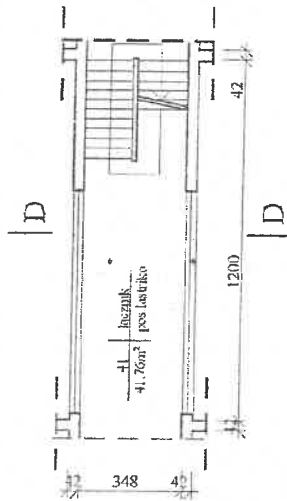



PZUT KONYGNACJI  
 FONTAŽALNEJ  
 BUDYNEK D  
 SKALA 1:200

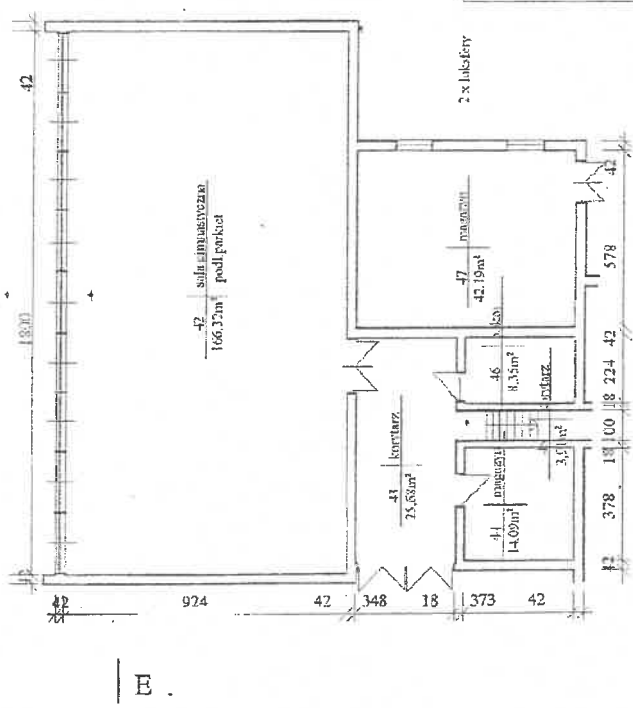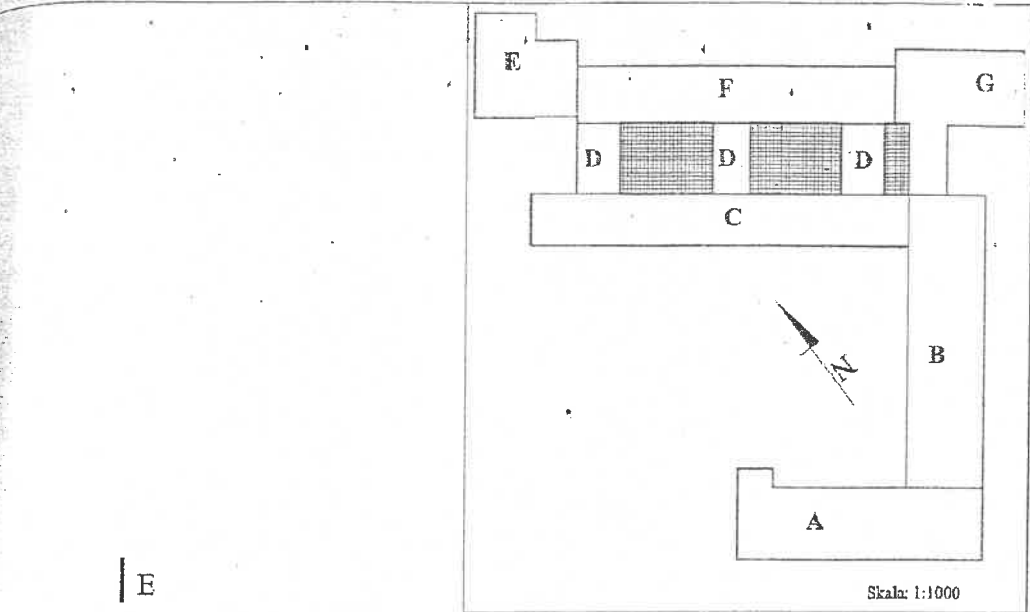


RZUT PARTERU  
 BUDYNKU E  
 SKALA 1:200

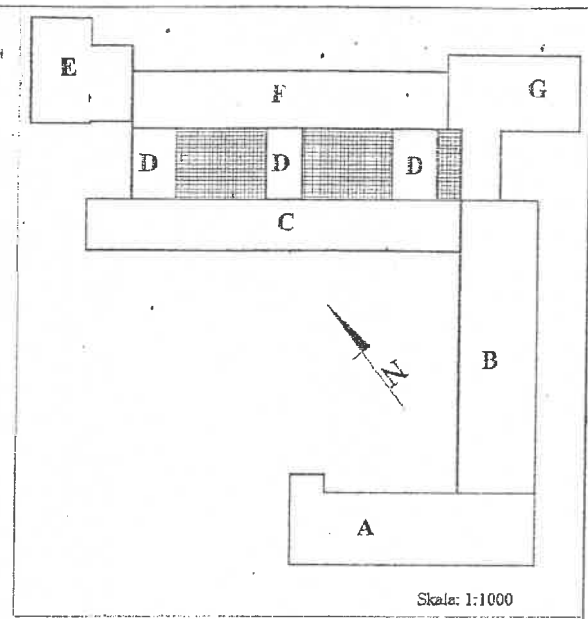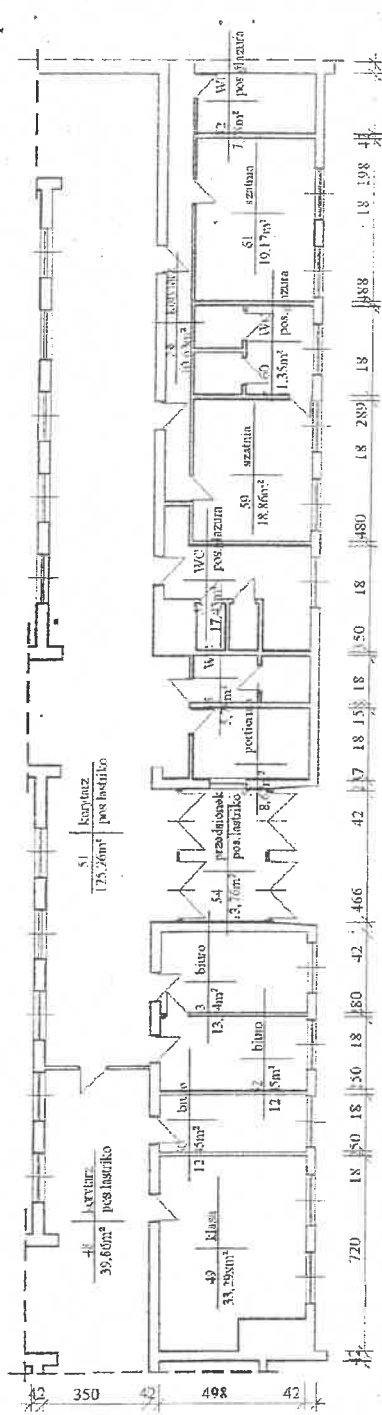

RZUT PARTERU  
 BUDYNEK F  
 SKALA 1:200

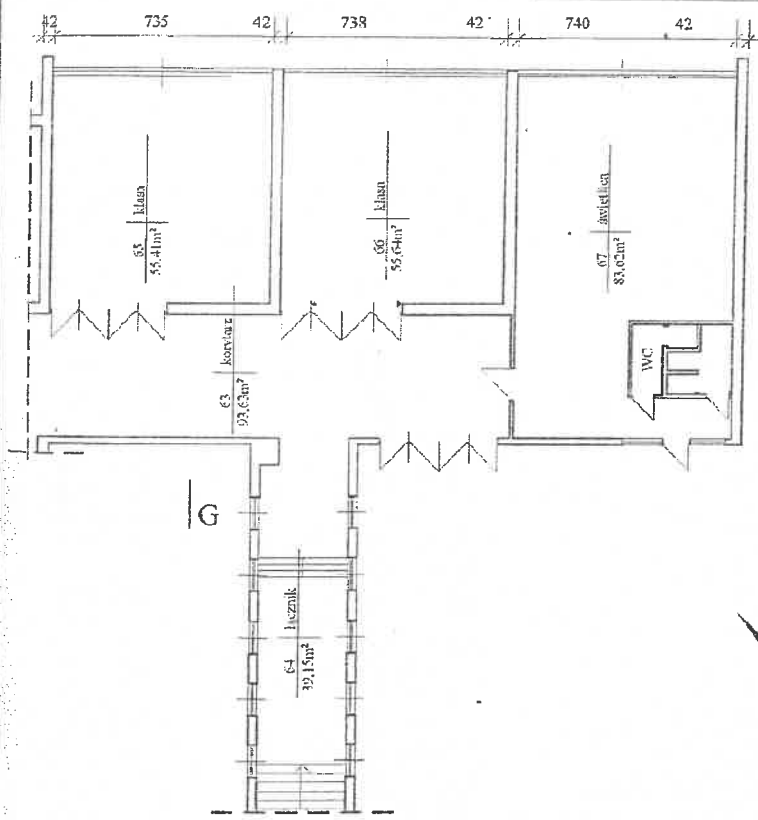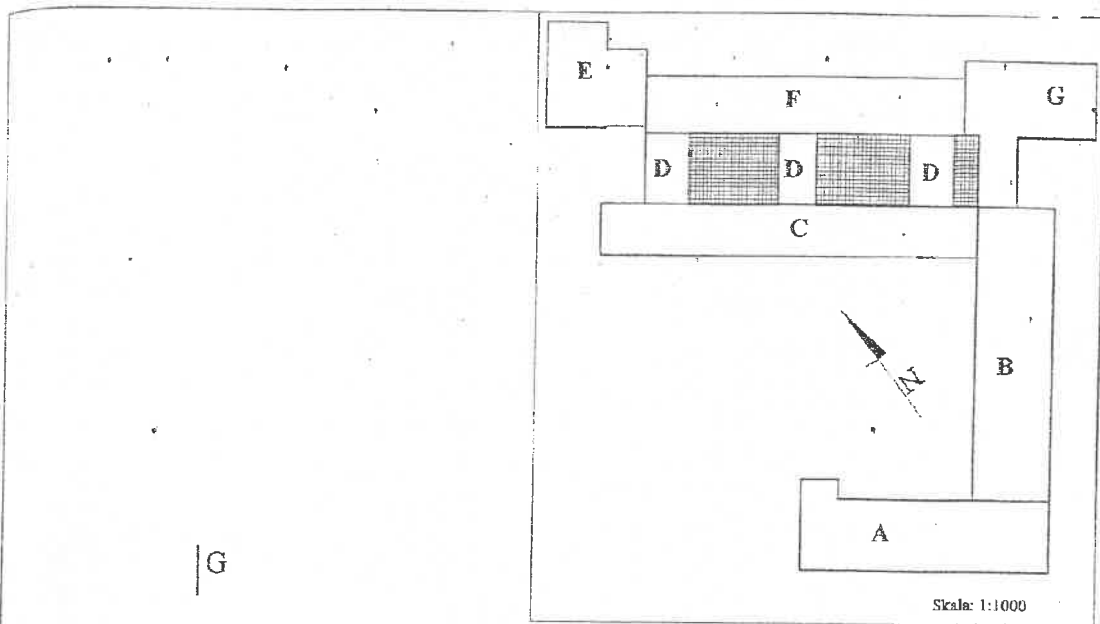

RZUT PARTERU  
 BUDYNKU G  
 SKALA 1:800

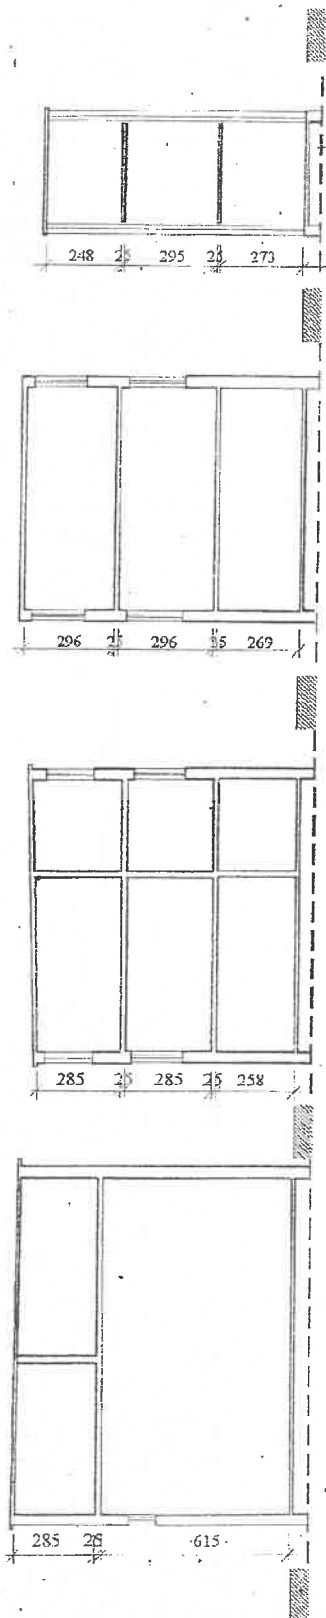


PRZEKRÓJ D-D

PRZEKRÓJ C-C

PRZEKRÓJ B-B

PRZEKRÓJ A-A

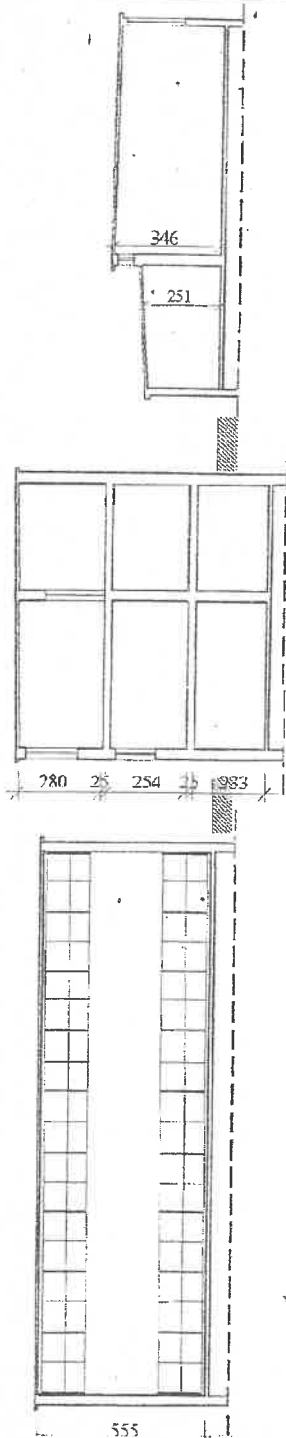

PRZEKRÓJ E-E

PRZEKRÓJ F-F

PRZEKRÓJ G-G

PRZEKROJE  
SKALA 1:200