

w toaletach bez klimatyzatora


JED1  
IGHY- 400FH5A

aneks kuchenny -  
bez klimatyzatora

w tym  
pomieszczeniu bez  
klimatyzatora

serwerownia - tu  
jest klimatyzator

wiatrolap - bez  
klimatyzatora

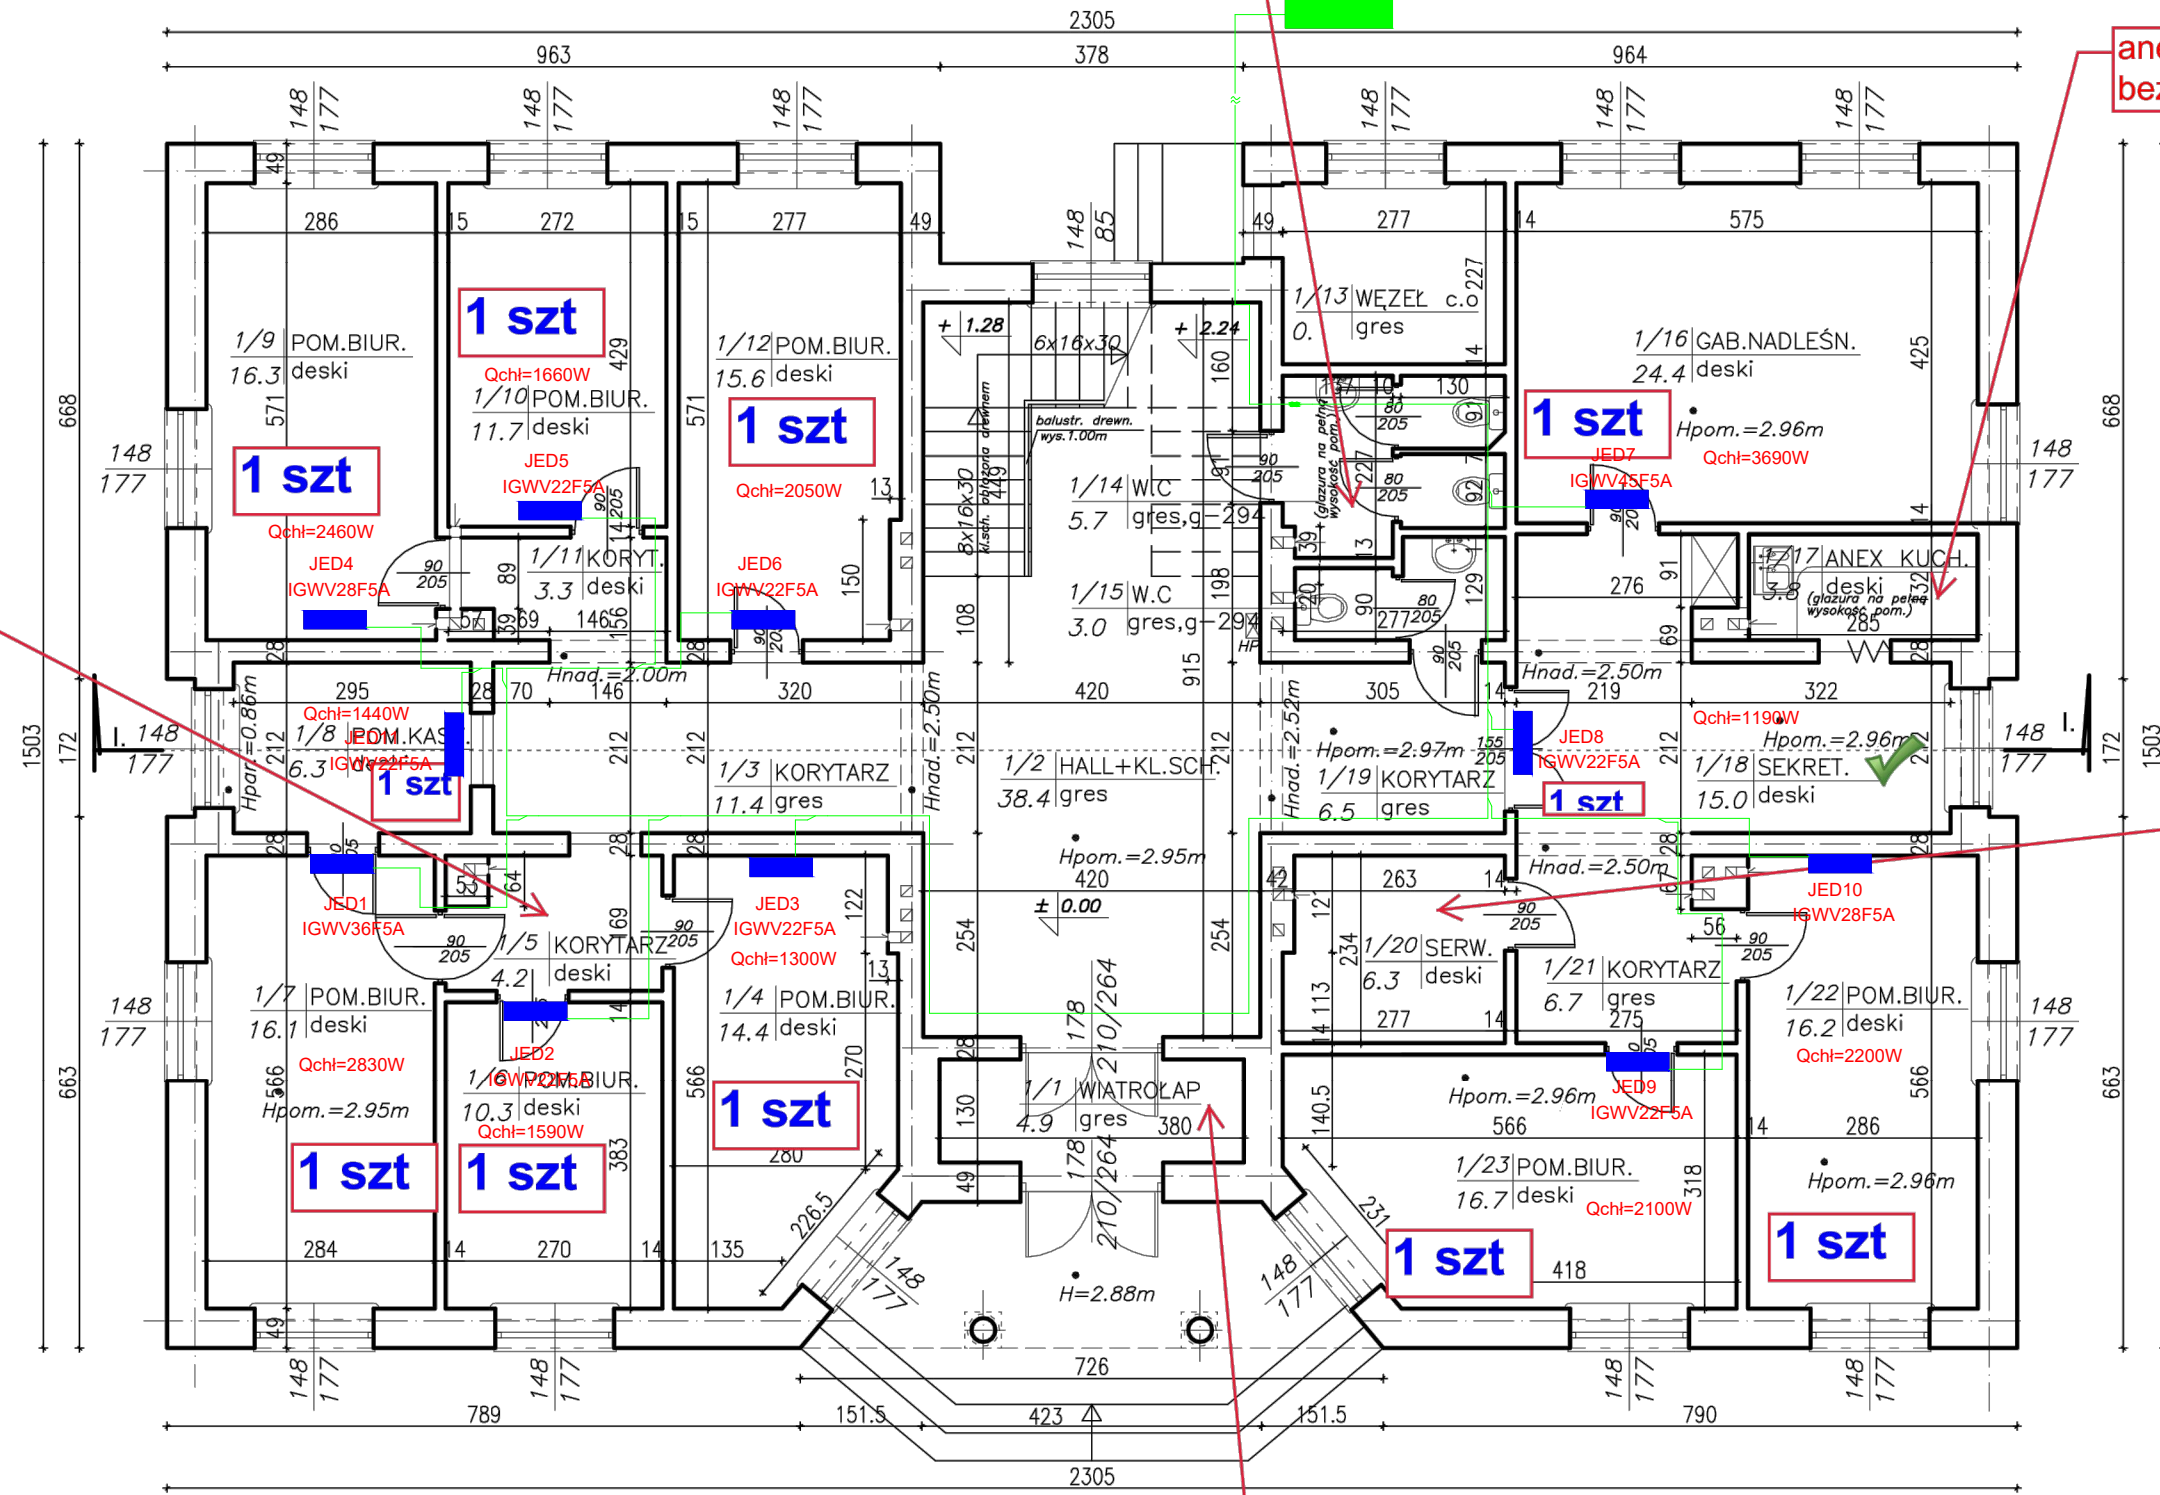

RZUT PARTERU skala 1:100