

proj. k
D: ZLd
Projektowane sieci podziemnego uzbrojenia terenu uzgodnione w ZUDP
Linie rozgraniczające z MPZP
Nieprzekraczalna linia zabudowy
Granica strefy ochrony pośredniej dla ujęcia wody powierzchniowej z rzeki Skawinki
Strefa ścisłej ochrony konserwatorskiej
Obszary zagrożone wystąpieniem ruchów masowych ziemi
Napowietrzne linie energetyczne 15kV
Granice strefy sanitarnej cmentarza

Niniejsza mapa została wykonana bez ustalania obciążeń dot. służebności gruntowych.

MAPA DO CELÓW PROJEKTOWYCH

skala 1:500 sekcja 7.122.11.08.2.1
gmina 120614_4 Świątniki Górne 08.2.2
obręb 120614_4.0001, Świątniki Górne 08.2.3
działka 157/3 08.2.4
Id 6640.6953.2019

Układ odniesienia wysokości Kronsztadt86
Układ wsp. poziomych "2000"
Sytuacja zgodna z terenem na WRZESIEŃ 2019

Wykonał: dn. 25.09.2019
Firma Geodezyjna "Geo-Studio"
inż. Daniel Szubryt
ul. Witolda Piłkiewicza 36
32-040 Wrzawice
tel. 0-508-202-342

zakres opracowania


Podpisano: mgr inż. Zbigniew Kaniuk
Geodeta
w Wydziale Geodezji, Kartografii
i Kainacji

z up. STAROSTY

1206201911565

05.11.2019

2019

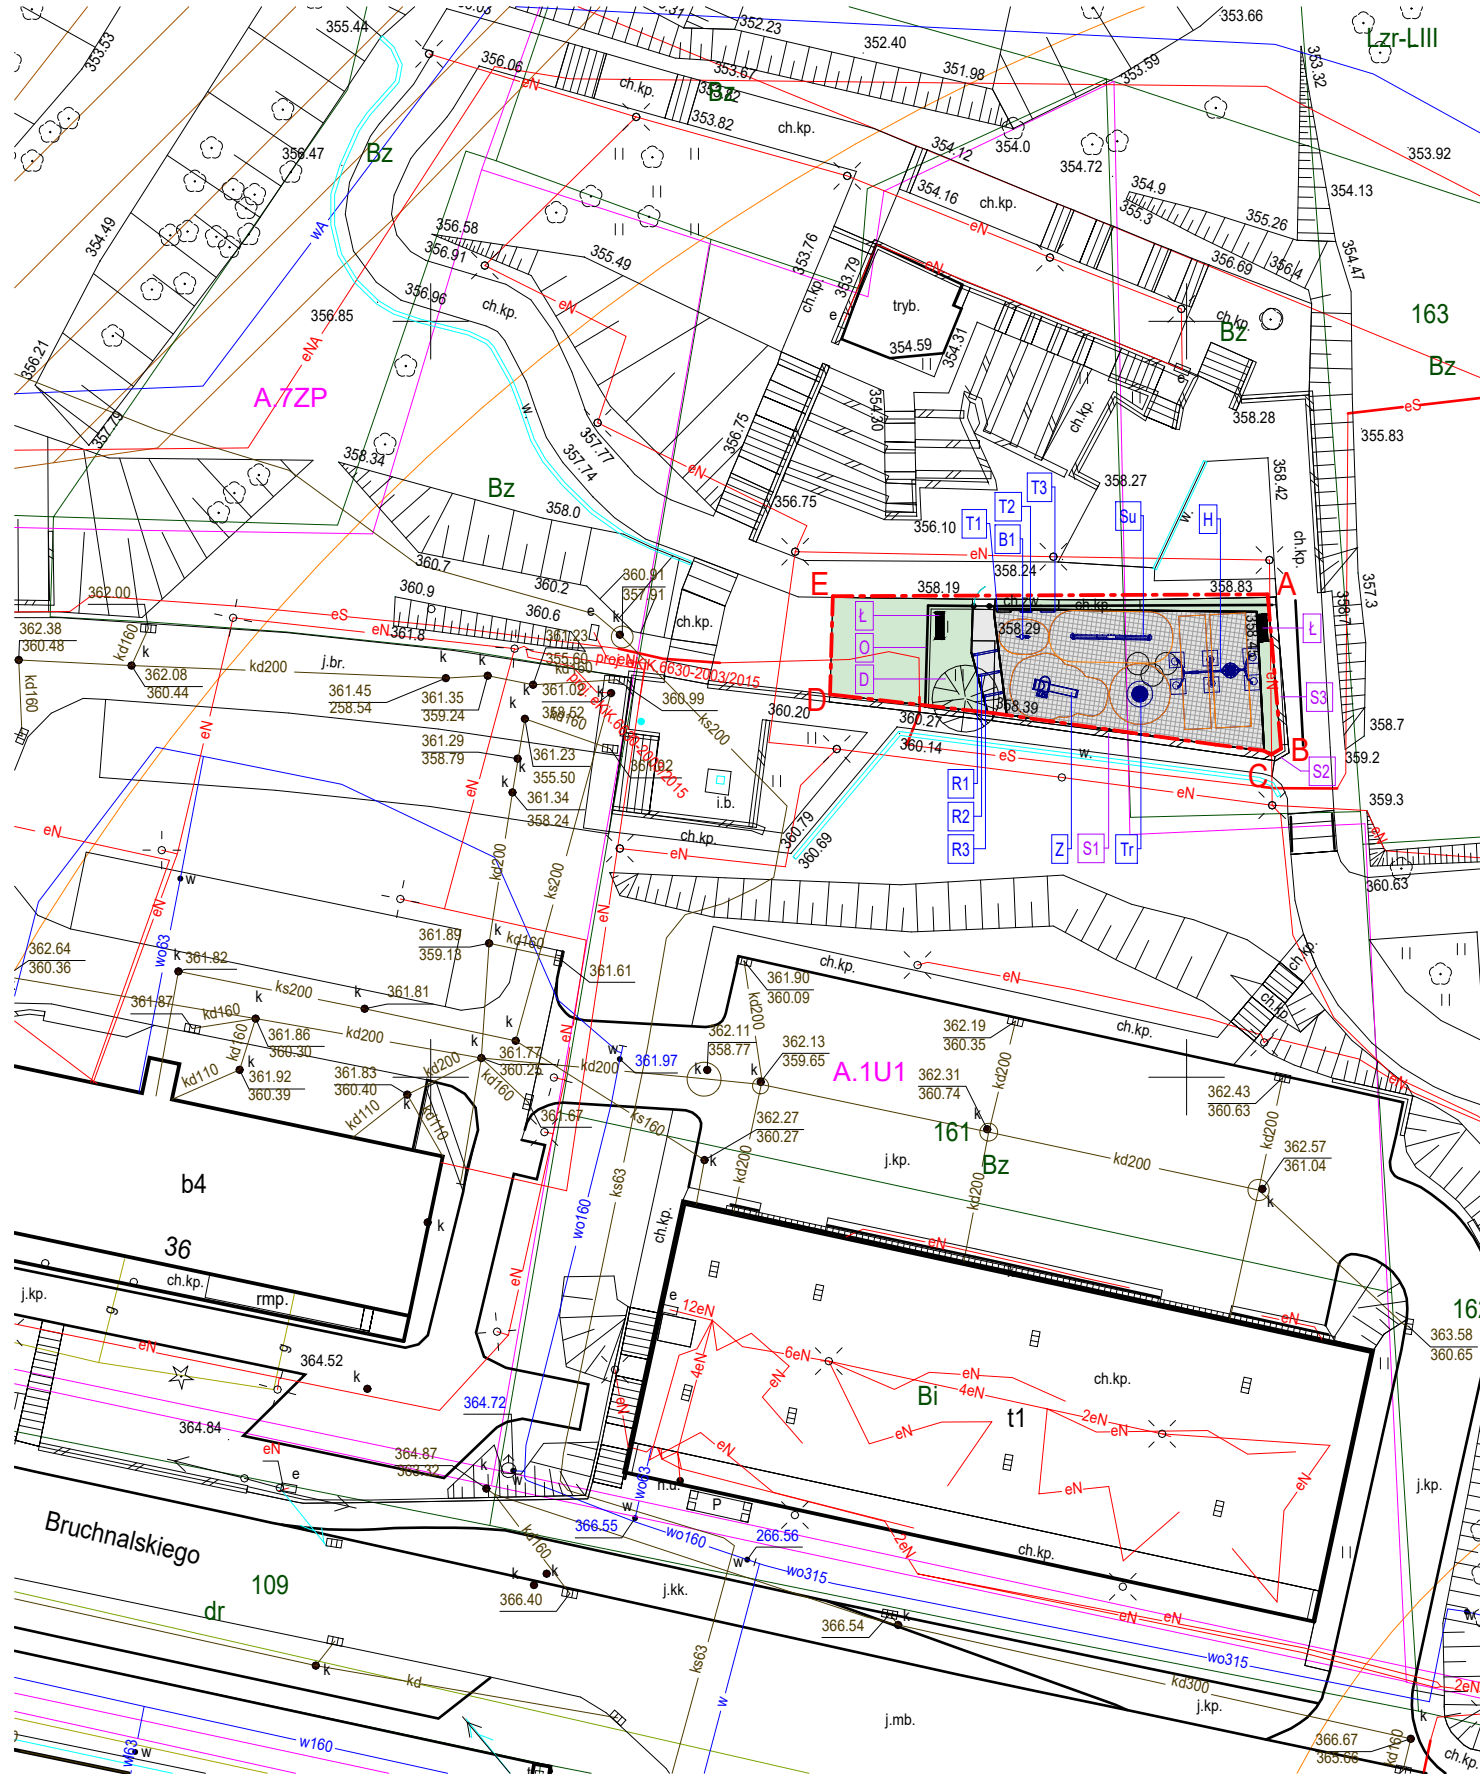

LEGENDA:	
A	ZAKRES INWESTYCJI

ELEMENTY PROJEKTOWANE:	
H	Huśtawka Podwójna Deseczka + Gniazdo
Su	Surfer
Z	Zjeżdżalnia
Tr	Trampolina
T1	Tablica edukacyjna Pary
T2	Tablica edukacyjna Memory
T3	Tablica edukacyjna Bingo
B1	Bujak Piesek
R1	Rama - brama 160x220 cm
R2	Rama - brama 150x210 cm
R3	Rama - brama 140x200 cm
	Powierzchnia biologicznie czynna - trawnik
	Projektowane utwardzenie terenu NA1 - nawierzchnia bezpieczna
	Projektowane utwardzenie terenu NA2 - kostka betonowa
	Strefy bezpieczne projektowanych obiektów małej architektury

ELEMENTY ISTNIEJĄCE:	
L	Ławka
O	Ogrodzenie
D	Drzewo liściaste
S1	Ściana nr 1
S2	Ściana nr 2
S3	Ściana nr 3

- UWAGI:
- OPIS JEST INTEGRALNĄ CZĘŚCIĄ PROJEKTU
 - WSZYSTKIE WYMIARY NALEŻY SPRAWDZIĆ NA MIEJSCU, PRZED PRZYSTĄPIENIEM DO REALIZACJI
 - WSZELKIE ZMIANY W NINIEJSZYM PROJEKcie NALEŻY USTALIĆ Z GŁÓWNYM PROJEKTANTEM
 - PROJEKT NALEŻY ROZPATRYWAĆ ŁĄCZNIE Z DOŁĄCZONYMI PROJEKTAMI BRANŻOWYMI
 - PROJEKTOWANE PRZYSTĄCZA REALIZOWANE Będą W TRYBIE ZGODNYM Z ART.29A USTAWY PRAWO BUDOWLANE.
 - WSZELKIE PRAWA AUTORSKIE ZASTRZEŻONE

Potwierdzenie zgodności mapy z oryginałem
arch. Anna Mleczo

TEMAT:	ZGŁOSZENIE BUDOWY OBIEKTÓW MAŁEJ ARCHITEKTURY W MIEJSCU PUBLICZNYM, NA DZIAŁKACH NR 160, 161, w Świątnikach Górnych	
	Jedn. ewid. 120614_4 Świątniki Górne, obr. 0001 Świątniki Górne, dz. 160, 161	
INWESTOR:	GMINA ŚWIĄTNIKI GÓRNE ul. Kazimierza Bruchnalskiego 36 32-040 Świątniki Górne	
	DATA: 2022.06	BRANŻA: ARCHITEKTONICZNA
RYSUJEK:	SKALA: 1 : 500	NR RYS: PZT-01
	PROJEKT ZAGOSPODAROWANIA TERENU	
PROJEKTANT:	mgr inż. ach. Anna Mleczo upr.nr MPOIA/041/2012 MP-1891 uprawnienia w specjalności architektonicznej do projektowania bez ograniczeń	
OPRACOWAŁ:	mgr Magda Gęgotek	
JEDNOSTKA:	MLECZKO ARCHITEKTURA MA Projekt Sp. z o.o. ul. Spacerowa 76 32-085 Szybc NIP:513-026-81-52 REGON: 387311094	