


BUDYNEK 4B
RZUT PIWNIC

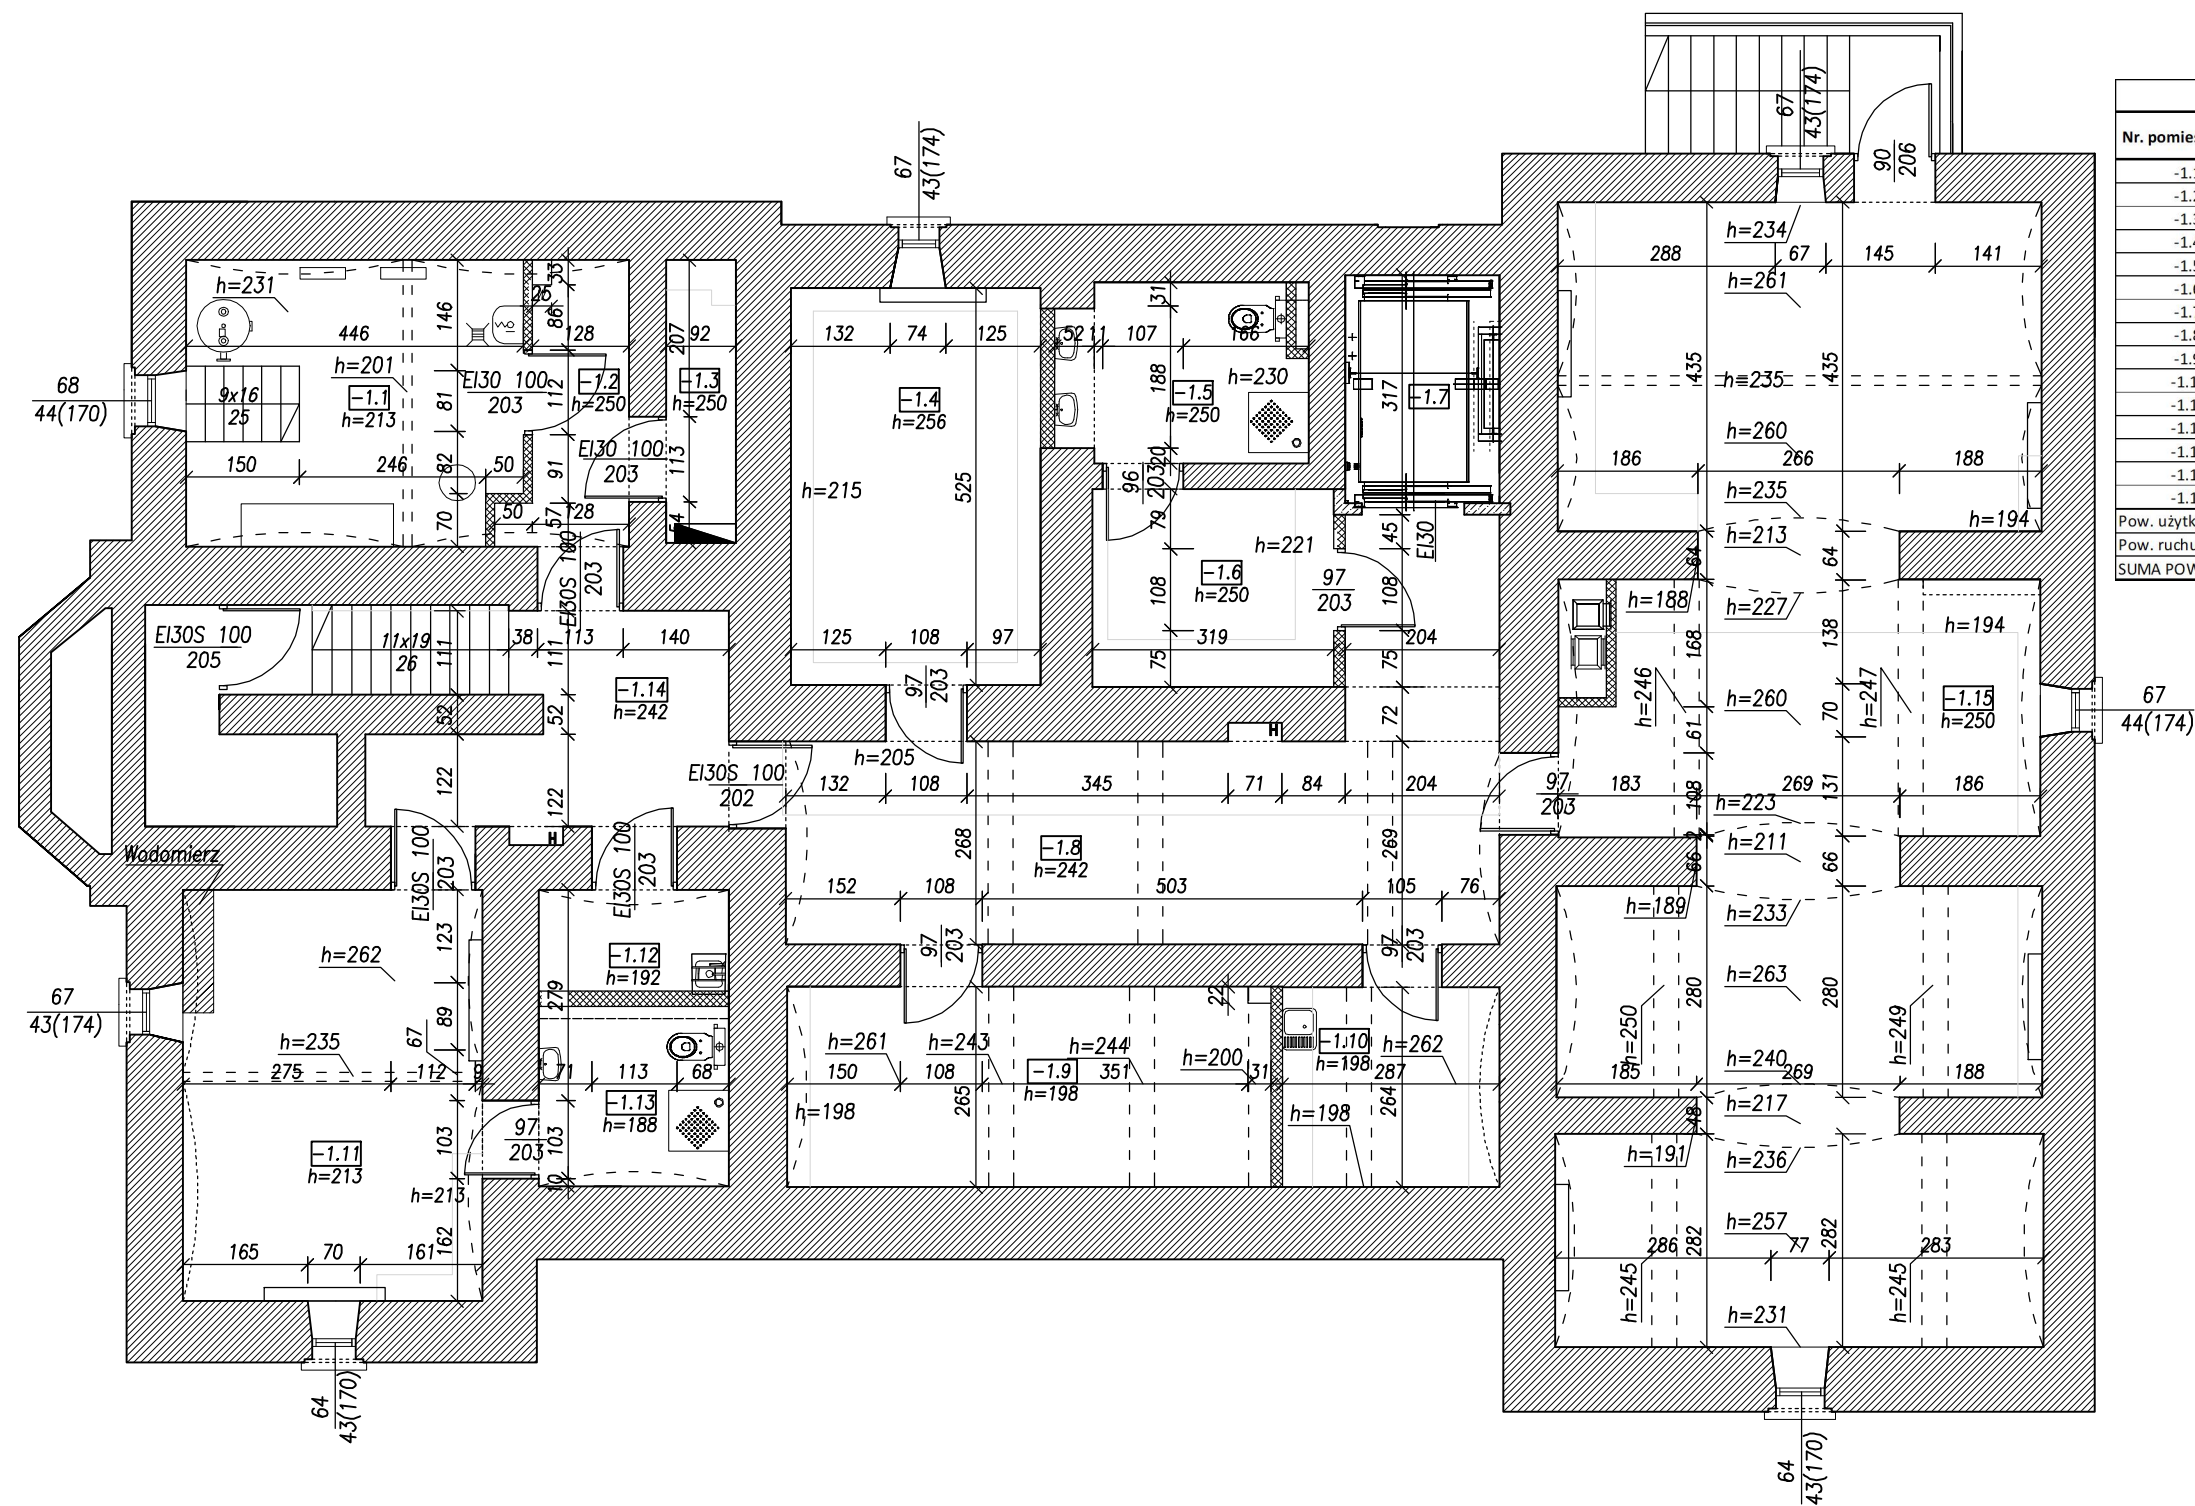

| PIWNICA | | | |
|-------------------|--------------------------|-------------------|-------------|
| Nr. pomieszczenia | Rodzaj pomieszczenia | Powierzchnia [m2] | Wykończenie |
| -1.1 | Pomieszczenie techniczne | 16,55 | - |
| -1.2 | Pomieszczenie techniczne | 5,05 | - |
| -1.3 | Pomieszczenie techniczne | 3,44 | - |
| -1.4 | Szatnia pacjentów | 17,33 | - |
| -1.5 | Sanitariat | 7,75 | - |
| -1.6 | Szatnia | 8,36 | - |
| -1.7 | Szyb windy | 6,40 | - |
| -1.8 | Korytarz | 31,52 | - |
| -1.9 | Magazyn | 16,97 | - |
| -1.10 | Brudownik | 7,60 | - |
| -1.11 | Szatnia | 21,54 | - |
| -1.12 | Pomieszczenie porządkowe | 3,38 | - |
| -1.13 | Szatnia | 6,00 | - |
| -1.14 | Klatka schodowa | 14,82 | - |
| -1.15 | Sala do rekreacji | 90,46 | - |
| Pow. użytkowa | | 235,95 | |
| Pow. ruchu | | 21,22 | |
| SUMA POWIERZCHNI | | 257,17 | |


ZBP
 ZESPÓŁ BIUR PROJEKTOWYCH

Zespół Biur Projektowych *flex* (12) 423 47 39
 ul. Litewska 21/24, +48 607 616 222
 30 - 014 Kraków, +48 692 299 165

e - mail:
biuro@wobrzak-ekonomski.eu

| | | | | | |
|-------------------------|---|--------------------------------|------------------------|----------------------------|--|
| Temat: | Inwentaryzacja budynku nr 48 - Kraków Śródmieście Szpitala Specjalistycznego Im. dr J. Babińskiego SP ZOZ w Krakowie. | | | | |
| Inwestor: | Szpital Specjalistyczny Im. dr Józefa Babińskiego SP ZOZ w Krakowie 30-393 Kraków | | | | |
| Adres: | ul. dr J. Babińskiego 29 30-393 Kraków | | | | |
| Projektant: | mgr inż. Piotr Wolarek UPR. NR.MAP/0174/POOIK/09 | | | | |
| Współpraca: | mgr inż. Magdalena Gruca | | | | |
| | Dawid Nowosiwiat | | | | |
| Tytuł: | RZUT PIWNIC | | | | |
| Data: 01.2021 | Branża: ARCHITEKTURA | Faza: INWENTARYZACJA | Skala: 1:100 | Nr rysunku: I-01 | |