

LEGENDA:				
BRANŻA DROGOWA				
	zakres opracowania			
	proj. krawędź jezdni			
	proj. krawędź pobocza			
	linia zmiany nawierzchni			
	proj. jezdnia - beton asfaltowy			
	proj. pobocze - kruszywo łamane			
	proj. zjazd - beton asfaltowy			
	zieleń do odtworzenia po robotach budowlanych			
ZIELEŃ DROGOWA				
	1 istn. drzewa przeznaczone do wycinki			
	proj. nasadzenia kompensacyjne			
JEDYNOTKA PROJEKTOWA:				
DB CONSTRUCT sp. z o.o.			DB Construct Sp. z o.o. al. 1 Maja 87 90-755 Łódź	
INWESTOR:				
			GMINA ZGIERZ ul. Łęczycka 4 95-100 Zgierz	
NAZWA INWENTYCJI:				
"Przebudowa drogi wewnętrznej w miejscowości Jedlicze B ul Podleśna"				
NAZWA ZAMIERZENIA BUDOWLANEGO:				
Przebudowa ul. Podleśnej od działki 189/3 obręb - Jedlicze B, do drogi gminnej nr 120378E - ul. Rekreacyjna, o długości ok. 940m				
ADRES ZAMIERZENIA BUDOWLANEGO:				
Jedlicze B, ul. Podleśna				
BRANŻA:		PROJEKTANT:		
DROGOWA		mgr inż. Jakub Jońca upr. nr ŁOD/1870/PWOD/14 w specjalności inżynierskiej - drogowej		
ELEMENT PR:		TEMAT OPACOWANIA:		
PZT		PROJEKT ZAGOSPODAROWANIA TERENU		
TOM:		1.1		
NAZWA RYSUNKU:				
PROJEKT ZAGOSPODAROWANIA TERNU				
DATA:		SKALA:	NR RYSUNKU:	NR STRONY:
CZERWIEC 2023		1:500	1.2	14
RYSEK NINIEJSZY STANOWI WYKONANIE DB CONSTRUCT SP. Z O.O. I NIE MOŻE BYĆ ZMIENIANY, KOPLOWANY, WYPODZICZANY ANI PRZESYŁANY INNYM SPOSOBEM BEZ WZGLĘDU NA PRZEWIDZIANĄ DŁUGOŚĆ DROGI DB CONSTRUCT SP. Z O.O.				

Nr zgłoszenia 6640.595.2023

województwo łódzkie

powiat zgierski

gm. Zgierz Id. 102009_2

obręb Jedlicze B

Id. 102009_2.0018

Przebudowa drogi wewnętrznej-ul. Podleśnej

działki wg zakresu

Układ współrzędnych 2000 strefa 6/18

Poziom odniesienia - Kronsztadt 60

Mapę opracowano bez ustalenia obciążen z tytułu służebności gruntowej.

Łódź, dn. 08.03.2023 r.

Wykonawca mapy nie odpowiada za brak na mapie urządzeń podziemnych nie zgłoszonych do inwentaryzacji i nie wskazanych przez instytucje branżowe.

dpm - dobity przebieg nielany, brak informacji w instytucjach branżowych, brak możliwości wydruku przebiegu sieci podziemnej.

Zakres opracowania -----

Mapa do celów projektowych
skala 1:500

Mapę niniejszą opracowano na podstawie mapy zasadniczej gm. Zgierz 6.166.32.22.3.3, 6.166.32.22.3.4, 6.166.32.22.4.3, 6.165.32.02.1.1, 6.165.32.02.1.2 oraz pomiaru w terenie w lutym 2023 r.

WYKONAWCA

GEODROG Pracownia Geodezyjna
Renata Grzybowska


90-002 Łódź, ul. Tuwima 28, lok.502
NIP 726-110-59-25, REGON 101529722

Geodeta uprawniony
Nr upr.17784

Renata Grzybowska

Podpisz się, że niniejszy dokument został opracowany w wyniku prac geodezyjnych i kartograficznych, których rezultaty zawiera raport techniczny pozytywnie zweryfikowany i wpisany do ewidencji materiałów państwowego zasobu geodezyjnego i kartograficznego. Jednocześnie informuję, że jestem świadomy odpowiedzialności karnej za złożenie fałszywego oświadczenia.	
Identyfikator ogłoszenia prac geodezyjnych	6640.595.2023
Organ służby geodezyjnej, który otrzymał ogłoszenie	STAROSTA ZGIERSKI POWIATOWY OŚRODEK DOKUMENTACJI GEODEZYJNEJ I KARTOGRAFICZNEJ
Wykonawca prac geodezyjnych	"GEODROG" Pracownia Geodezyjna Renata Grzybowska
Nr oraz data sporządzenia dokumentu zawierającego wyniki prac geodezyjnych weryfikacji	P.1020.2023.1230 21.03.2023
Imię, nazwisko oraz nr uprawnień zawodowych kierownika prac	RENATA GRZYBOWSKA UPRAWNIENIA NR 77784

GEODETA UPRAWNIENY
Nr upr. 17784
RENATA GRZYBOWSKA
Łódź, ul. Cieszkowska 2 m. 24
tel. 509 039 710

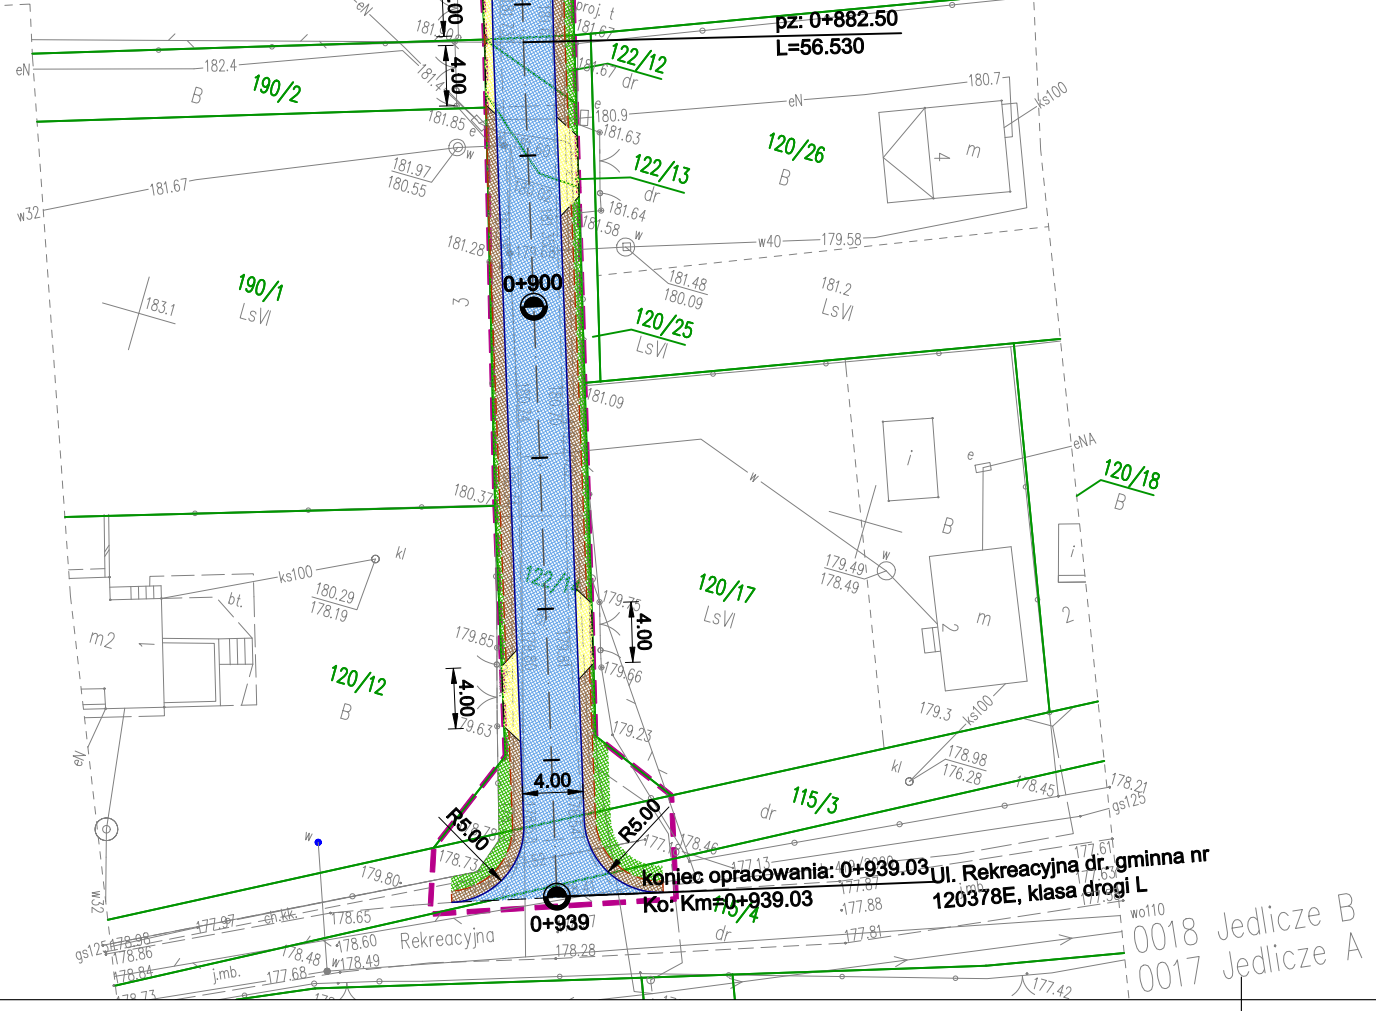

Koniec opracowania: 0+939.03
Kof. Kmp: 0+939.03
Rekreacyjna dr. gminna nr 120378E, klasa drogi L

0018 Jedlicze B
0017 Jedlicze B