


RZUT PARTERU SKALA 1:50

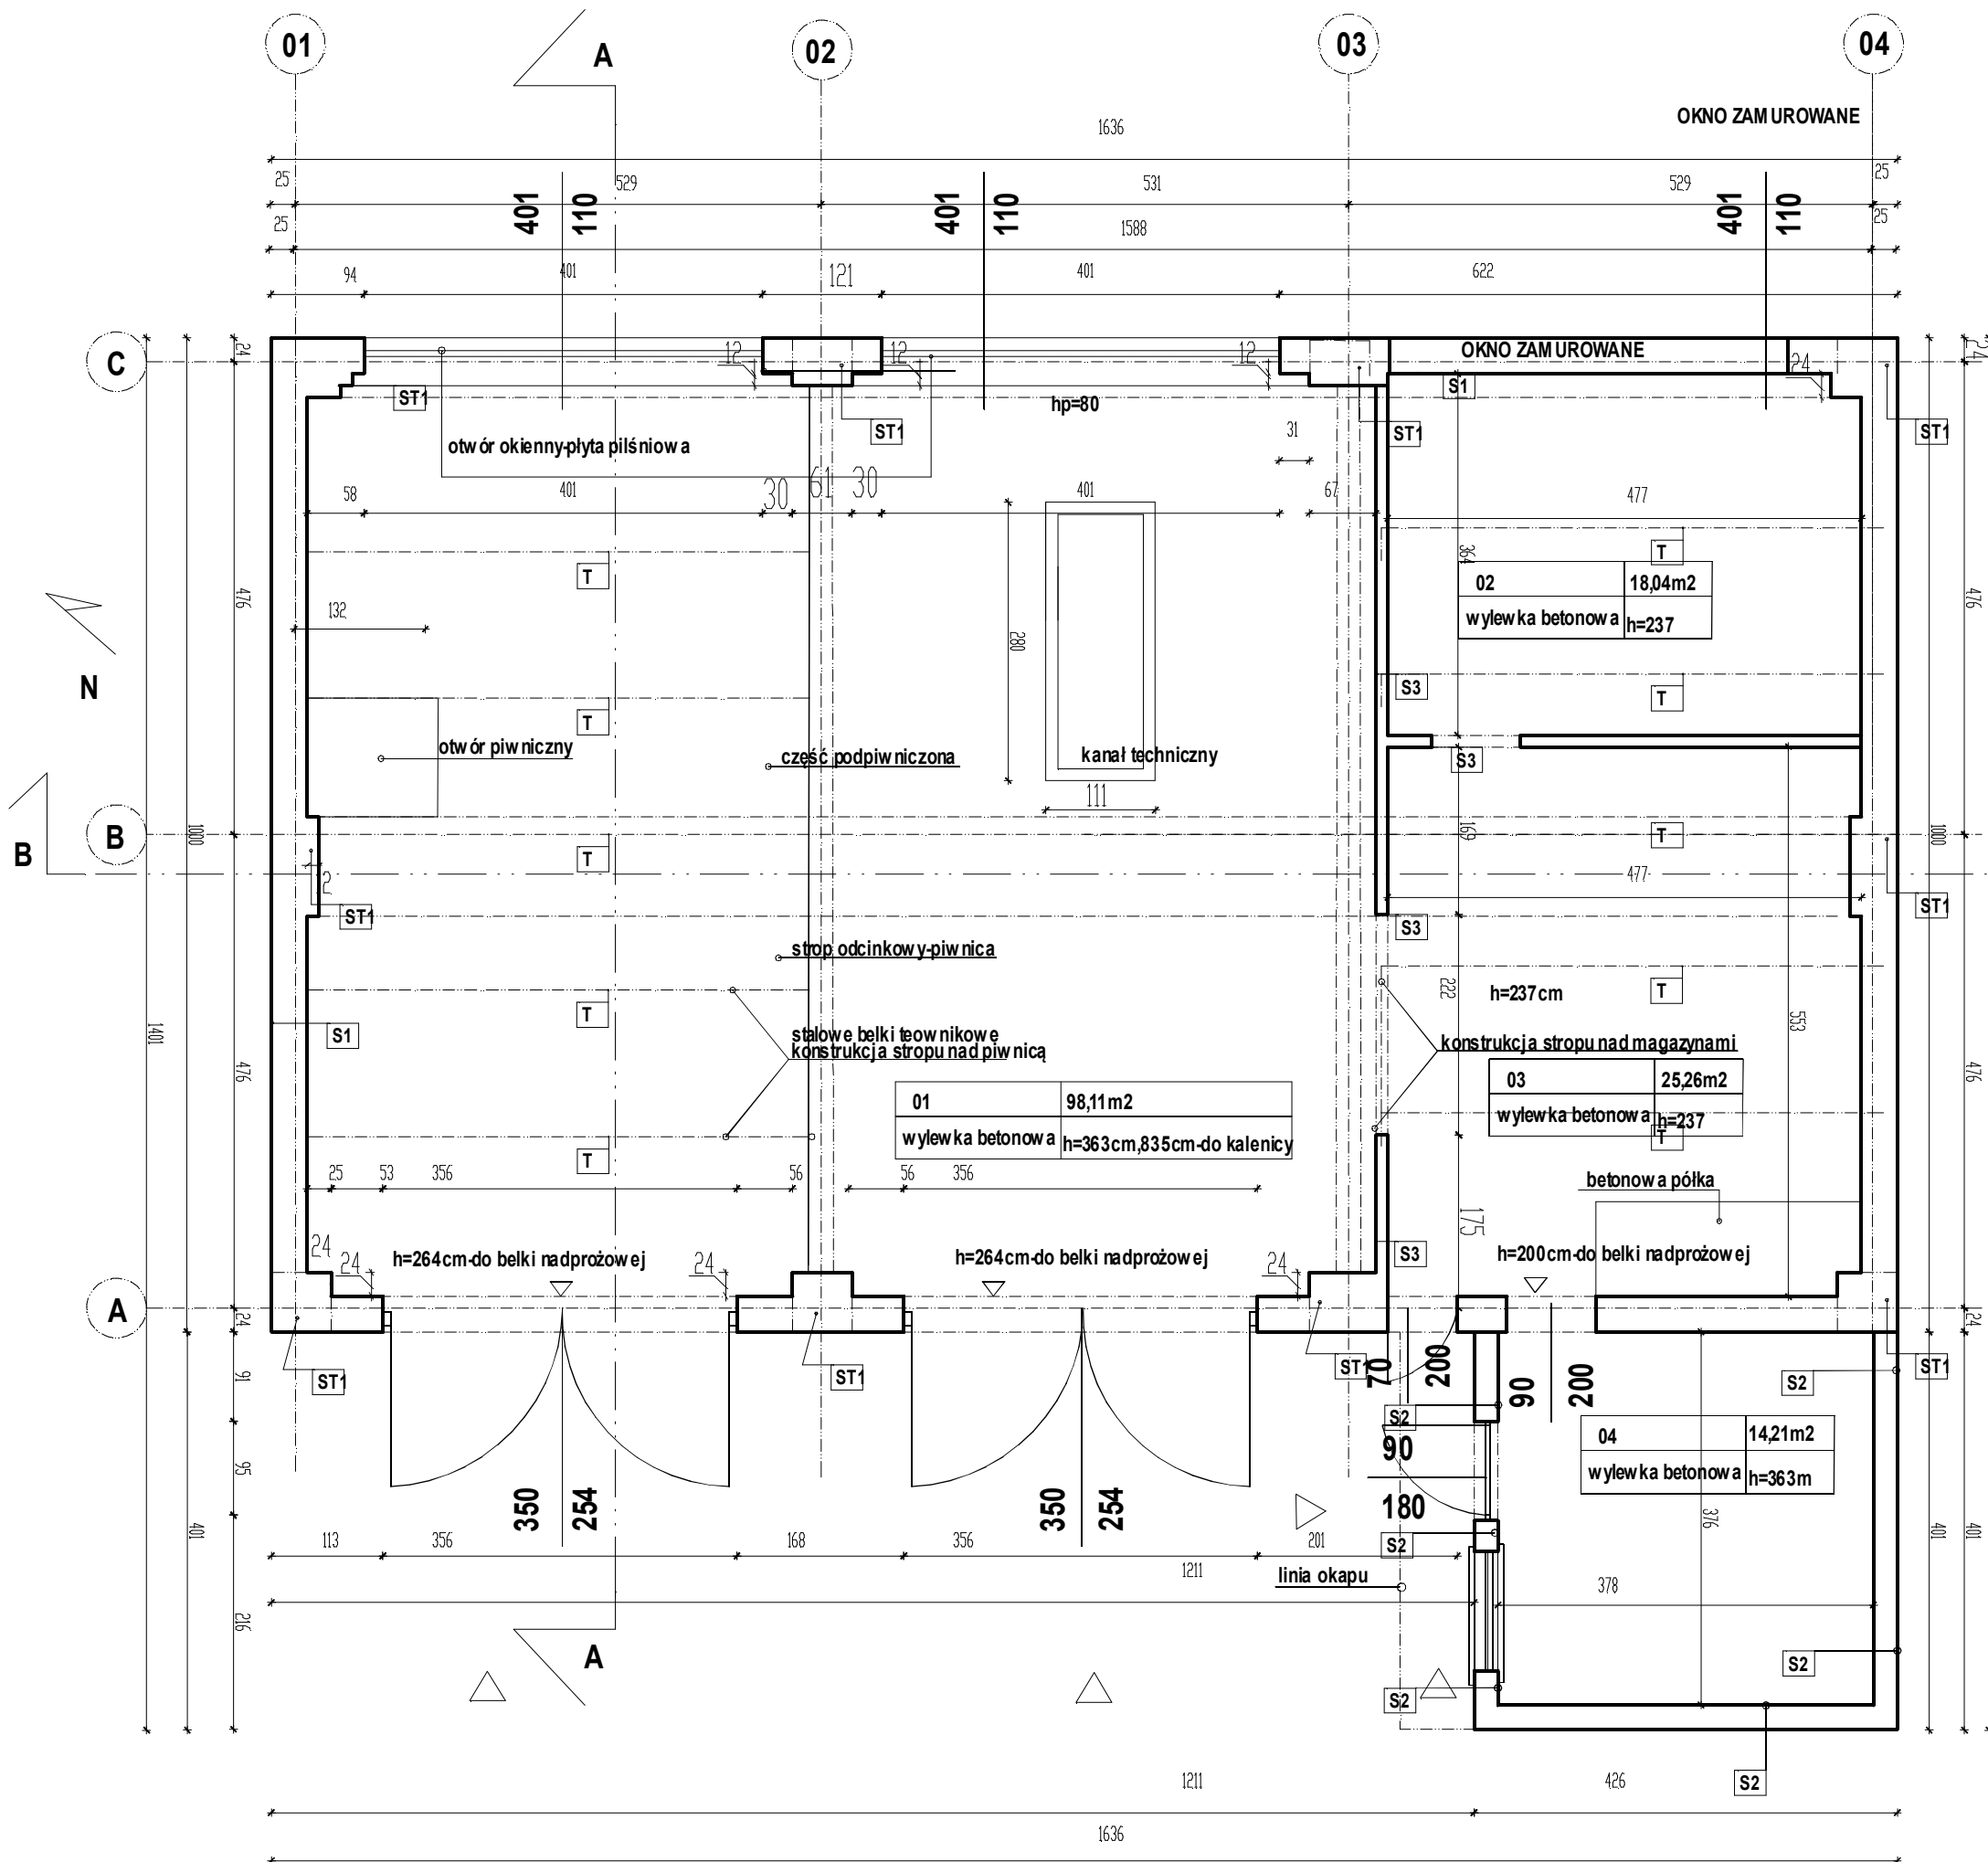

ZESTAWIENIE POWIERZCHNI:

Ip.	NAZWA POM.	POW W M2	H POM.
01	WARSZTAT	98,11m2	h=363cm, 835cm-do kalenicy
02	MAGAZYN	18,04m2	h=237
03	MAGAZYN	25,26m2	h=237
04	STRÓŻÓWKA	14,21M2	h=363m
RAZEM POW. PARTERU		155,65M2	
POWIERZCHNI APIWNICY		45,50M2	H=162cm

POWIERZCHNIA WSZYSTKICH POM. 201,12M2

KUBATURA BUDYNKU GŁÓWNEGO 977,73M3

KUBATURA PRZYBUDÓWKI (STRÓŻÓWKI) 50,12M3

ZESTAWIENIE POWIERZCHNI:	
KUBATURA 1027,85M3	
POWIERZCHNIA ABUDOWY 180,59 M2	
POWIERZCHNIA UŻYTKOWA 201,12M2	

OZNACZENIA:

KIERUNE PŁ.N.

WEJŚCIA

- ST1** SŁUPY KONSTRUKCYJNE ŻELBETOWE V 60X52CM
- T** BELKA DWUTĘOWNIK HEB 160
- S1** ŚCIANA ZWNĘTRZNA MUROWANA CEGŁA I PUSTAKI (WYPEŁNIENIE MIESZANE 36CM)
- S2** ŚCIANA ZWNĘTRZNA MUROWANA CEGŁA 24CM
- S3** ŚCIANA ZWNĘTRZNA MUROWANA CEGŁA 12CM

UWAGI:

1. Inwentaryzacja została wykonana celem przeprowadzenia rozbiórki przedmiotowego obiektu, nie może być wykorzystywana w innych celach bez wcześniejszej analizy.
2. W wszystkie wymiary sprawdzić na budowie w razie konieczności
3. Rysunki rozpatrywać z pozostałą częścią dokumentacji i szczególności opisem technicznym, planem BIOZ, STWIORami etc.
4. W razie pytań kontaktować się nadzorem autorskim z projektantem.

BARBARA FILIPOWSKA B.V.F.K. STUDIO, UL. ROZRYWKA 20/12 31-419 KRAKÓW					
Inwestor	GMINA SOŚNICOWICE z siedzibą w Urzędzie Miejskim, ul. Rynek 19, 44-153 Sośnicowice				B.V.F.K. STUDIO
Adres obiektu	działka nr 1003/115 obr. 0007 Sośnicowice przy ul. Raciborskiej w Sośnicowicach				
Temat	Rozbiórka obiektu przy ul. Raciborskiej w Sośnicowicach na działce nr 1003/115				
Trzecz rysunku	RZUT PARTERU	Nr uprawnień	Podpis	Data	30.01.2019
Autor opracowania	mgr inż. arch. Barbara Filipowska	MPDIA/021/2011		Skala	1:50
Współpraca	Vassiliy Karpov			Nr Rys.	02