


USTYTUOWANIE BELEK ŻELBETOWYCH -LOKALIZACJA GNIAZD- ŚCIANA OD STRONY "MAŁEGO BASENU"

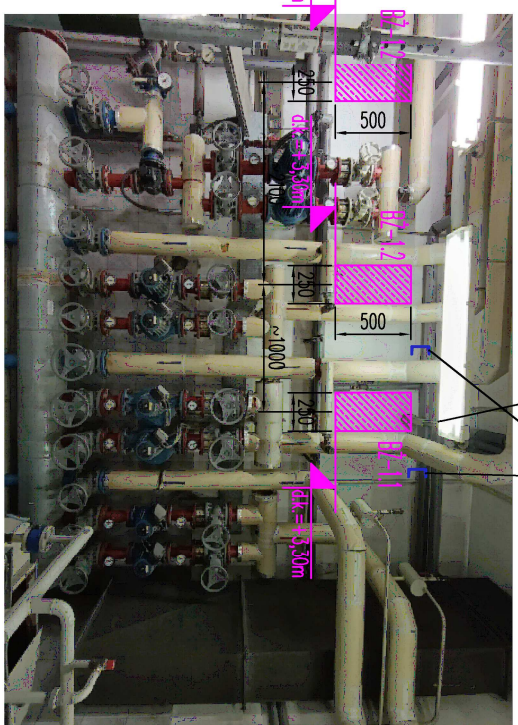

zakład się konieczność przełożenia 3 przewodów



wspornik do usunięcia z uwagi na wykonanie gniazda pod belkę BZ-1.1

2x C120-600 dodatkowe wsporniki-wykonać przed demontażem wspornika nad belką BZ-1.1

instalacja elektryczna do odcięcia/demontażu na czas wykonywanych wzmocnień



instalacja kanalizacji sanitarnej do demontażu na czas wykonywanych wzmocnień dopuszcza się łokcie prowadzenia rur z zachowaniem normowych spadków

instalacja elektryczna do odcięcia/demontażu na czas wykonywanych wzmocnień

instalacja wody do wycięcia / demontażu na czas wykonywanych wzmocnień kanady wentylacji mechanicznej do demontażu na czas wykonywanych wzmocnień

kanady wentylacji mechanicznej do demontażu na czas wykonywanych wzmocnień

USTYTUOWANIE BELEK ŻELBETOWYCH -LOKALIZACJA GNIAZD- ŚCIANA OD STRONY KORYTARZA



kanady wentylacji mechanicznej do demontażu na czas wykonywanych wzmocnień

instalacja elektryczna do odcięcia/demontażu

instalacja elektryczna do odcięcia/demontażu

WSZELKIE KOLIDUJĄCE INSTALACJE NALEŻY ODCIĄĆ / ZDEMONTOWAĆ NA CZAS PROWADZENIA ROBÓT WZMACNIAJĄCYCH
POZOSTAŁE INSTALACJE / URZĄDZENIA ZABEZPIECZYĆ PRZED USZKODZENIEM / ZABRUDZENIEM

GŁÓWNE BIURO PROJEKTOWE
R&F
structure
Studio
Sp. z o.o.

R&F Structure Studio Sp. z o.o.
Kielce, ul. Targowa 18/90/4
tel. 506-993-382, NIP 9992044408
e-mail: prcdawm@structurestudio.pl

NAZWA INWESTYCJI

WZMOCNIENIE STROPU NAD KOTŁOWNIĄ BUDYNKU KRYTEJ PŁYZWALNI "DELFIN" W KIELCACH PRZY UL. KRAKOWSKIEJ 2 DZIAŁKA NR EWID. 748/4, 748/6 OBREB EWID. 0016 KIELCE

INWESTOR/ZLECAJĄCY

GINNA KIELCE
RYNEK 1, 25-303 KIELCE
reprezentowana przez:

MIEJSKI OŚRODEK SPORTU I REKREACJI W KIELCACH
UL. ŻYTINA 1, 25-018 KIELCE

AUTORZYZ OPERACYJNA

NUMER UPRAWNIENI
POPPIS:

PROJEKTOWAŁ:

mgr inż. Sławomir Rogowski
SWK/0129/P00K/09

OPERACJONAŁ:

mgr inż. Justyna Szczepaniak

SPRAWDZIŁ:

mgr inż. Paweł Frackiewicz
SWK/0119/PWBK/21

FAZA PROJEKTU:

PROJEKT TECHNICZNY - WYKONAWCZY

BRANŻA:

KONSTRUKCJA

TYTUŁ RYSUNKU

USTYTUOWANIE BELEK ŻELBETOWYCH

NUMER RYSUNKU

BU/P/W/K-02

SKALA
1:50

DATA:
04.2024