



ZESTAWIENIE		
POMIESZCZEN PATER		
Nr	Nazwa pomieszczeń	Powierzchnia [m ²]
0/1	sala gimnastyczna	343,81
0/2	korytarz	13,18
0/2a	toaleta dla os. niepełnosprawnej	4,15
0/3	natryskiumwalnia	4,13
0/4	toaleta	2,00
0/4a	toaleta	2,10
0/5	natryskiumwalnia	4,14
0/6	szatnia	9,08
0/7	korytarz	8,06
0/8	szatnia	14,09
0/9	kotłownia	11,26
0/10	kotłownia	21,40
0/11	pomieszczenie pod schodami	4,86

0/12	Klatka schodowa	12,65
0/13	korytarz	8,46
0/14	korytarz	4,55
0/15	magazyn	12,97
0/16	zaplecze sanitarne	14,44
0/17	wc	1,65
0/18	pokój sędziego	14,63
0/19	przedsionek	6,94
0/20	magazyn	5,04
0/21	magazyn	4,82
0/22	hol wejściowy	37,35
0/23	toaleta	4,42
0/24	toaleta	4,67
RAZEM		574,85

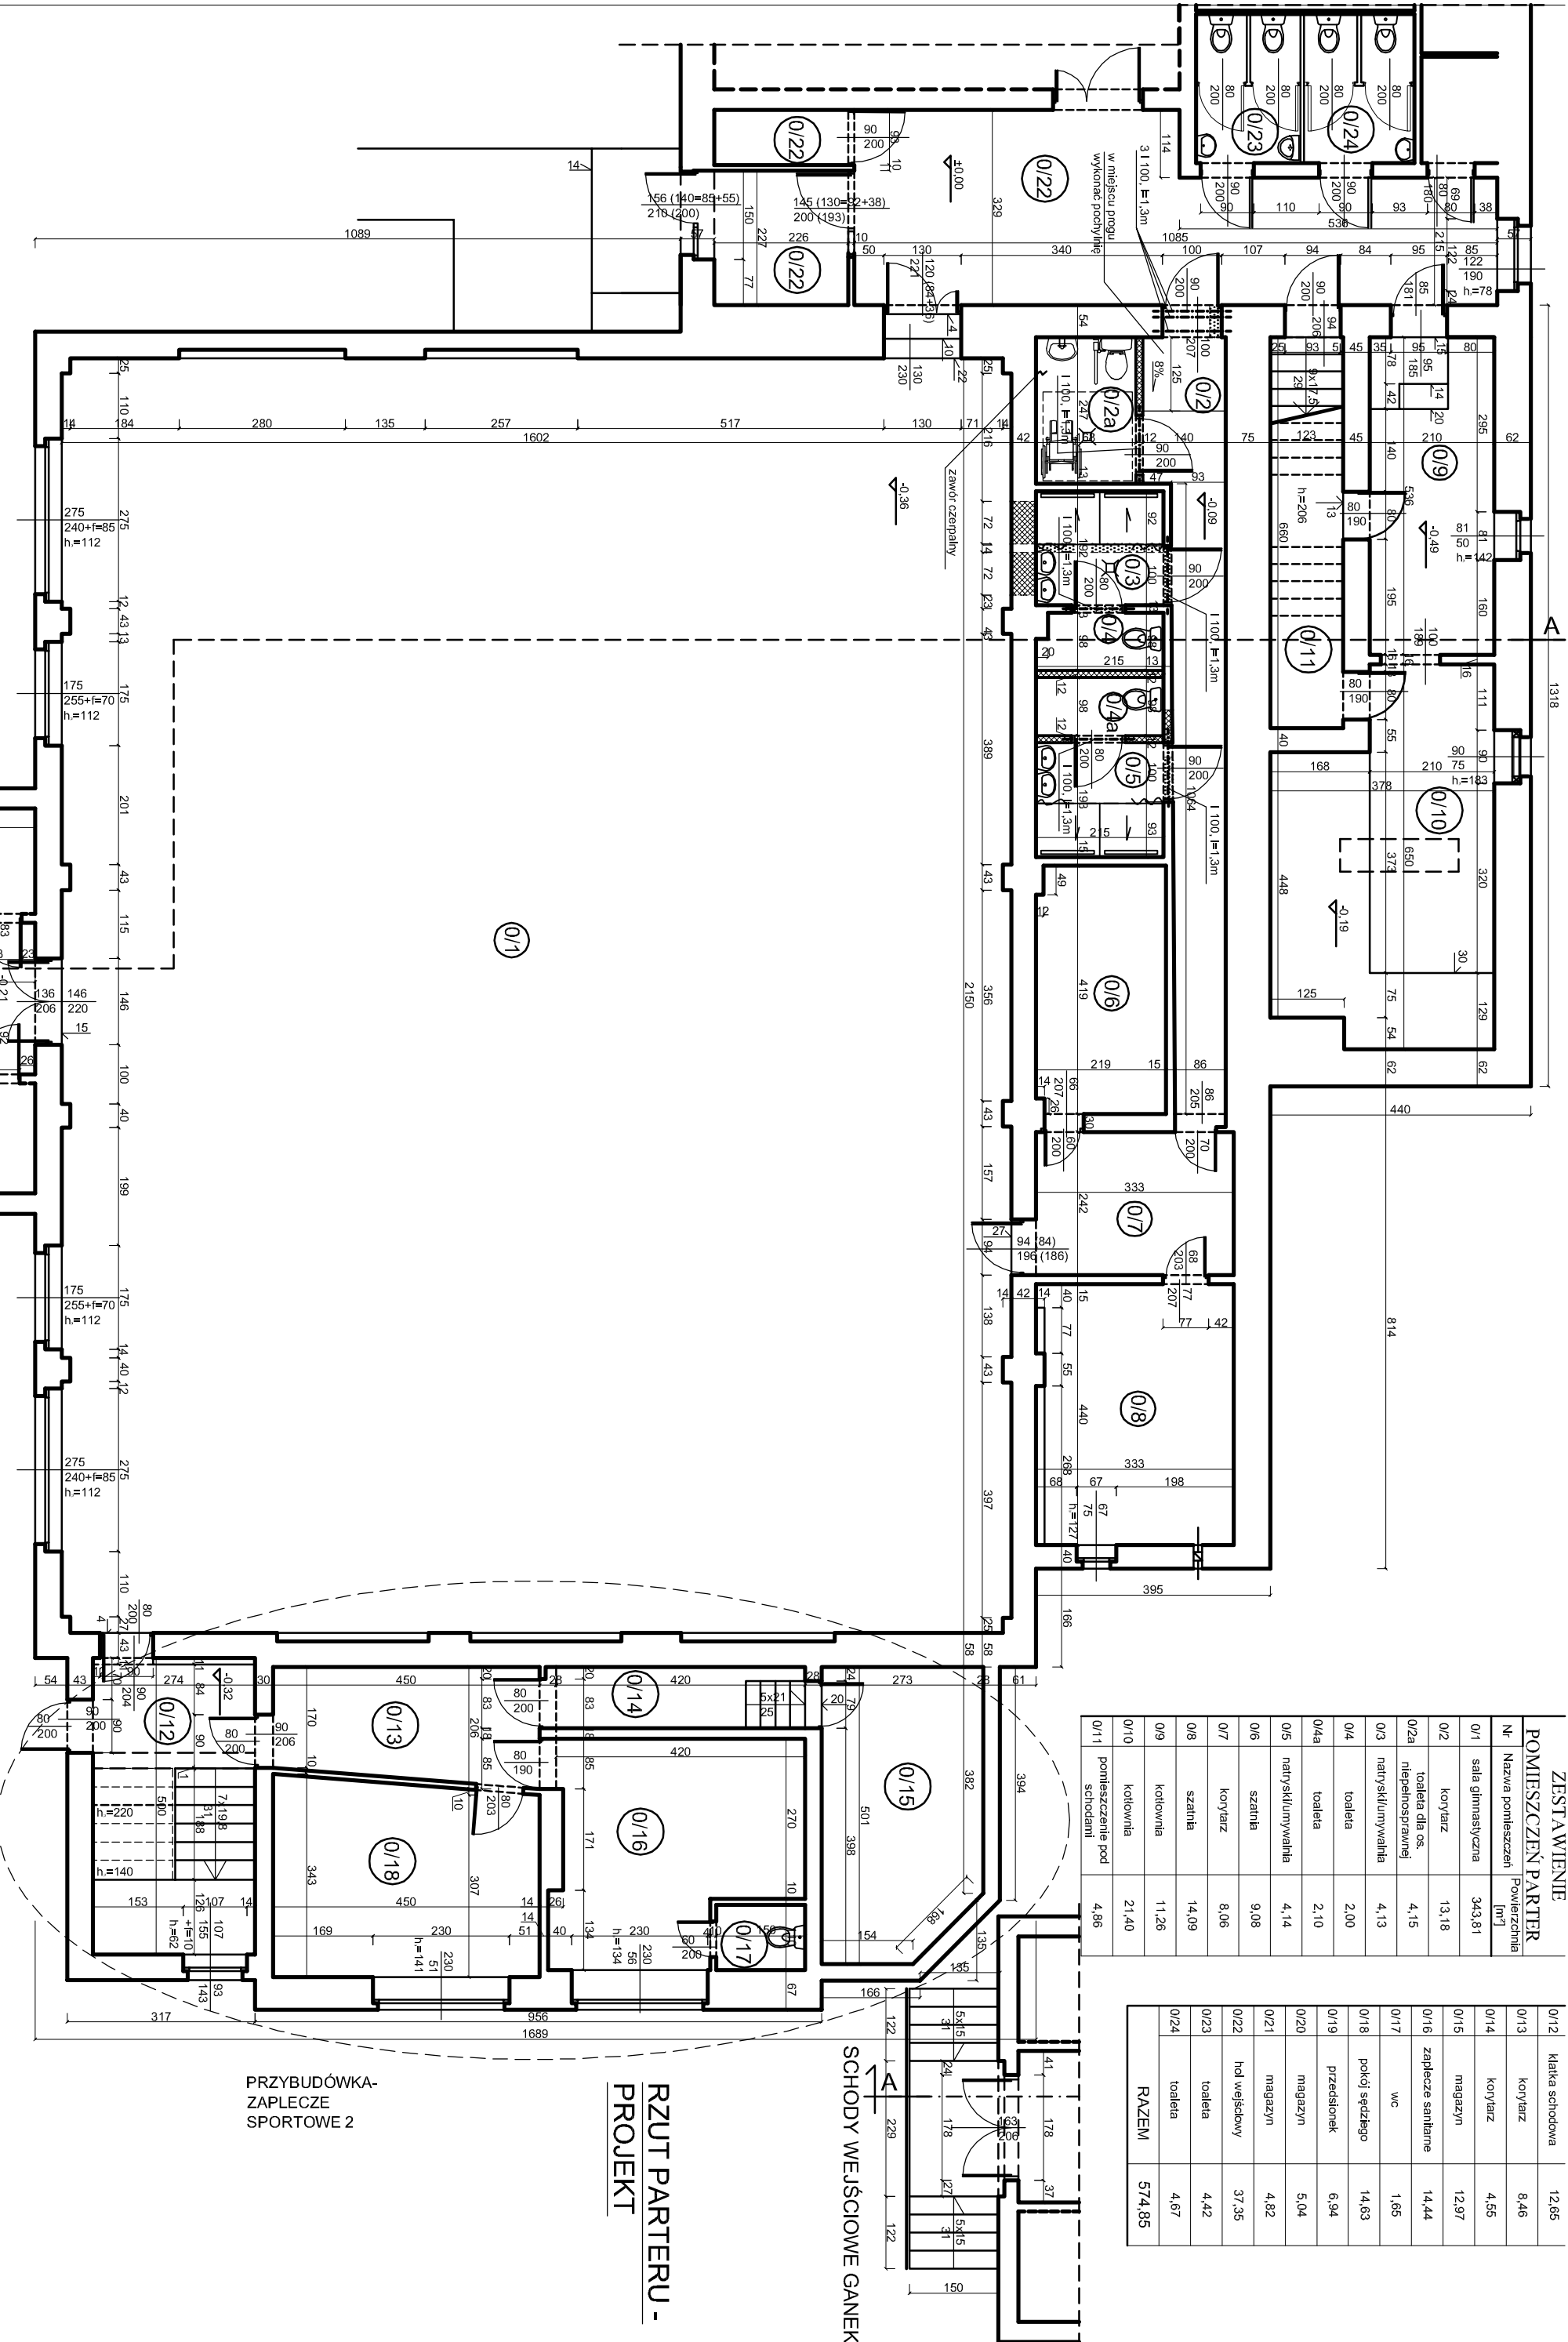

RZUT PARTERU -
PROJEKT

PRZYBUDÓWKA-
ZAPLECZE
SPORTOWE 2

 USŁUGI PROJEKTOWE W BUDOWNICTWIE inż. Edward Knapczyk		Inwestor: Gmina Kudowa-Zdrój, ul. Zdrójowa 24, 57-550 Kudowa-Zdrój		Opis: Kuchnia i Centrum Kultury i Sportu, ul. Główna 43, 57-550 Kudowa-Zdrój	
Temat: Remont sali sportowej z zapleczem z wymiarami pokrycia dachowego		Projektant: inż. mgr inż. Agnieszka Knapczyk ul. Główna 43, 57-550 Kudowa-Zdrój		Stadium: Projekt A-K	
Projektant: inż. mgr inż. Agnieszka Knapczyk ul. Główna 43, 57-550 Kudowa-Zdrój		Typu rysunku: Rzut partii- projekt		Data: 02.2020	
Projektant: inż. mgr inż. Agnieszka Knapczyk ul. Główna 43, 57-550 Kudowa-Zdrój		Rozmiar: 1:50		Skala: 1:50	
Projektant: inż. mgr inż. Agnieszka Knapczyk ul. Główna 43, 57-550 Kudowa-Zdrój		Rozmiar: 1:50		Skala: 1:50	
Projektant: inż. mgr inż. Agnieszka Knapczyk ul. Główna 43, 57-550 Kudowa-Zdrój		Rozmiar: 1:50		Skala: 1:50	