



ZESTAWIENIE		
POMIESZCZEN PATER		
Nr	Nazwa pomieszczeń	Powierzchnia [m ²]
0/1	sala gimnastyczna	343,81
0/2	korytarz	17,62
0/3	toaleta	1,91
0/4	toaleta	1,91
0/5	natrysk	8,77
0/6	szatnia	9,08
0/7	korytarz	8,06
0/8	szatnia	14,09
0/9	kolejownia	11,26
0/10	kolejownia	21,40
0/11	pomieszczenie pod schodami	4,86
0/12	klatka schodowa	12,65

0/13	korytarz	8,46
0/14	korytarz	4,55
0/15	magazyn	12,97
0/16	zaplecze sanitarne	14,44
0/17	wc	1,65
0/18	połki sędziego	14,63
0/19	przedstolek	6,94
0/20	magazyn	5,04
0/21	magazyn	4,82
RAZEM		528,92

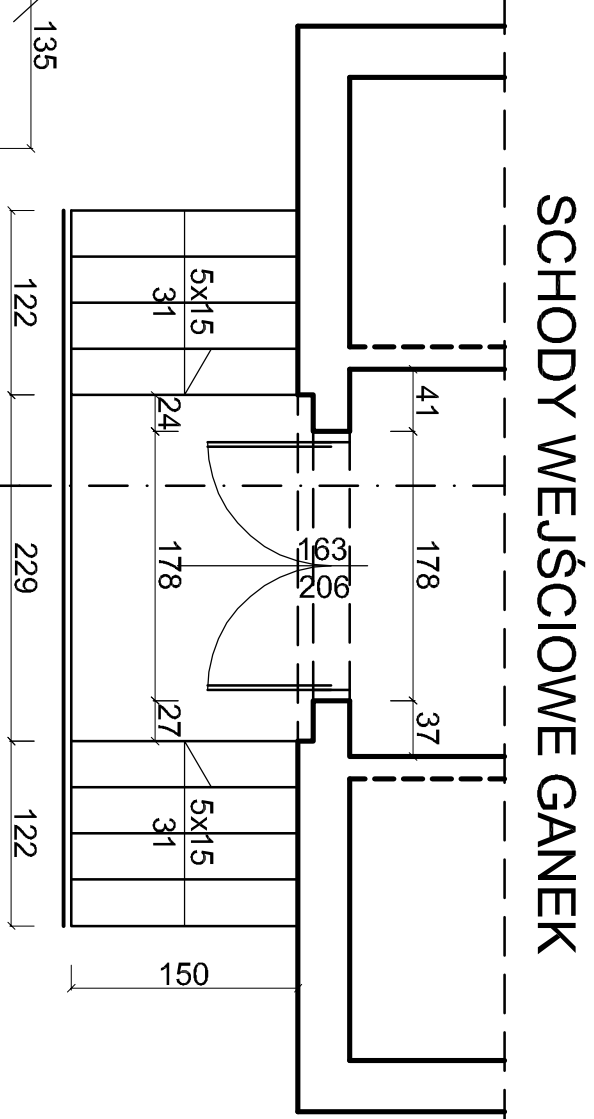

RZUT PARTERU - INWENTARYZACJA

PRZEBUDÓWKA-
ZAPLECZE
SPORTOWE 2

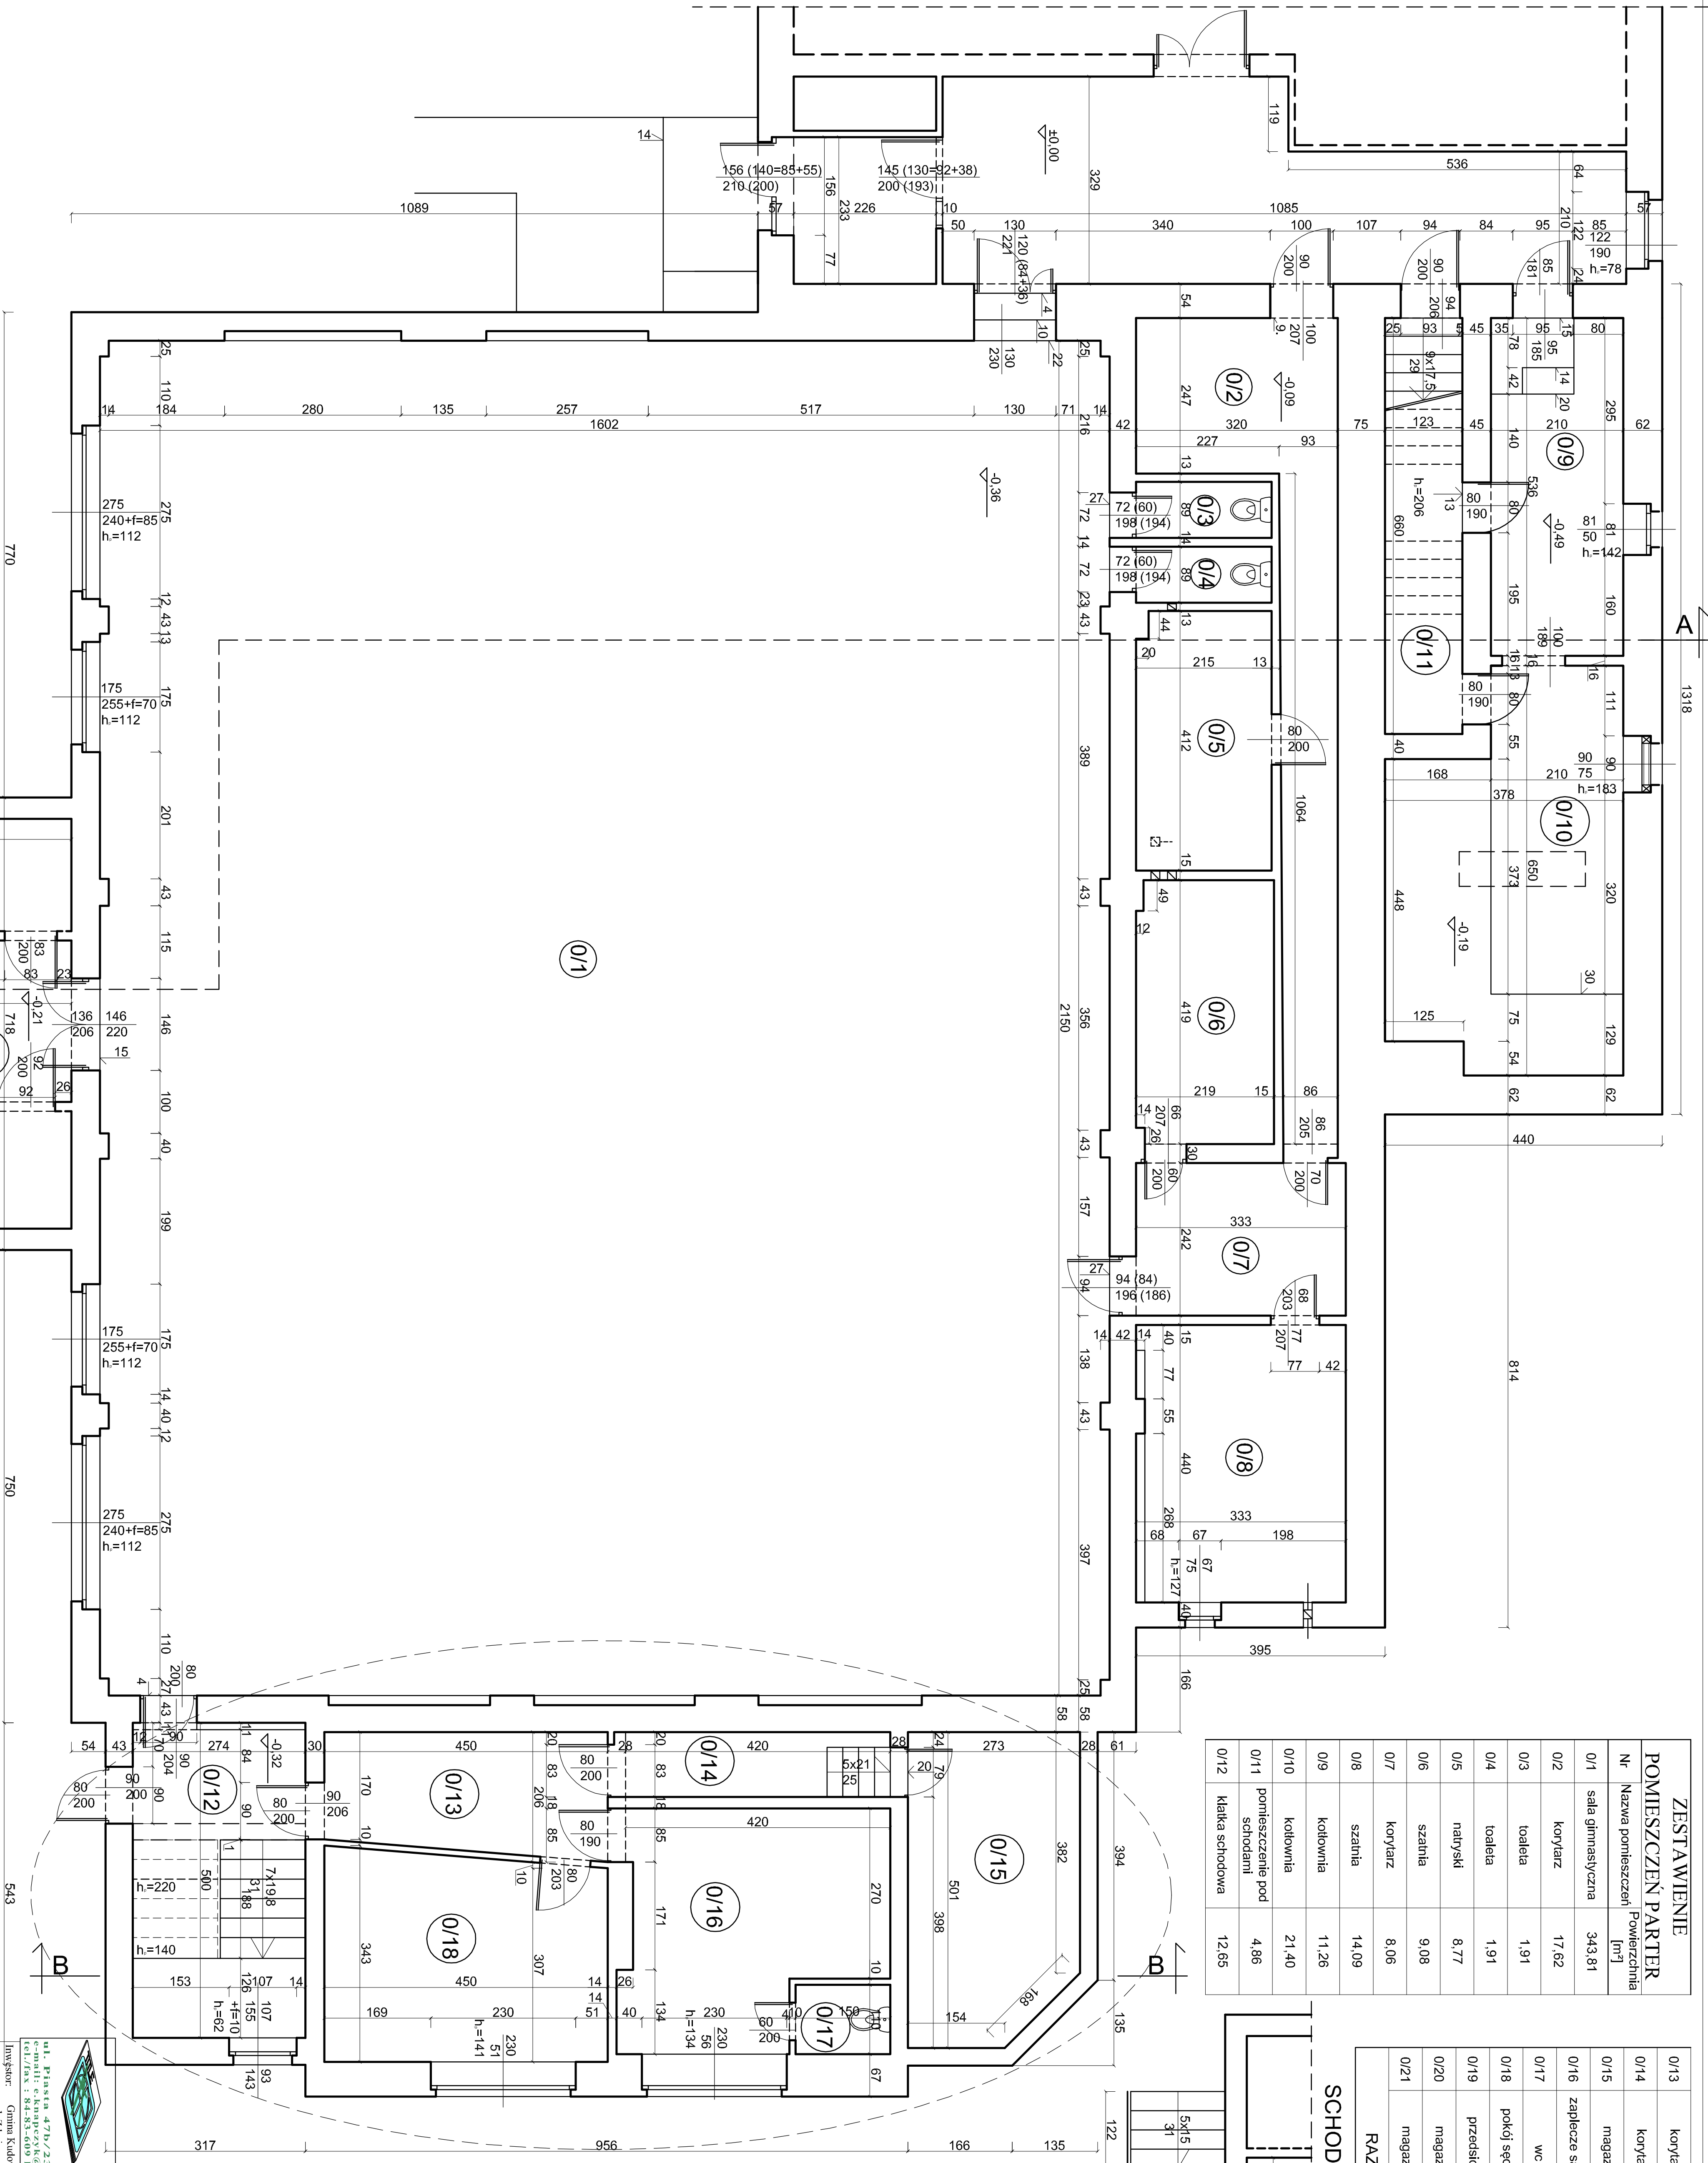

ul. Piłsudskiego 47b/73, 58-304 Wałbrzych e-mail: e.knapczyk@gmail.com www.e-knapczyk.pl tel./fax : 84-83-609 lub 0602-739-181 (cel.kom.)			
Inwestor: Gmina Kudowa-Zdrój, ul. Zdrójowa 24, 57-550 Kudowa-Zdrój			
Temat: Remont sali sportowej z zapleczem z wymianą pokrycia dachowego			
Projektant: mgr inż. Agnieszka Knapczyk	Typu rysunku: Rzut partu- inwentaryzacja	Skala: 1:50	Nr rys. 1/1
Projektant: mgr inż. Agnieszka Knapczyk	Typu rysunku: Rzut partu- inwentaryzacja	Skala: 1:50	Nr rys. 1/1