


RZUT PIĘTRA

SKALA 1:100

Docieplenie ścian budynku zabyt. z tynku
termoizol. o $\lambda_{amb}=0,028W/mK$ gr.2cm.

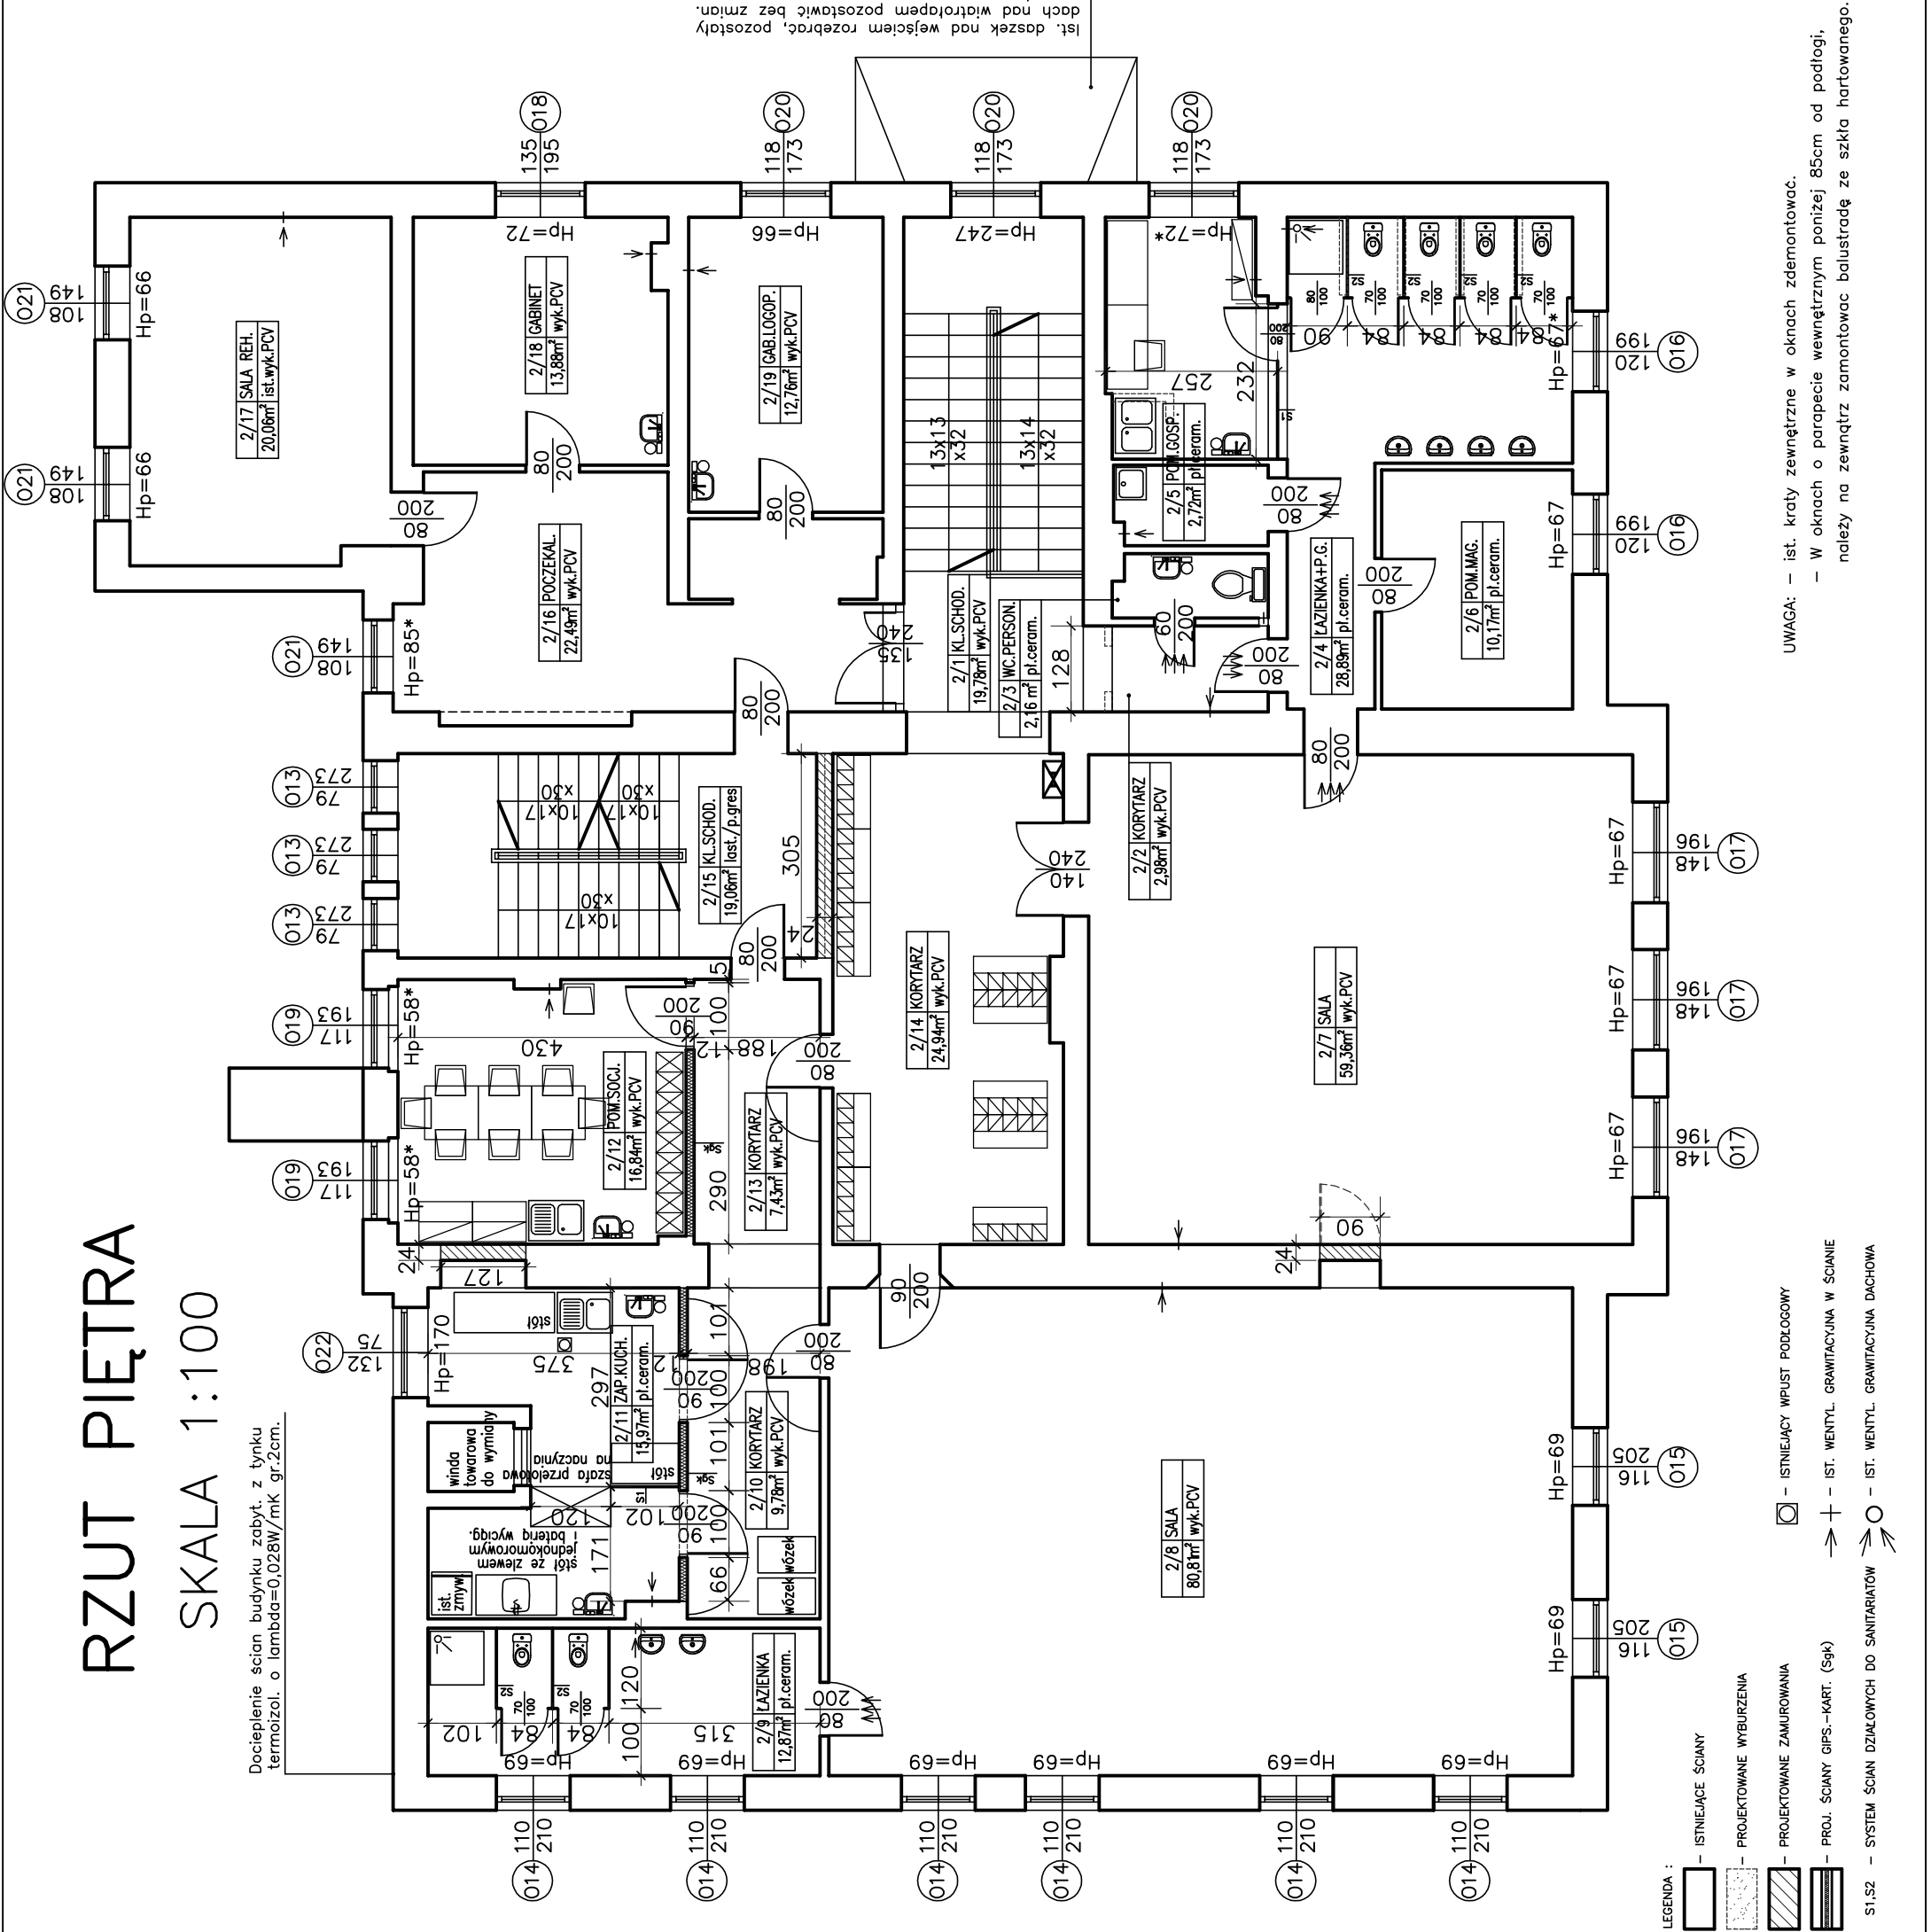

Przedzkoje nr 3 w Strzegomiu "Zielony Zakątek"		adres: Strzegom, ul.Parkowa8, dz.nr1145, obr.00033,Śródmiestecie nr3	tytuł	projekt budowlany	projektował: mgr inż. arch. Ewa Ostapińska nr upr. V-7342/3/32/98; DS-0547 mgr inż. arch. Andrzej Mikuła nr upr. 133/99/DJW; DS-0494 sprawdził:	Pracownia Projektowa mgr inż. arch. Ewa Ostapińska siedziba: ul. Zmorskiego 29, 58-100 Świdnica biuro: ul. Boczna 6/01, 58-100 Świdnica TEL. 608 053 071, ewaostapińska@op.pl
8-A	skala: 1:100	data: 25.09.2020	inwestor: Gmina Strzegom, Rynek 38, 58-150 Strzegom	tytuł		