

adres: Strzegom, ul. Parkowa 8, dz. nr 1145, obr. nr 0003, 5, 6, 7,83

adres: Strzegom, ul. Parkowa 8, dz.nr 1145, obr. 0003, Śródmieście nr 3
inwestor: Gmina Strzegom, Rynek 38, 58-150 Strzegom

inwestor: Gmina Strzegom, Rynek 38, 58-150 Strzegom

skald: 1:100

data: 25.09.2020

DZ

projekt budowlany

rzut piwnicy

int

40

mgr inż. arch. Ewa Ostapińska
nr upr. V-7342/3/32/98; DS-0547

nr upr. V-7342/3/32/98; DS-0547

412

mgr inż. arch. Andrzej Mikulita
nr upr. 133/99/DUW; DS-0494

nr upr. 133/99/DUW; DS-0494

PRACOWNIA PROJEKTOWA
mgr inż. arch. Ewa Ostapińska
siedziba: UL. ZMORSKIEGO 29, 58-100 ŚWIDNICA
biuro: UL. BOCZNA 6/01, 58-100 ŚWIDNICA
TEL. 68 051 071

mgr inż. arch. Ewa Ostapińska


siedziba: UL. ZMORSKIEGO 29, 58-100 ŚWIDNICA

biuro: UL. BOGZNA 6/01, 58-100 SWIDNICA
TEL: 608 053 071, swidnisk@poczta.pl

TEL: 808 003 071, ewadost@pmskdp.id

RZUT PIWNICY

SKALA 1:100

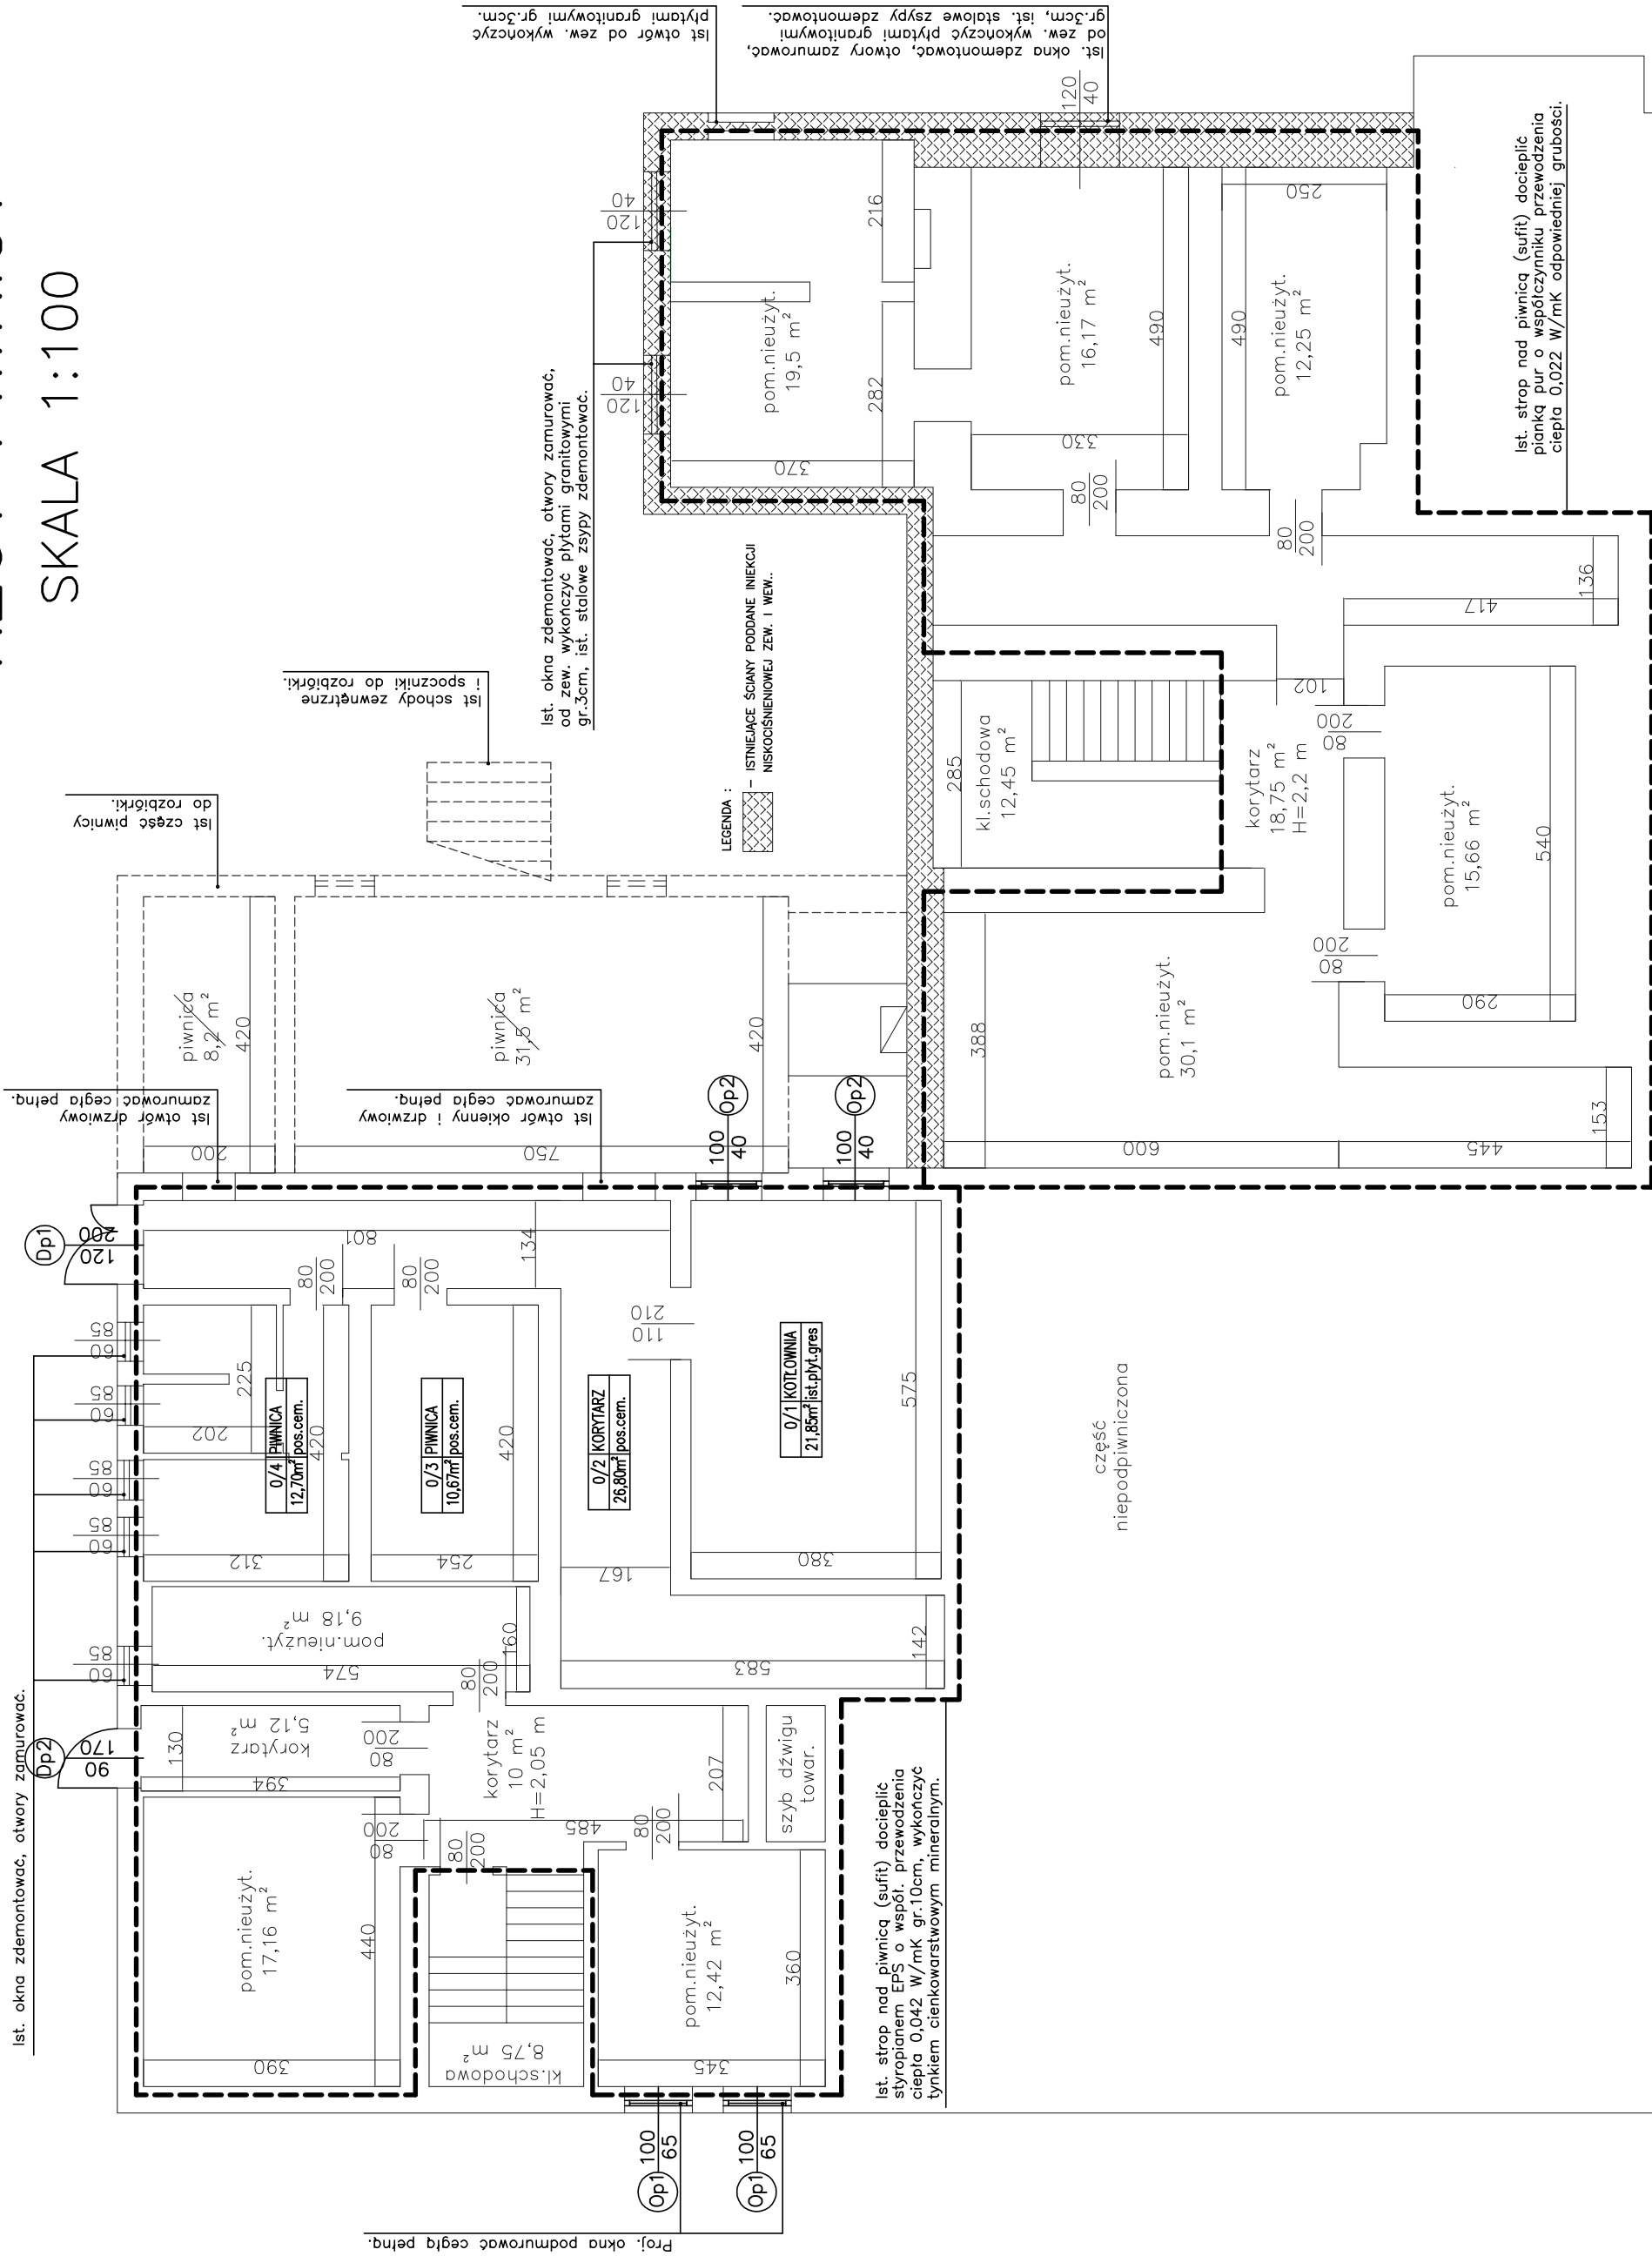

Proj. okna podmurować cegłą pełną.

lst. strop nad piwnicą (sufit) docieplić styropianem EPS o współ. przewodzenia ciepła 0,042 W/mK gr.10cm, wykończyć tynkiem cienkowarstwowym mineralnym.

część
niepodpiwniczona

lst. strop nad piwnicą (sufit) docieplić pianką pur o współczynniku przewodzenia ciepła 0,022 W/mK odpowiedniej grubości.

LEGENDA :

 - ISTNIEJĄCE ŚCIANY PODDANE INIEKCJI NISKOCIŚNIENIOWEJ ZE W. I WEW..

ist otwór od zew. wykonany płytami granitowymi gr. 3cm.

Ist. okna zdemontować, otwory zamurować, od zew. wykończyć płytami granitowymi gr.3cm, ist. stalowe zsypy zdemontować.

...ne
...b!ork!

community.

lst. okna zdemontować, otwory zamurować.

lst. strop nad piwnicą (sufit) docieplić styropianem EPS o współ. przewodzenia ciepła 0,042 W/mK gr.10cm, wykończyć tynkiem cienkowarstwowym mineralnym.

część
niepodpiwniczona

lst. strop nad piwnicą (sufit) docieplić pianką pur o współczynniku przewodzenia ciepła 0,022 W/mK odpowiedniej grubości.

LEGENDA :

 - ISTNIEJĄCE ŚCIANY PODDANE INIEKCJI NISKOCIŚNIENIOWEJ ZEWN. I WEWN..

ist otwór od zew. wykonany płytami granitowymi gr. 3cm.

Ist. okna zdemontować, otwory zamurować, od zew. wykończyć płytami granitowymi gr.3cm, ist. stalowe zsypy zdemontować.

...ne
...b!ork!

community.

lst. okna zdemontować, otwory zamurować.

lst. strop nad piwnicą (sufit) docieplić styropianem EPS o współ. przewodzenia ciepła 0,042 W/mK gr.10cm, wykończyć tynkiem cienkowarstwowym mineralnym.