


A B C D E

970

1 2 3 4 5 6 7 8 9 10

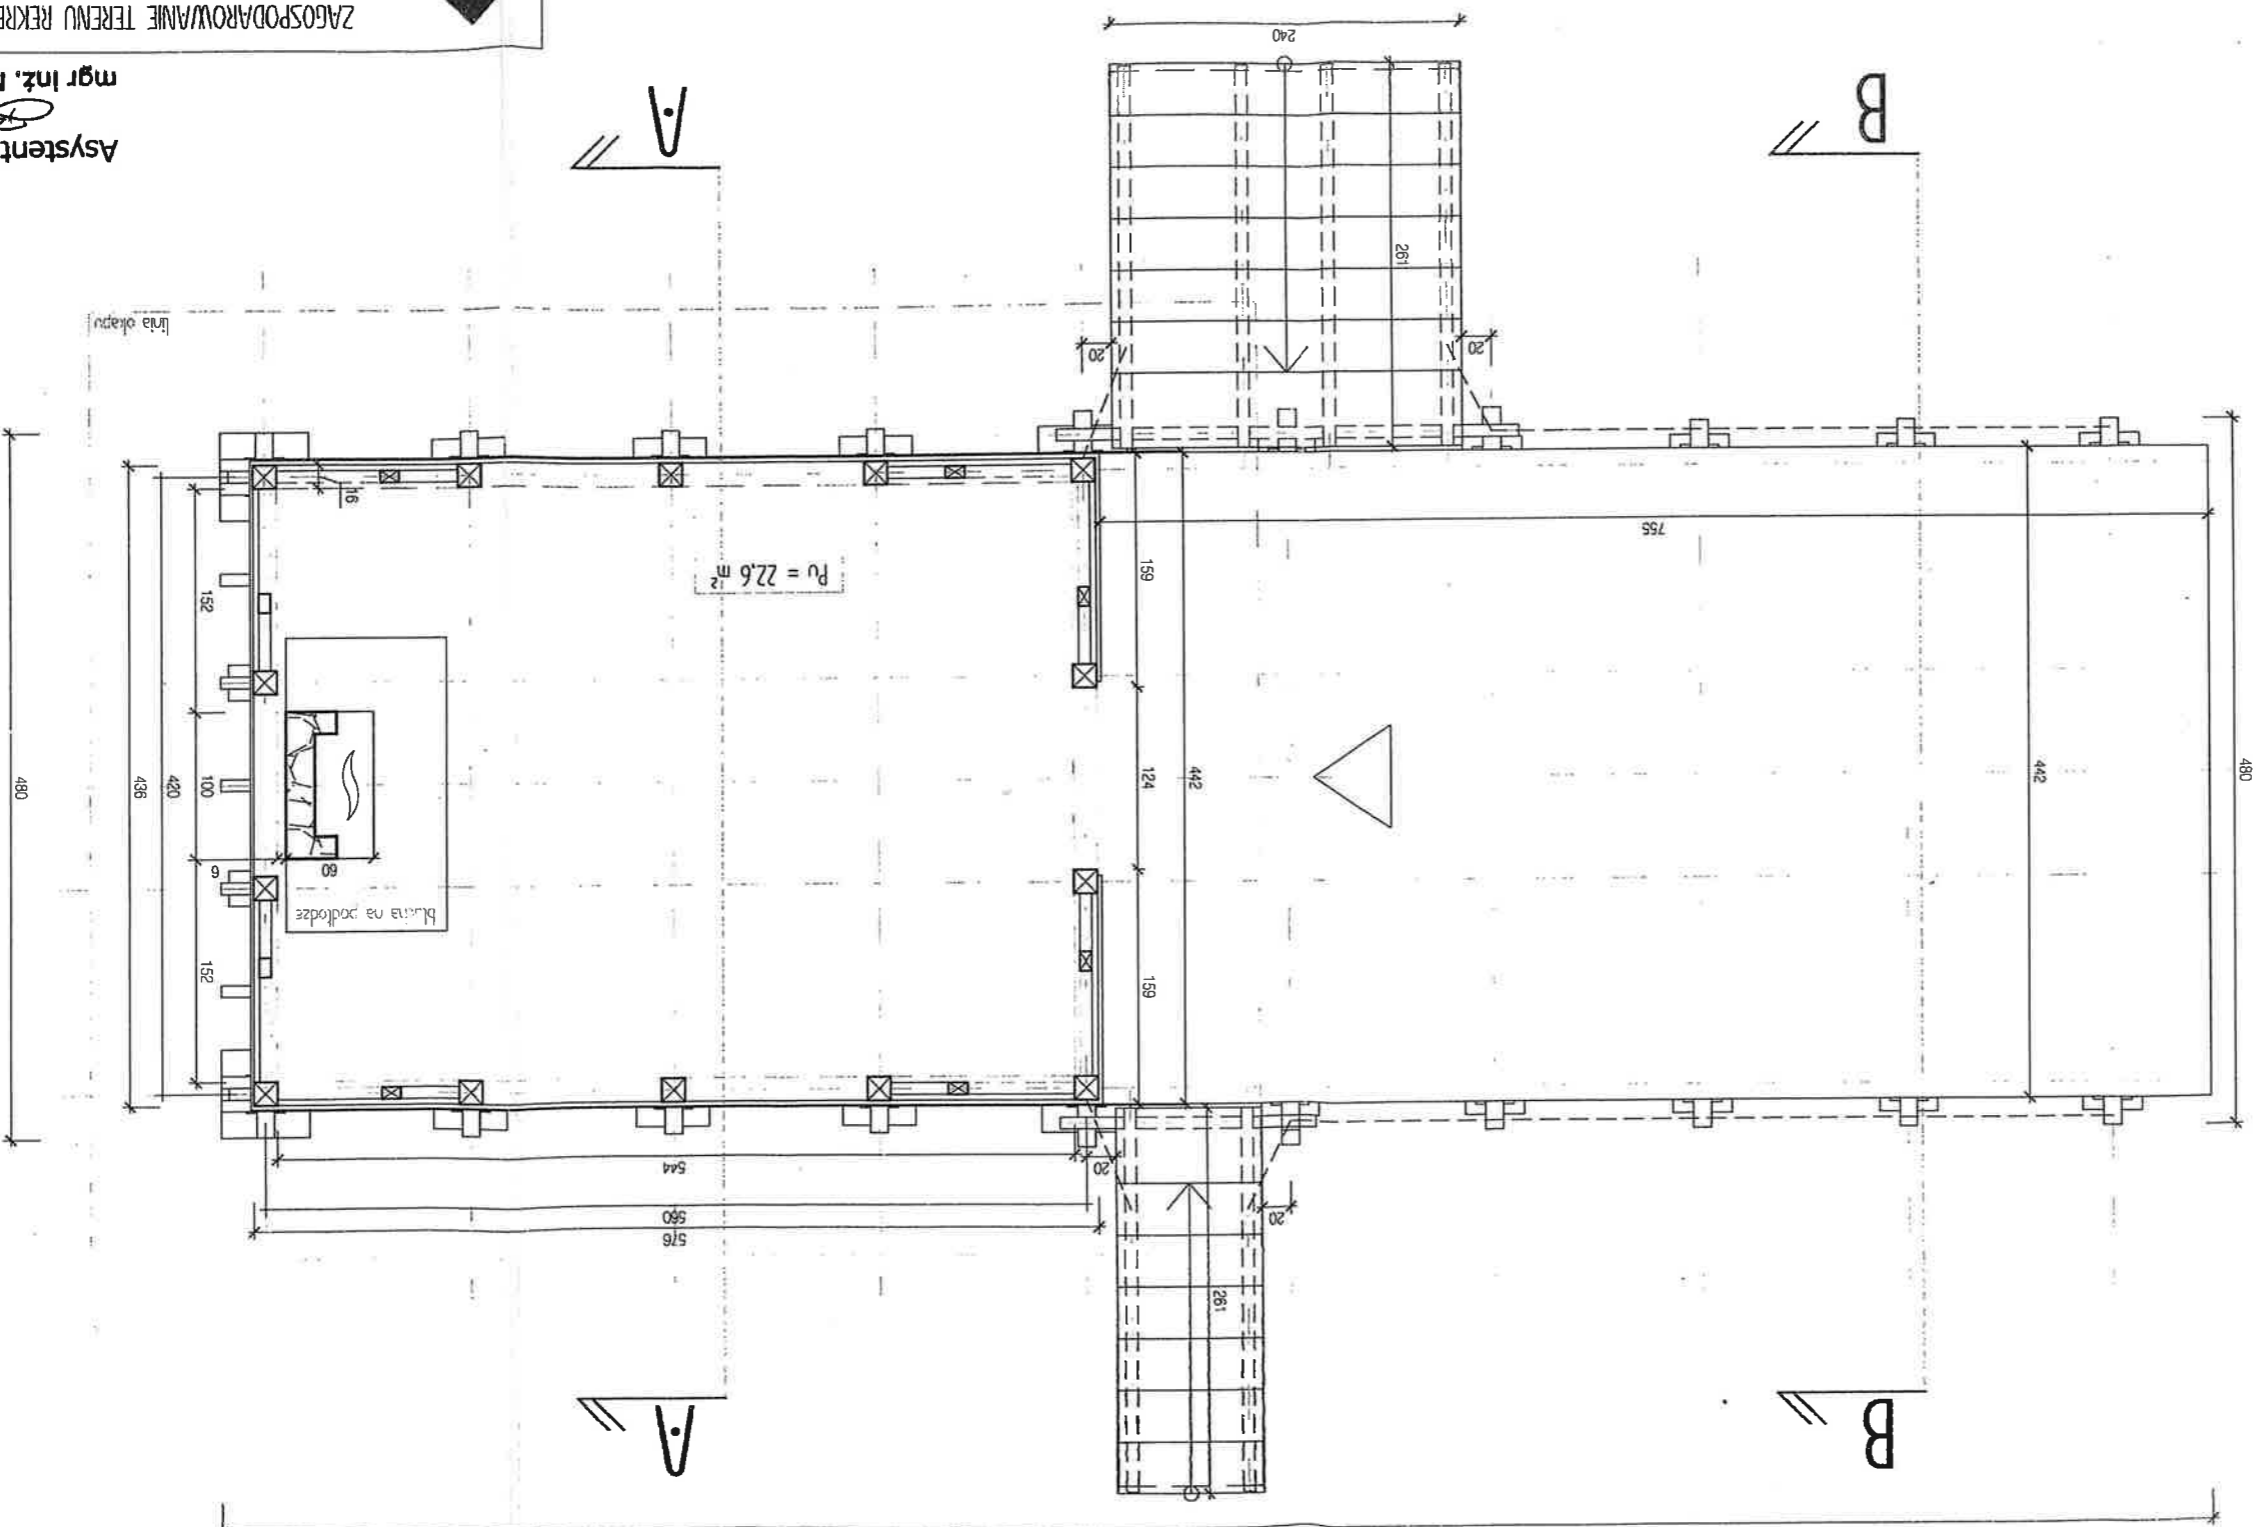

A

B

A

B

Asystent projektanta
mgr Inż. Marcin Bartoś

ZAGOSPODAROWANIE TERENU REKREACYJNEGO
Jezioro Kiepinek, Kiepin, gmina Konarszyny
nr nr ewid. działek: 236 i 237
nr. nr.: 01.08.2011
opracowania

autor
Konrad Zientara
mgr Inż architekt
Inż. PIOTR SŁOŃSKI
Charzykowy ul. Akacjiowa
upr. GPKZ - 7942 / 148 / 93: 149 / 9
skala: 1/50

5

ZAGOSPODAROWANIE TERENU REKREACYJNEGO
jezioro Kiepiniek, Kiepin, gmina Konarzyce
nr nr ewid. działek: 236 i 237

mrkk.pl

autor
Konrad Zientara

mgr inż. architekt
inż. PIOTR SCHULZ

Charzykowy ul. Akacja 6
upr. GKZ-7342 / 148 / 93, 149 / 93
W specjalnym nakładzie


01.08.2011


rzut dachu

rys. nr:
7

skala: 1/50

Asystent projektanta
[Signature]
mgr inż. Marcin Bartoś

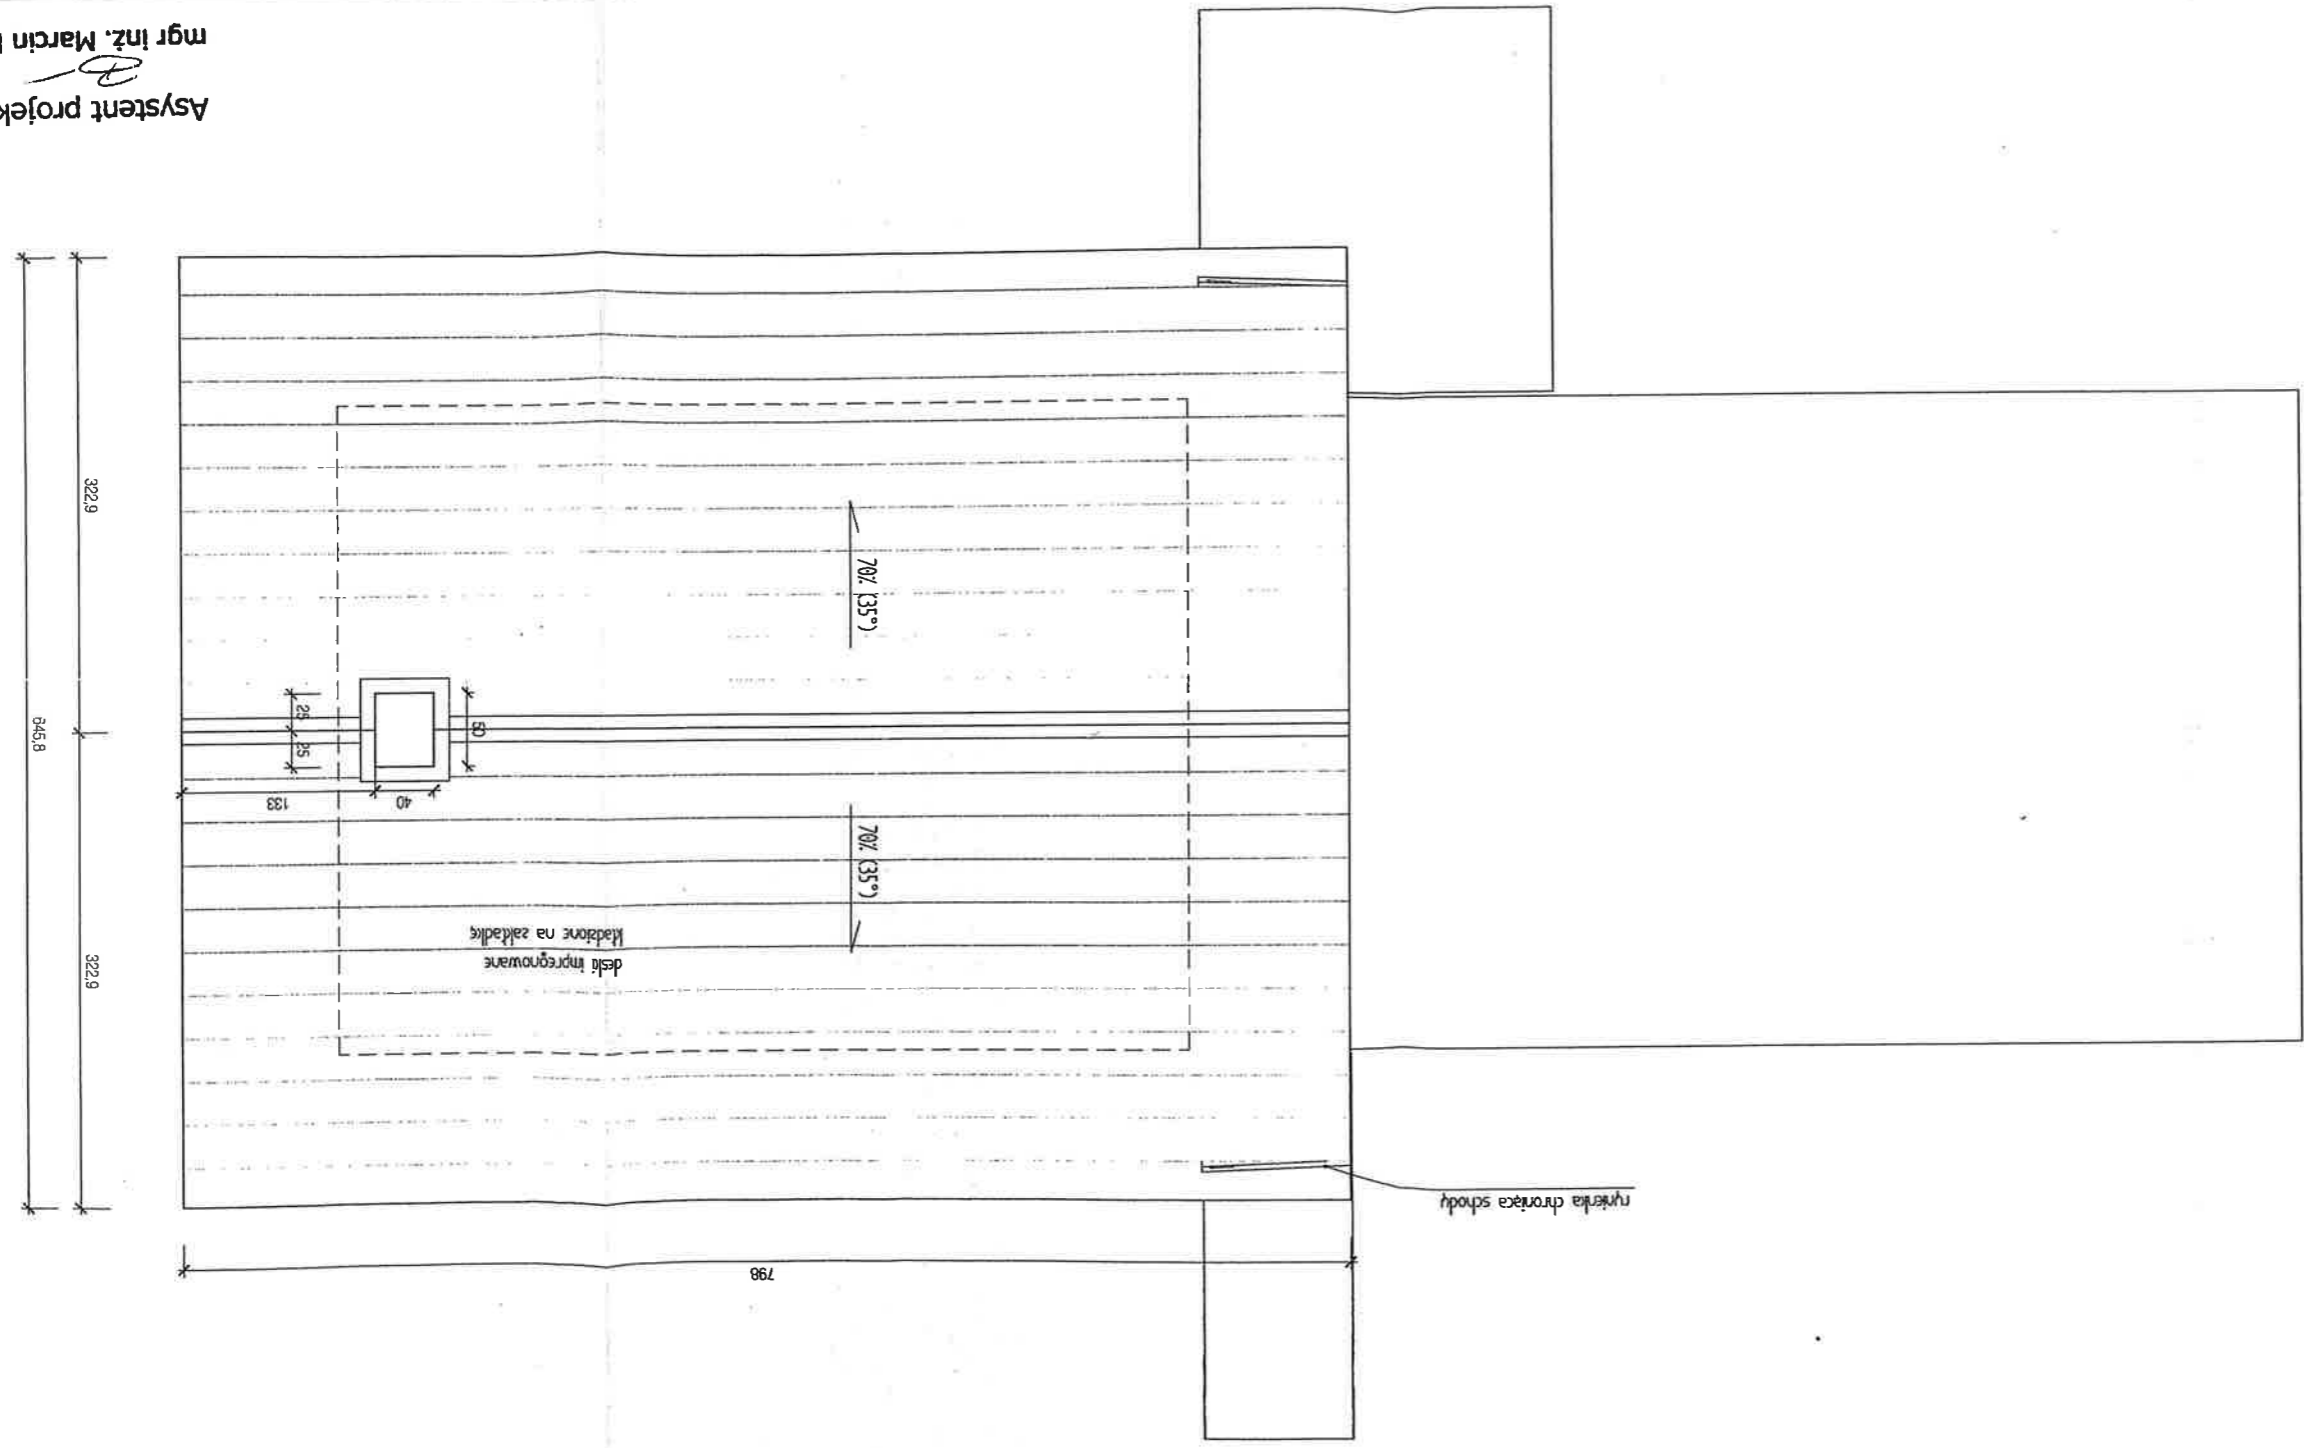

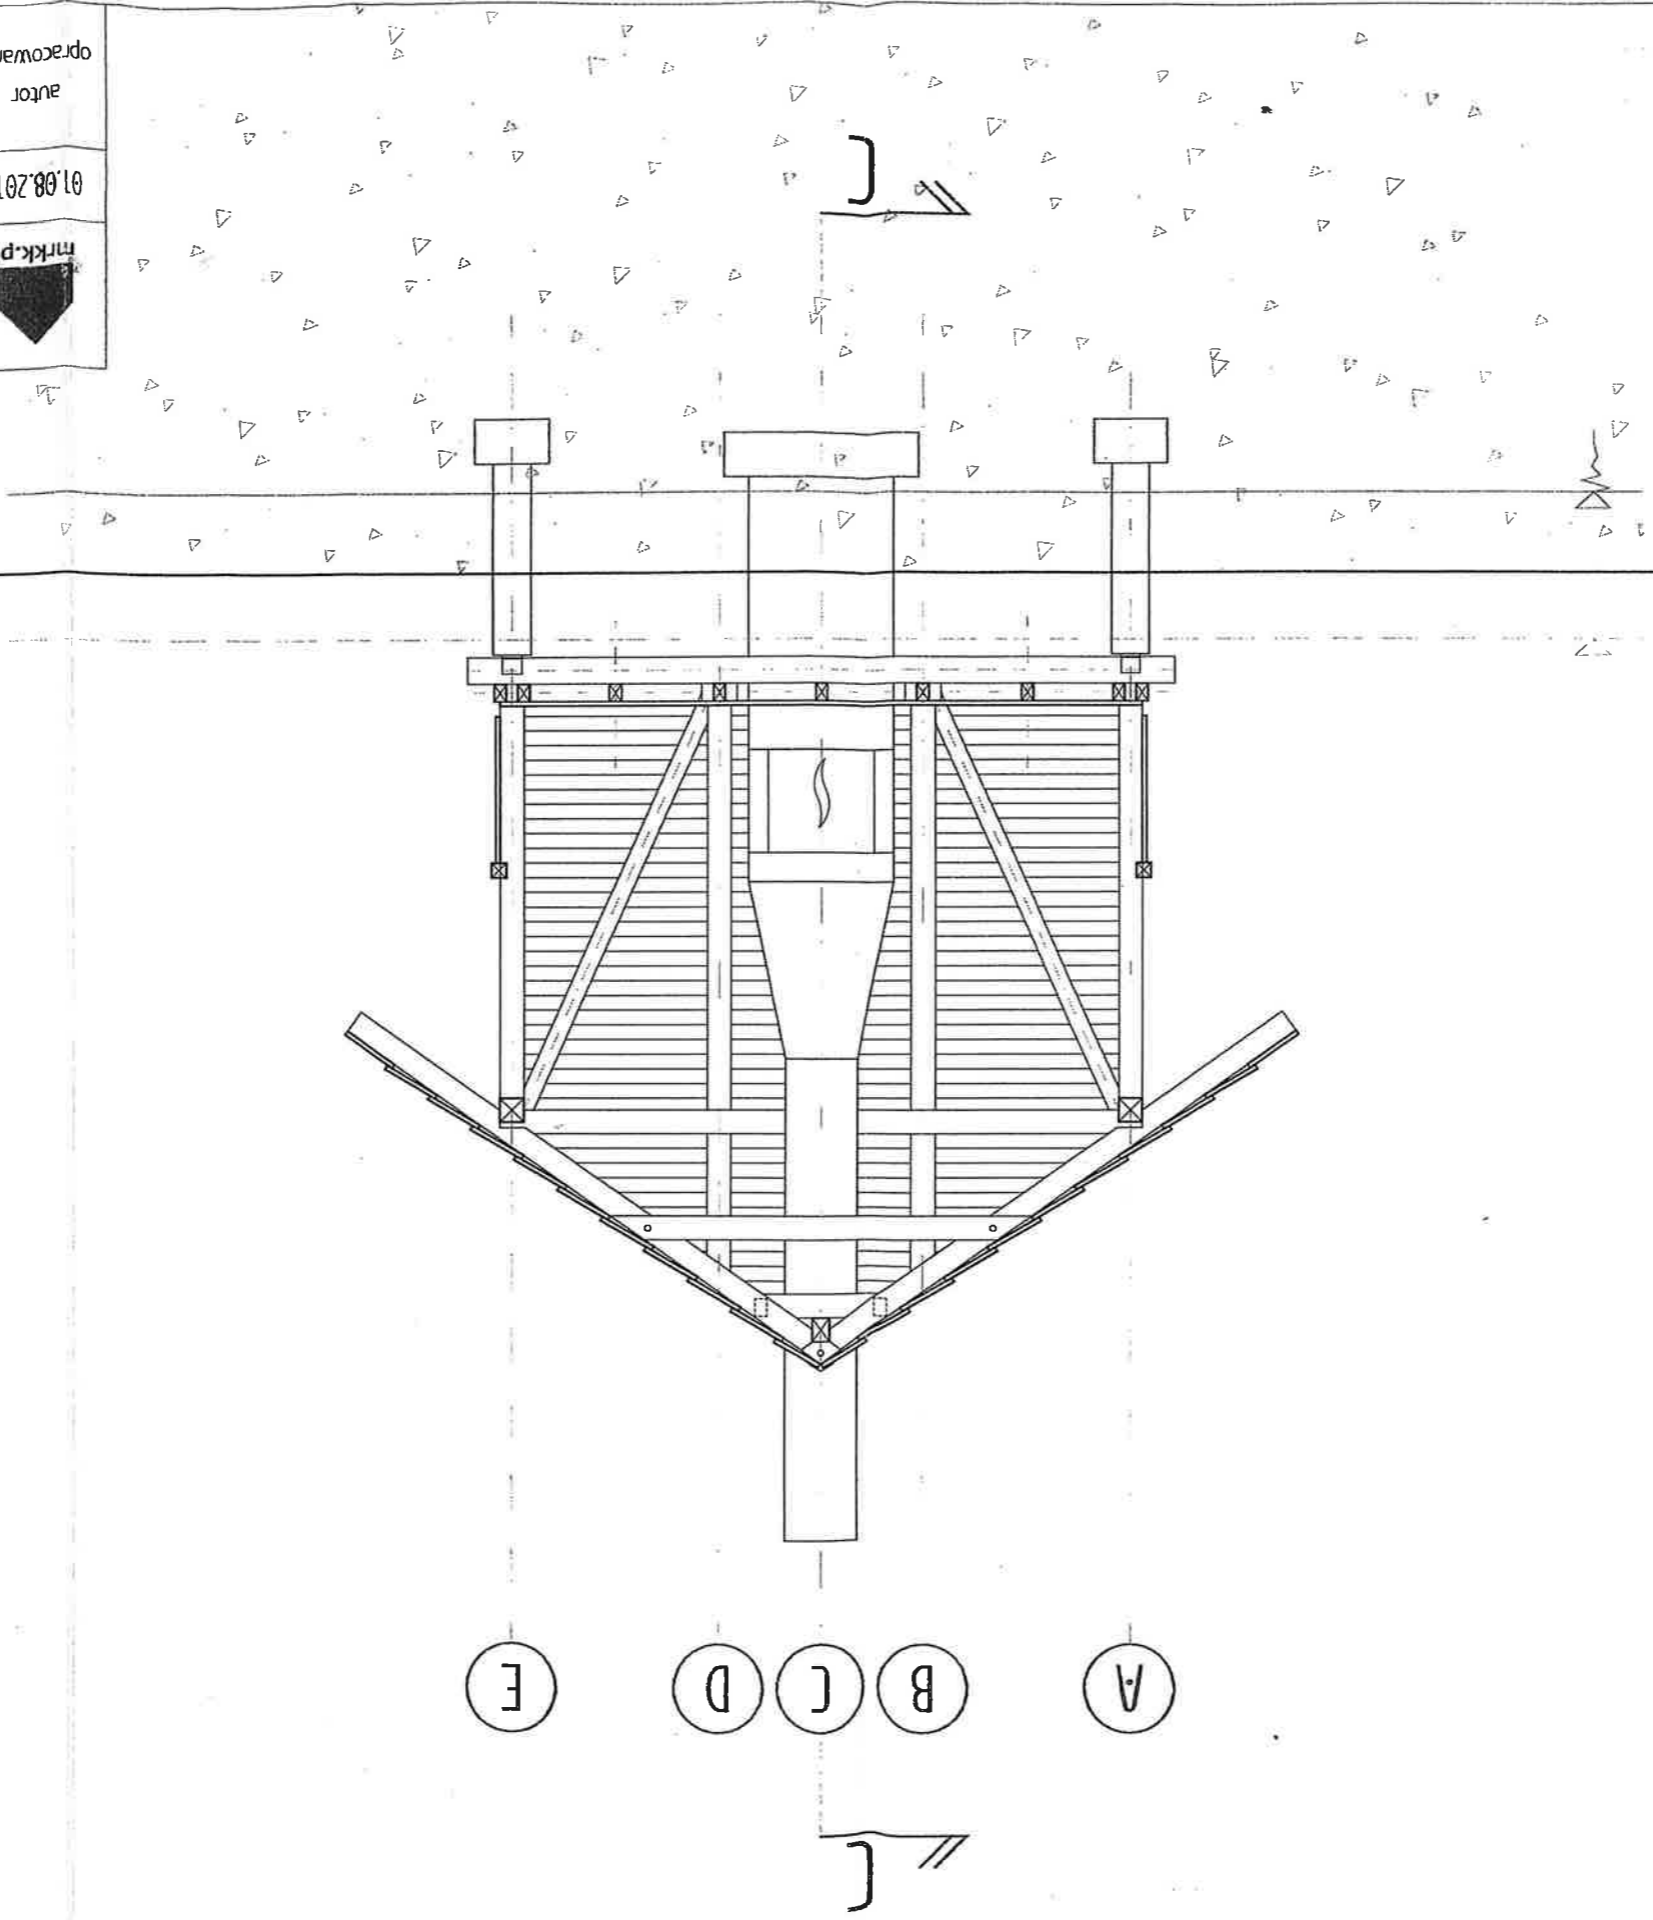

A
B
C
D
E


8	nr. nr. 1/50	mgr inż. architekt Konrad Zientara	
		autor	
01.08.2011		opracowania	
mgr inż. architekt inż. PIOTR SCHULKA		ZAGOSPODAROWANIE TERENU REKREACYJNEGO jezioro Kiepinck, Kiepin, gmina Konarszyny nr nr ewid. działek: 236 i 237	
mgr inż. architekt mgr inż. Marcin Bartoś		Asystent projektanta	

mgr inż. Marcin Bartos
ZAGOSPODAROWANIE TERENU REKREACYJNEGO
Jezioro Kiepiniek, Kiepin, gmina Konarszyny
nr nr ewid. dattek: 236 i 237

rys. nr:	01.08.2011	autor	opracowania
przekrój CC - podłużny		Konrad Zientara	mgr inż. architekt



inż. PIOTR SCHULZ
Charzykowy ul. Arkusjowa 6
umr. nrk/7-7347 / 148 / 03.140 / 02

skala: 1/50

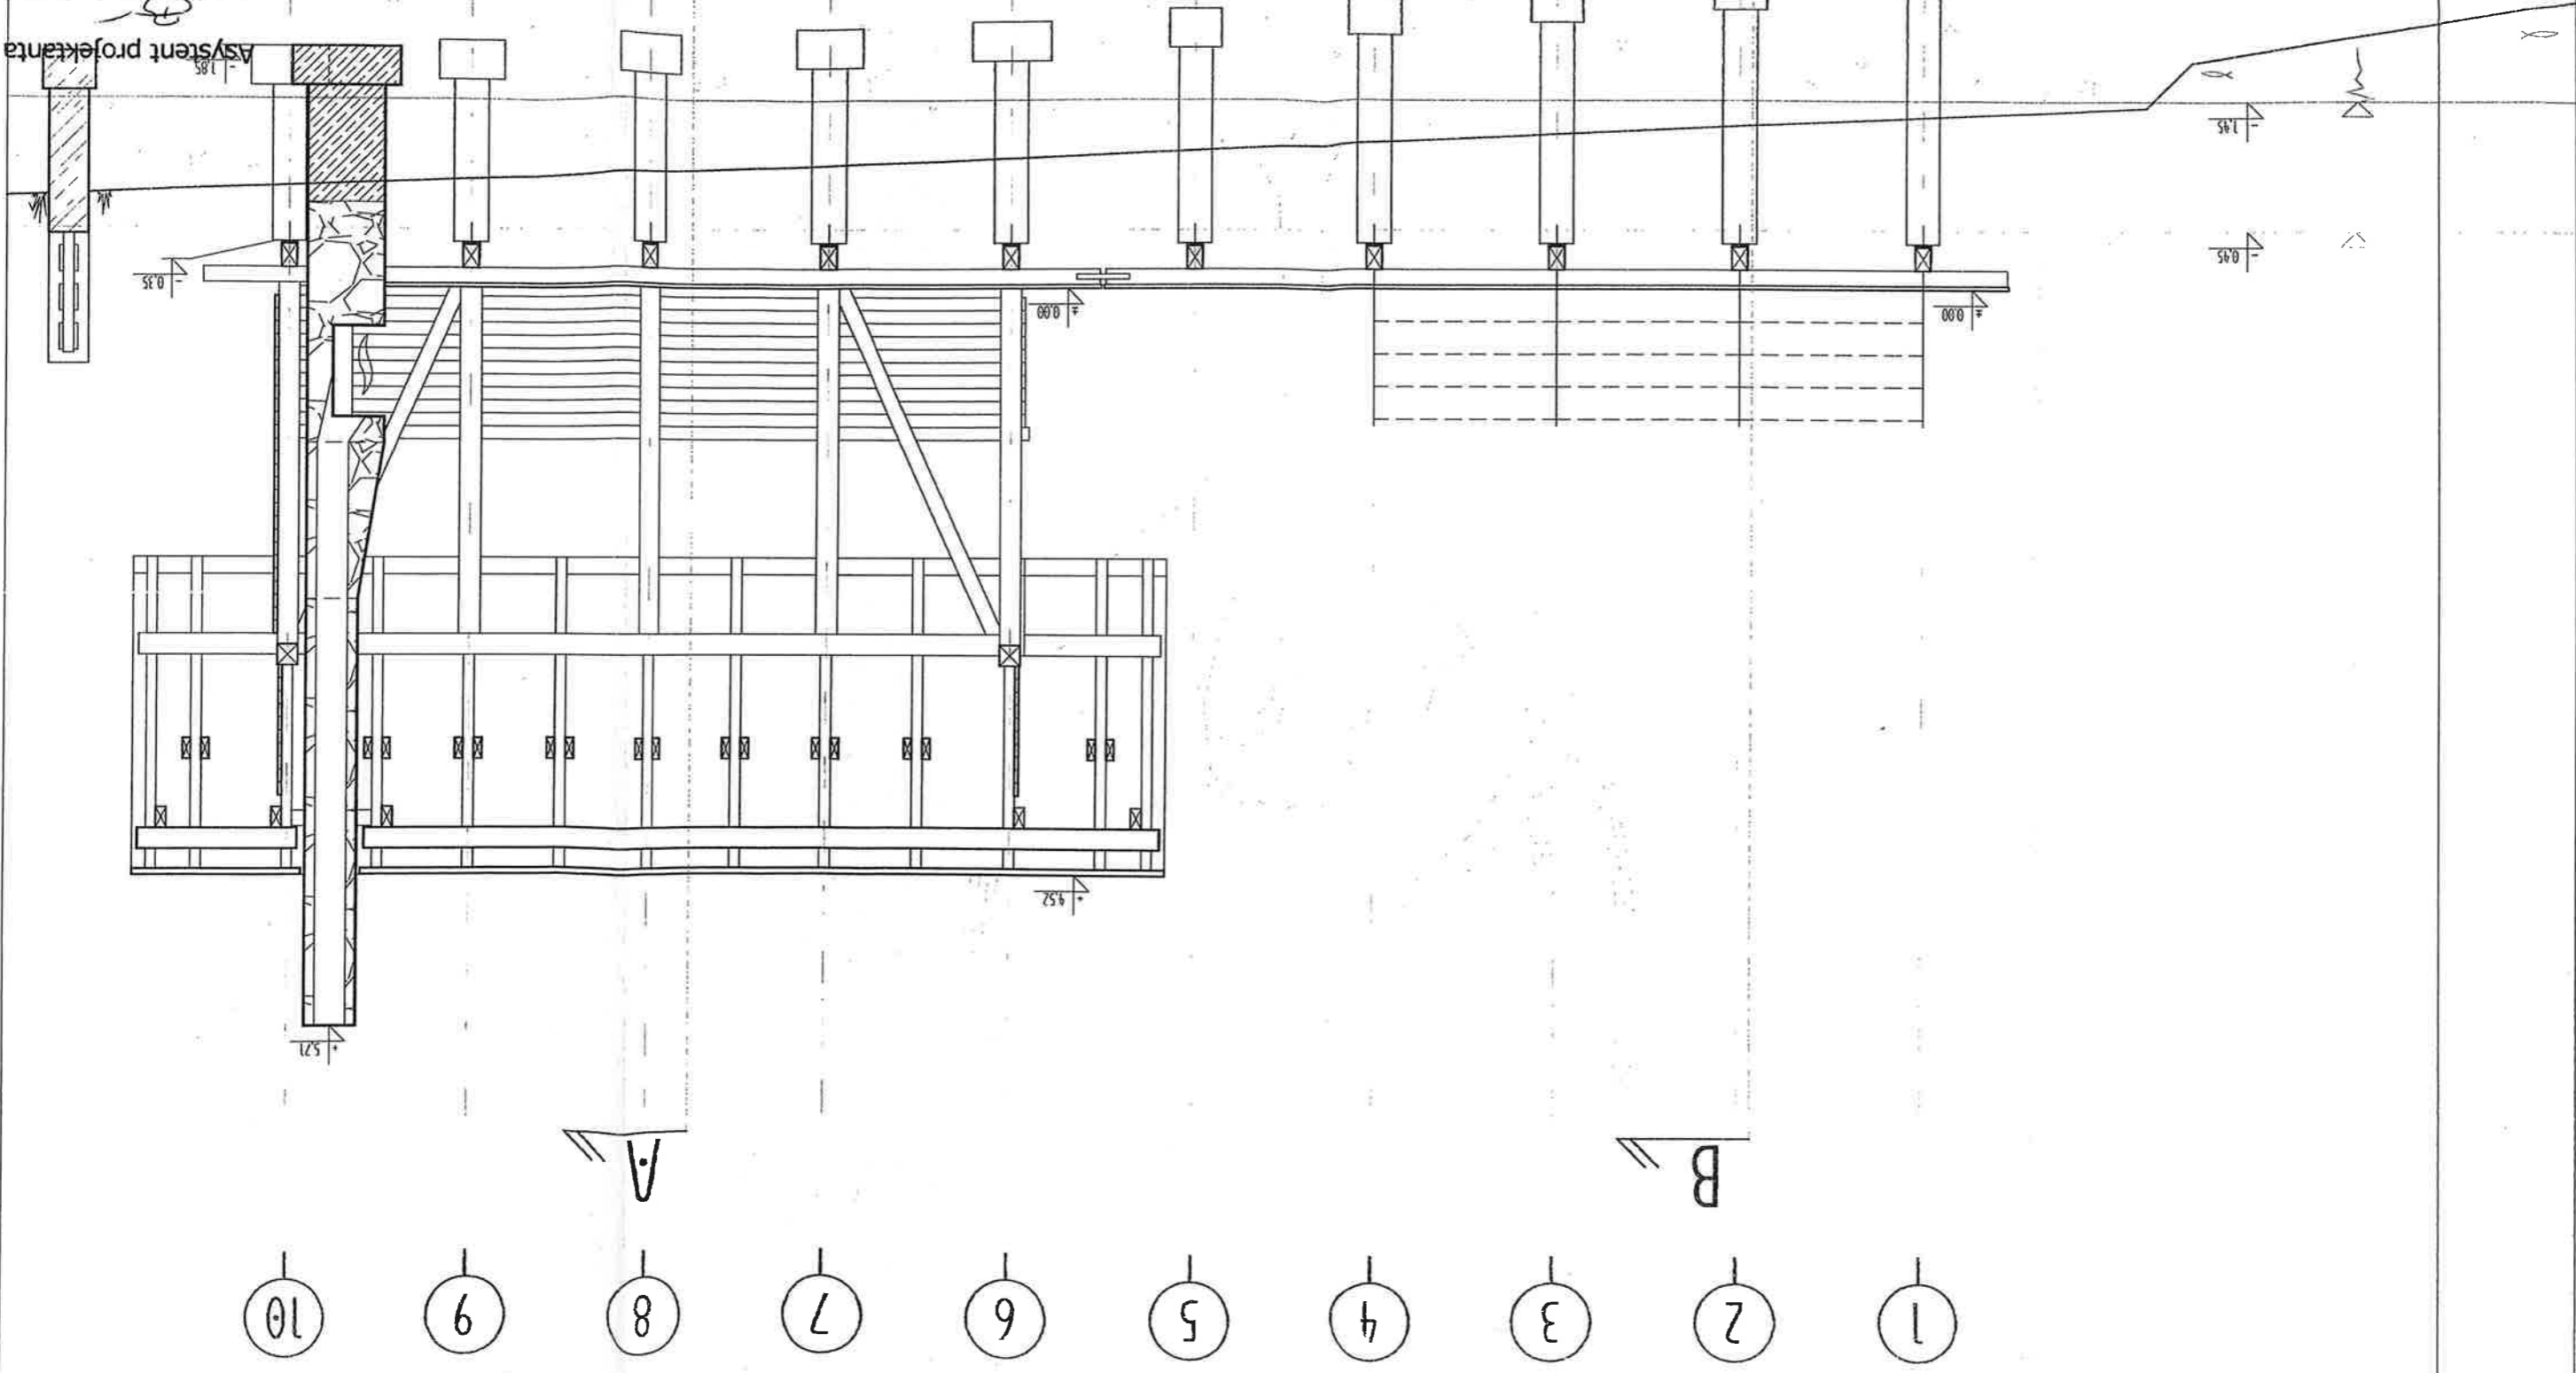

stolki i ławki w postaci grubych dech przyliteconych do gabionów

stół z ławkami

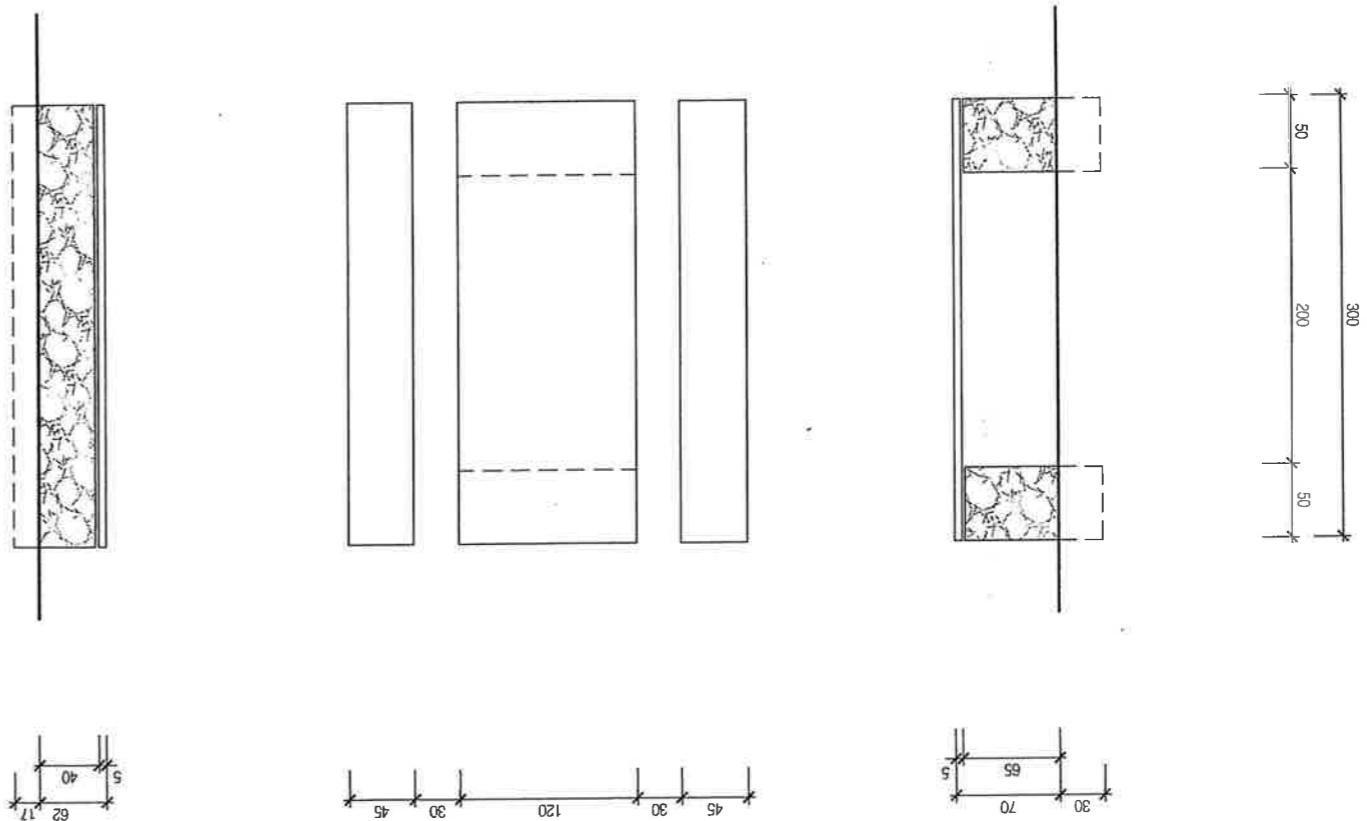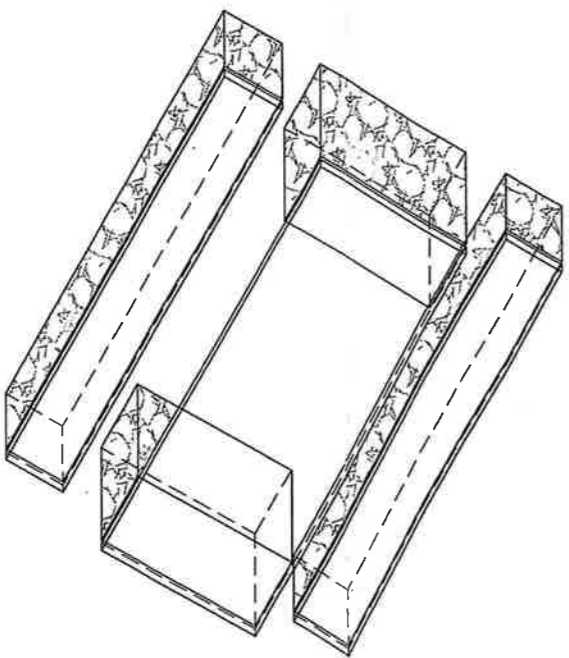

mgr inż. PIOTR SCHULZ Charzykowskiej Al. Alkojowa 6 miejscowość: Kietpinek, powiat: Kietpiewski, woj. łódzkie		autor
mgr inż. Konrad Zientara		autor
ZAGOSPODAROWANIE TERENU REKREACYJNEGO jezioro Kietpinek, Kietpín, gmina Konarzyce nr nr ewid. działek: 236 i 237		nrk.pl
mgr inż. Asystent projektanta <i>(Signature)</i> mgr inż. Marcin Bartoś		01.08.2011
rys. nr:		15
skala: 1/50		opracowania