


PROJEKT ZAGOSPODAROWANIA TERENU  
BUDOWA ZJAZDU W NIKIELKOWIE

SKALA 1:500

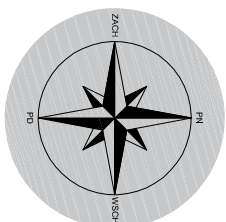

LEGENDA:

Nawierzchnia zjazdu z kostki betonowej gr. 8 cm

szarej

Nawierzchnia chodników z kostki betonowej gr. 8 cm

szarej

Krawężniki betonowe wystające 15x30x100

Krawężniki betonowe naładzowe 15x22x100


Krawężniki betonowe wtopione 15x30x100


Obroża betonowa 8x30x100

Rura osłonowa na sieć TP

PRZYKANALIK WPUSTU DESZCZOWEGO Ø200

WPUST DESZCZOWY

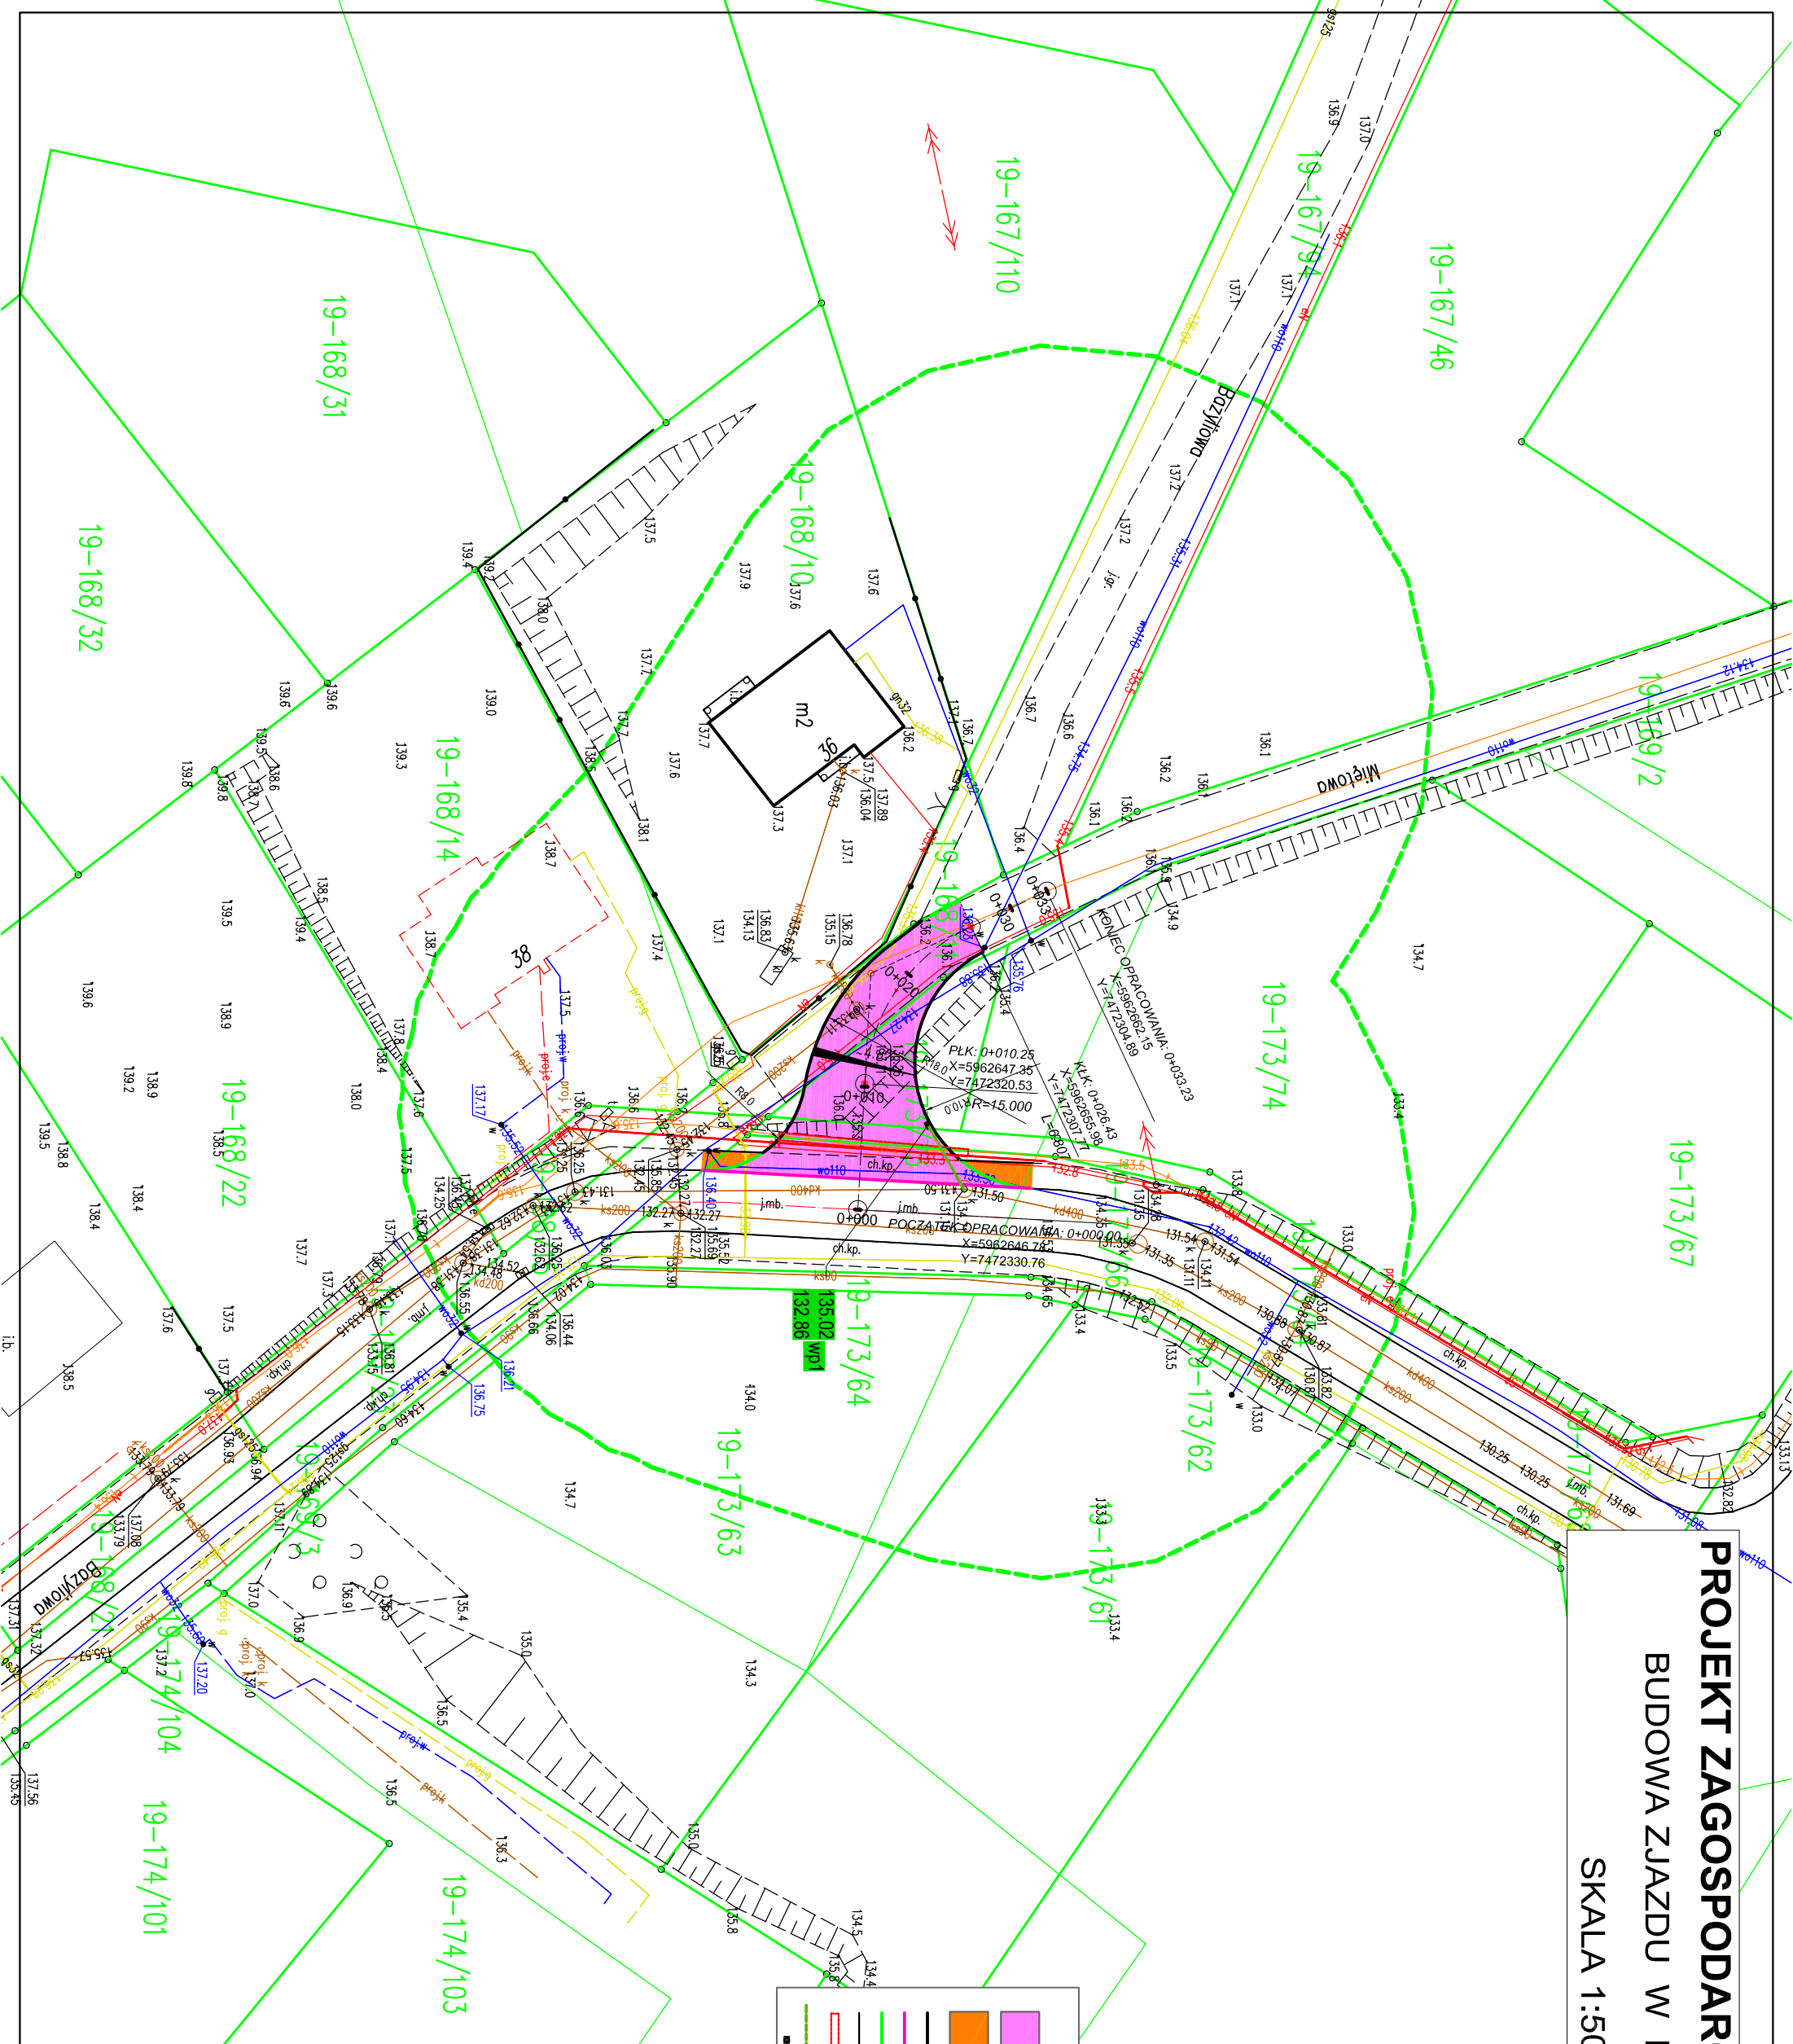

PROJEKT		Budowa zjazdu publicznego z drogi gminnej nr 164004N na drogę wewnętrzną w miejscowości Nikielkowo	
ADRES		dz nr 169/2, 173/54, 173/73, obręb 0019 Nikielkowo, gmina Barczewo, województwo warmińskie - mezurskie, jednostka ewidencyjna 281401_5 BARCZEWO	
INWESTOR		 <b>Gmina Barczewo</b> Plac Ratuszowy 1, 11-010 Barczewo	
Faza		PROJEKT BUDOWLANY	
BRANŻA		DROGOWA	
PRACOWNIA:		Usługi Projektowe Marek Kotowski	
ZESPÓŁ AUTORSKI:		NR UPRAWNIENI SPECJALNOŚĆ PODPIS	
PROJEKTANT		WAM/0051/	DROGOWA
mgr inż. Marek Kotowski		POCD/12	
SPRAWDZAJĄCY		WAM/0055/	INŻYNIER JAZD
mgr inż. Lukasz Chud		BPD/19	DROGOWA
NAZWA RYSUNKU		NR RYSUNKU	
Projekt zagospodarowania terenu		D-1	
DATA PROJEKTU		11.2020 r.	SKALA 1:500