




Orientacja 1:25000

MAPA DO CELÓW PROJEKTOWYCH		
Oznaczenie kancelaryjne zgłoszenia pracy geodezyjnej	G.6640.995.2023	zgl. 82/2023
Nazwa miejscowości	Grabowo	
Jednostka ewidencyjna	141509_2	
identyfikator nazwa	Olszewo-Borki	
identyfikator nazwa	141509_2.0009	
Obręb ewidencyjny	Grabowo	
identyfikator nazwa	dz. nr 224, 226, 147/10, 180/1, 122/1, 186/1 i inne	
identyfikator nazwa	1:500	
Skala mapy	„2000” strefa 7	
Nazwa układu współrzędnych	PL-EVRF2007-NH	
układu wysokości		
Oznaczenie i informacje o służebnościach gruntowych mających wpływ na zagospodarowanie gruntów, zlokalizowanych w granicach projektowanej inwestycji	Wykonanie niniejszej mapy nie było poprzedzone ustalaniem dotyczącymi ewentualnych służebności gruntowych obciążających grunty położone w granicach projektowanej inwestycji budowlanej	
Kontur użytku gruntowego, który nie jest ujawniany w bazie danych ewidencji gruntów i budynków	brak	
Zgodność położenia punktów granicznych z §79 pkt. 5 standardów technicznych	Granice zgodne	
Sekcje mapy	7.192.25.23.1.1, 7.192.25.23.1.3, 7.192.25.22.2.4, 7.192.25.22.4.2	
Oznaczenie granic obszaru, który był przedmiotem aktualizacji		
Nie wyklucza się istnienia w terenie innych nie wykazanych na niniejszej mapie urządzeń podziemnych nie zgłoszonych do inwentaryzacji.		
Arkusz mapy	(12)	
Data opracowania mapy	23.03.2023 r.	
<div>Przedsiębiorstwo Geodezyjno - Usługowe „A G R O M E T R” 07-410 Ostrołęka, ul. Cicha 15 tel./fax 29 760 99 40 NIP: 761-128-01-85 REGON: 550072440</div> <div><div>Npr. 506</div><div>GEODETA UPRAWNIOWY mgr inż. Zygmunt Wilga 07-410 Ostrołęka, ul. Cicha 15 tel./fax 29 760 99 40 NIP: 761-128-01-85 REGON: 550072440</div></div>		
Nazwa/Imię i nazwisko wykonawcy oraz podpis osoby reprezentującej wykonawcę	Imię i nazwisko, nr uprawnień oraz podpis geodety uprawnionego, który opracowywał mapę	

Poświadczam, że niniejszy dokument został opracowany w wyniku prac geodezyjnych i kartograficznych, których rezultaty zawiera operat techniczny pozytywnie zweryfikowany. Jednocześnie informuję, że jestem świadomy odpowiedzialności karnej za złożenie fałszywego oświadczenia.	
Identyfikator zgłoszenia prac geodezyjnych	G.6640.995.2023
Organ służby geodezyjnej, który otrzymał zgłoszenie	Starosta Ostrołęcki
Wykonawca prac geodezyjnych	Przedsiębiorstwo Geodezyjno-Usługowe „AGROMETR”
Nr oraz data sporządzenia dokumentu zawierającego wynik pozytywnej weryfikacji	Protokół weryfikacji Nr G.6640.995.2023_1, z dn. 30.03.2023 r. mgr inż. Zygmunt Wilga Nr uprawnień 506
Imię i nazwisko oraz nr uprawnień zawodowych kierownika prac	mgr inż. Zygmunt Wilga 07-410 Ostrołęka, ul. Cicha 15 tel. (0-29) 760 99 40 /kom. 604 996 510

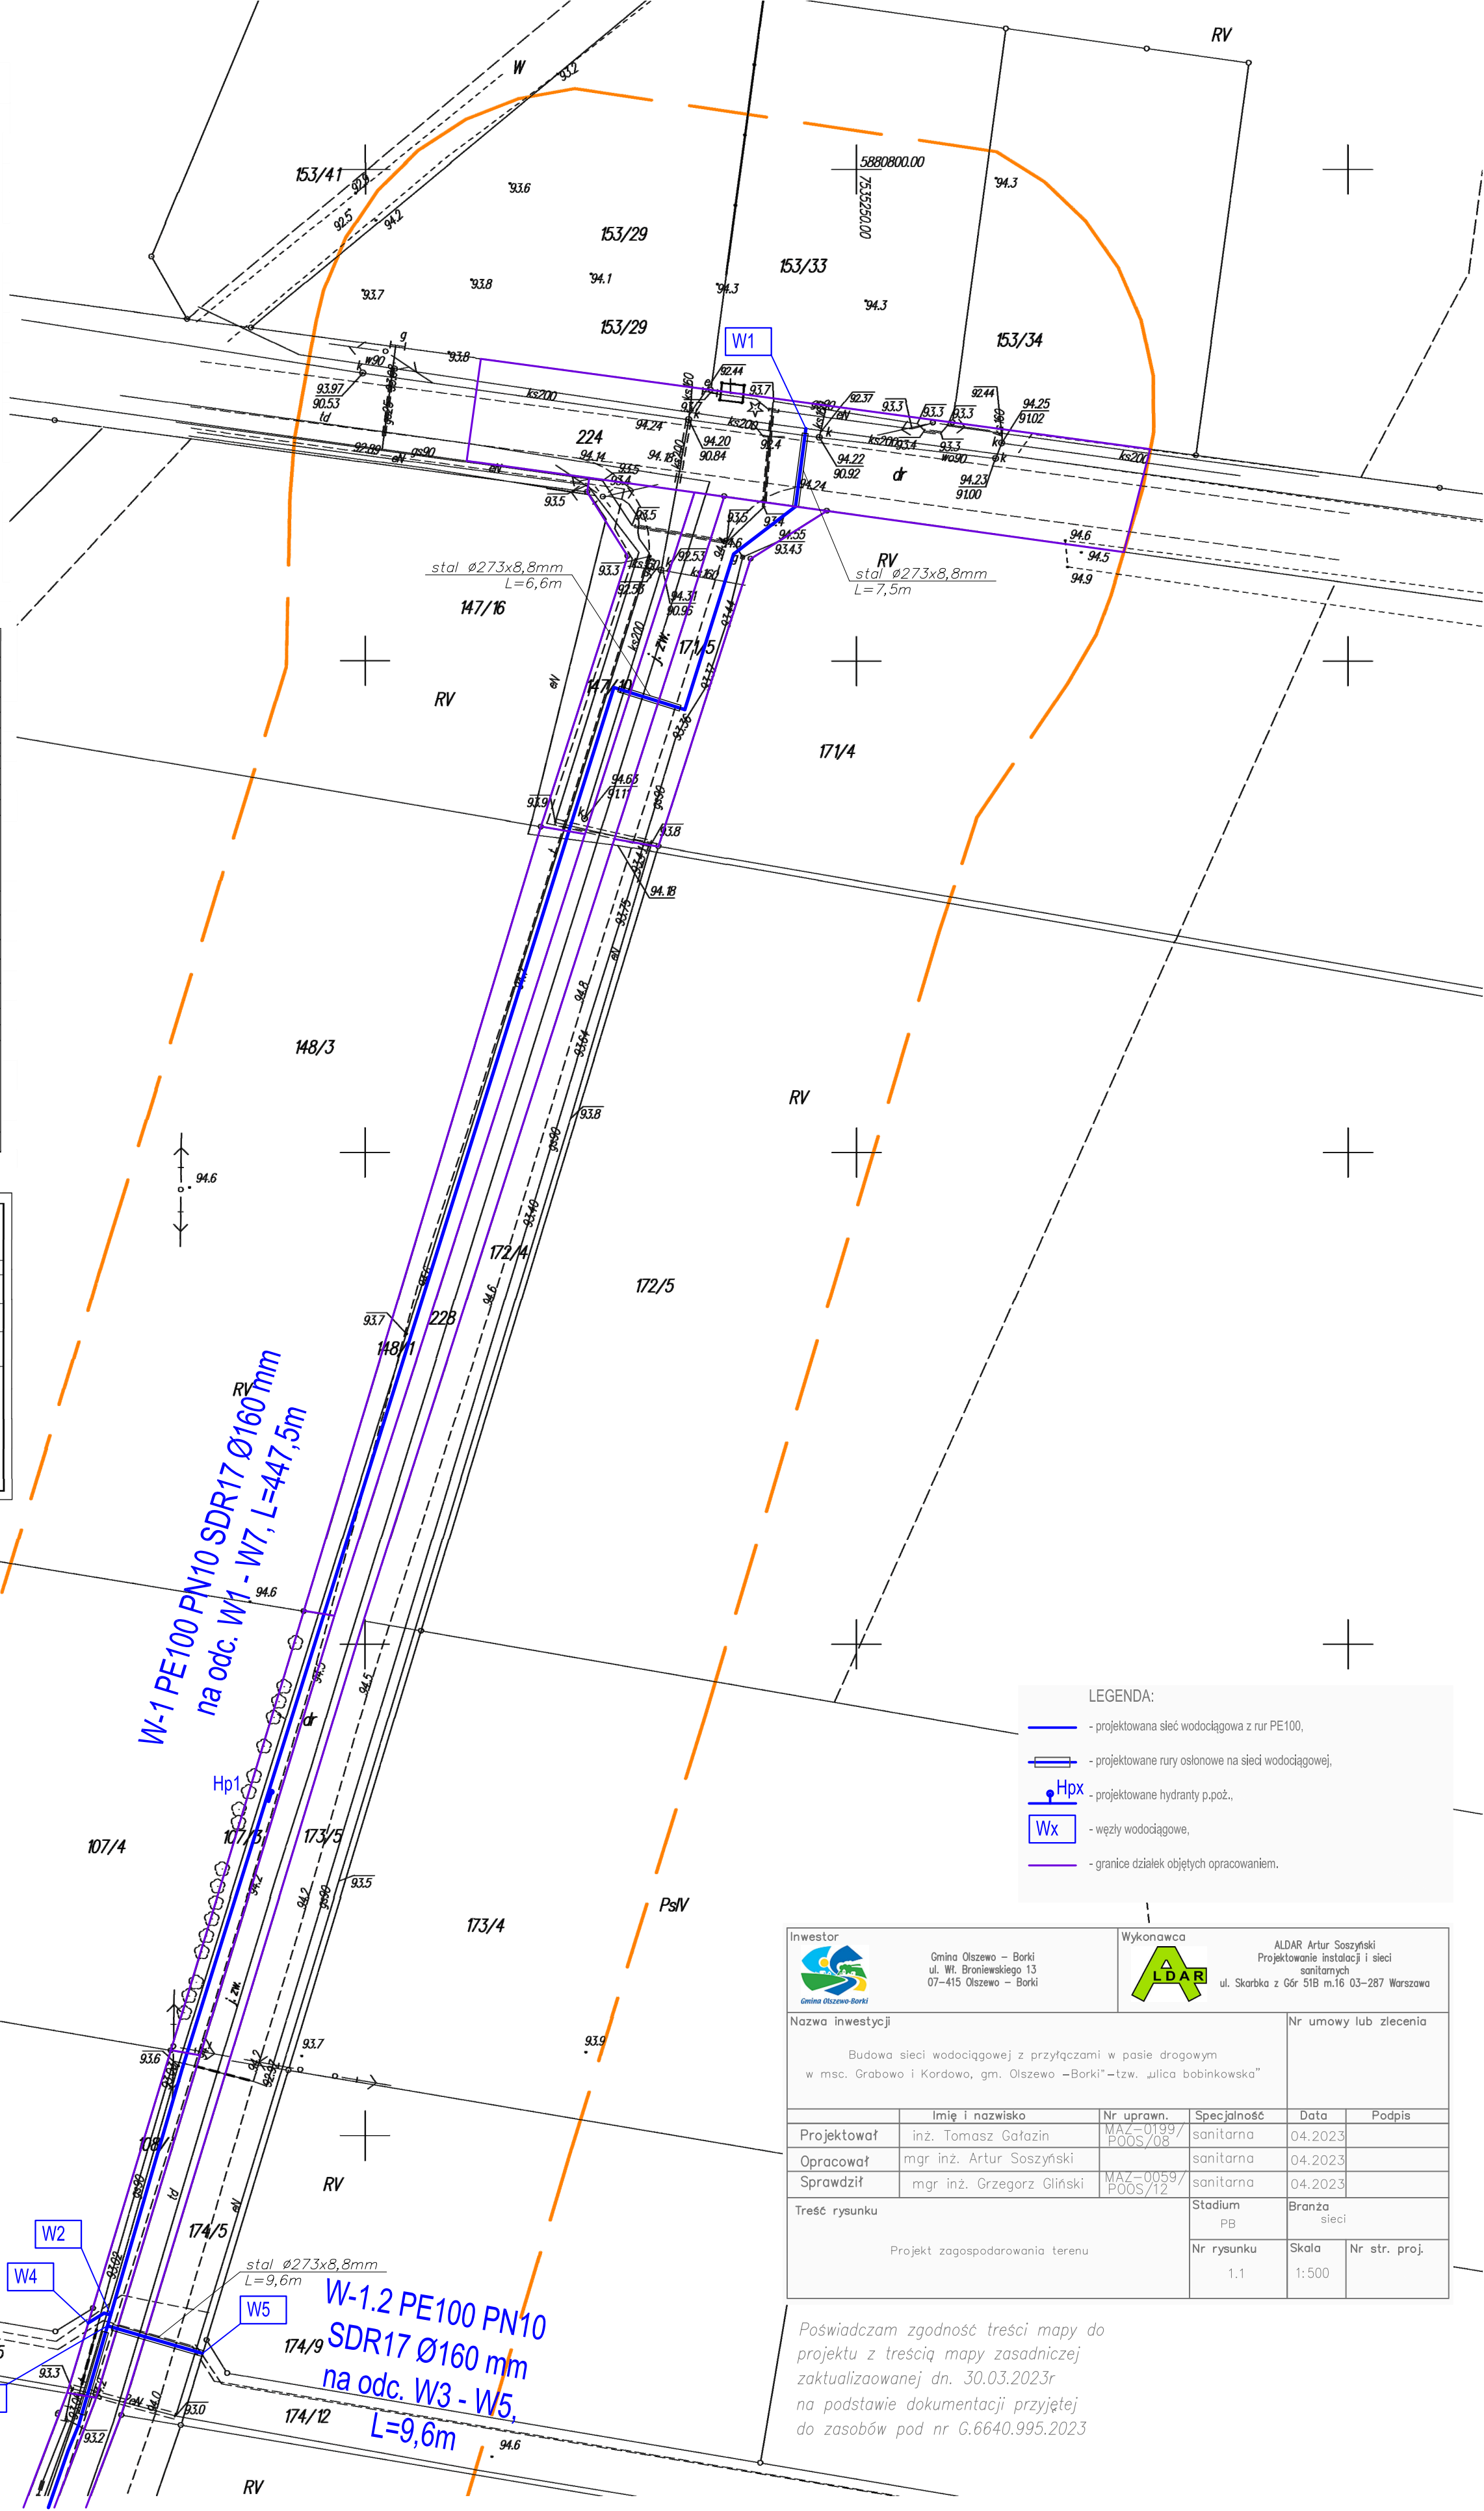

LEGENDA:				
	- projektowana sieć wodociągowa z rur PE100,			
	- projektowane rury osłonowe na sieci wodociągowej,			
	- projektowane hydranty p.poż.,			
	- węzły wodociągowe,			
	- granice działek objętych opracowaniem.			

Inwestor Gmina Olszewo - Borki ul. Wł. Broniewskiego 13 07-415 Olszewo - Borki		Wykonawca ALDAR Artur Soszyński Projektowanie instalacji i sieci sanitarnych ul. Skarbka z C6r 51B m.16 03-287 Warszawa		
Nazwa inwestycji Budowa sieci wodociągowej z przyłączami w pasie drogowym w msc. Grabowo i Kordowo, gm. Olszewo -Borki"-tzw. „ulica bobinkowska”		Nr umowy lub zlecenia		
Projektował	inż. Tomasz Gafazin	MAZ-01997/POOS/08	Specjalność	sanitarna
Opracował	mgr inż. Artur Soszyński	MAZ-0059/POOS/12	Data	04.2023
Sprawdził	mgr inż. Grzegorz Gliński		Podpis	
Treść rysunku Projekt zagospodarowania terenu		Stadium PB	Branża sieci	
		Nr rysunku 1.1	Skala 1:500	Nr str. proj.

Poświadczam zgodność treści mapy do projektu z treścią mapy zasadniczej zaktualizowanej dn. 30.03.2023r na podstawie dokumentacji przyjętej do zasobów pod nr G.6640.995.2023