


MAPA DO CELÓW PROJEKTOWYCH

SKALA 1:500

Układ odniesienia: PL-ETRF89 , układ wsp. płaskich: PL-2000 strefa 6 (18'), układ wys.: PL-KRON86-NH  
Sekcje mapy: 6.146.14.21.1.1; 6.146.14.16.3.3  
GK.6640.847.2017

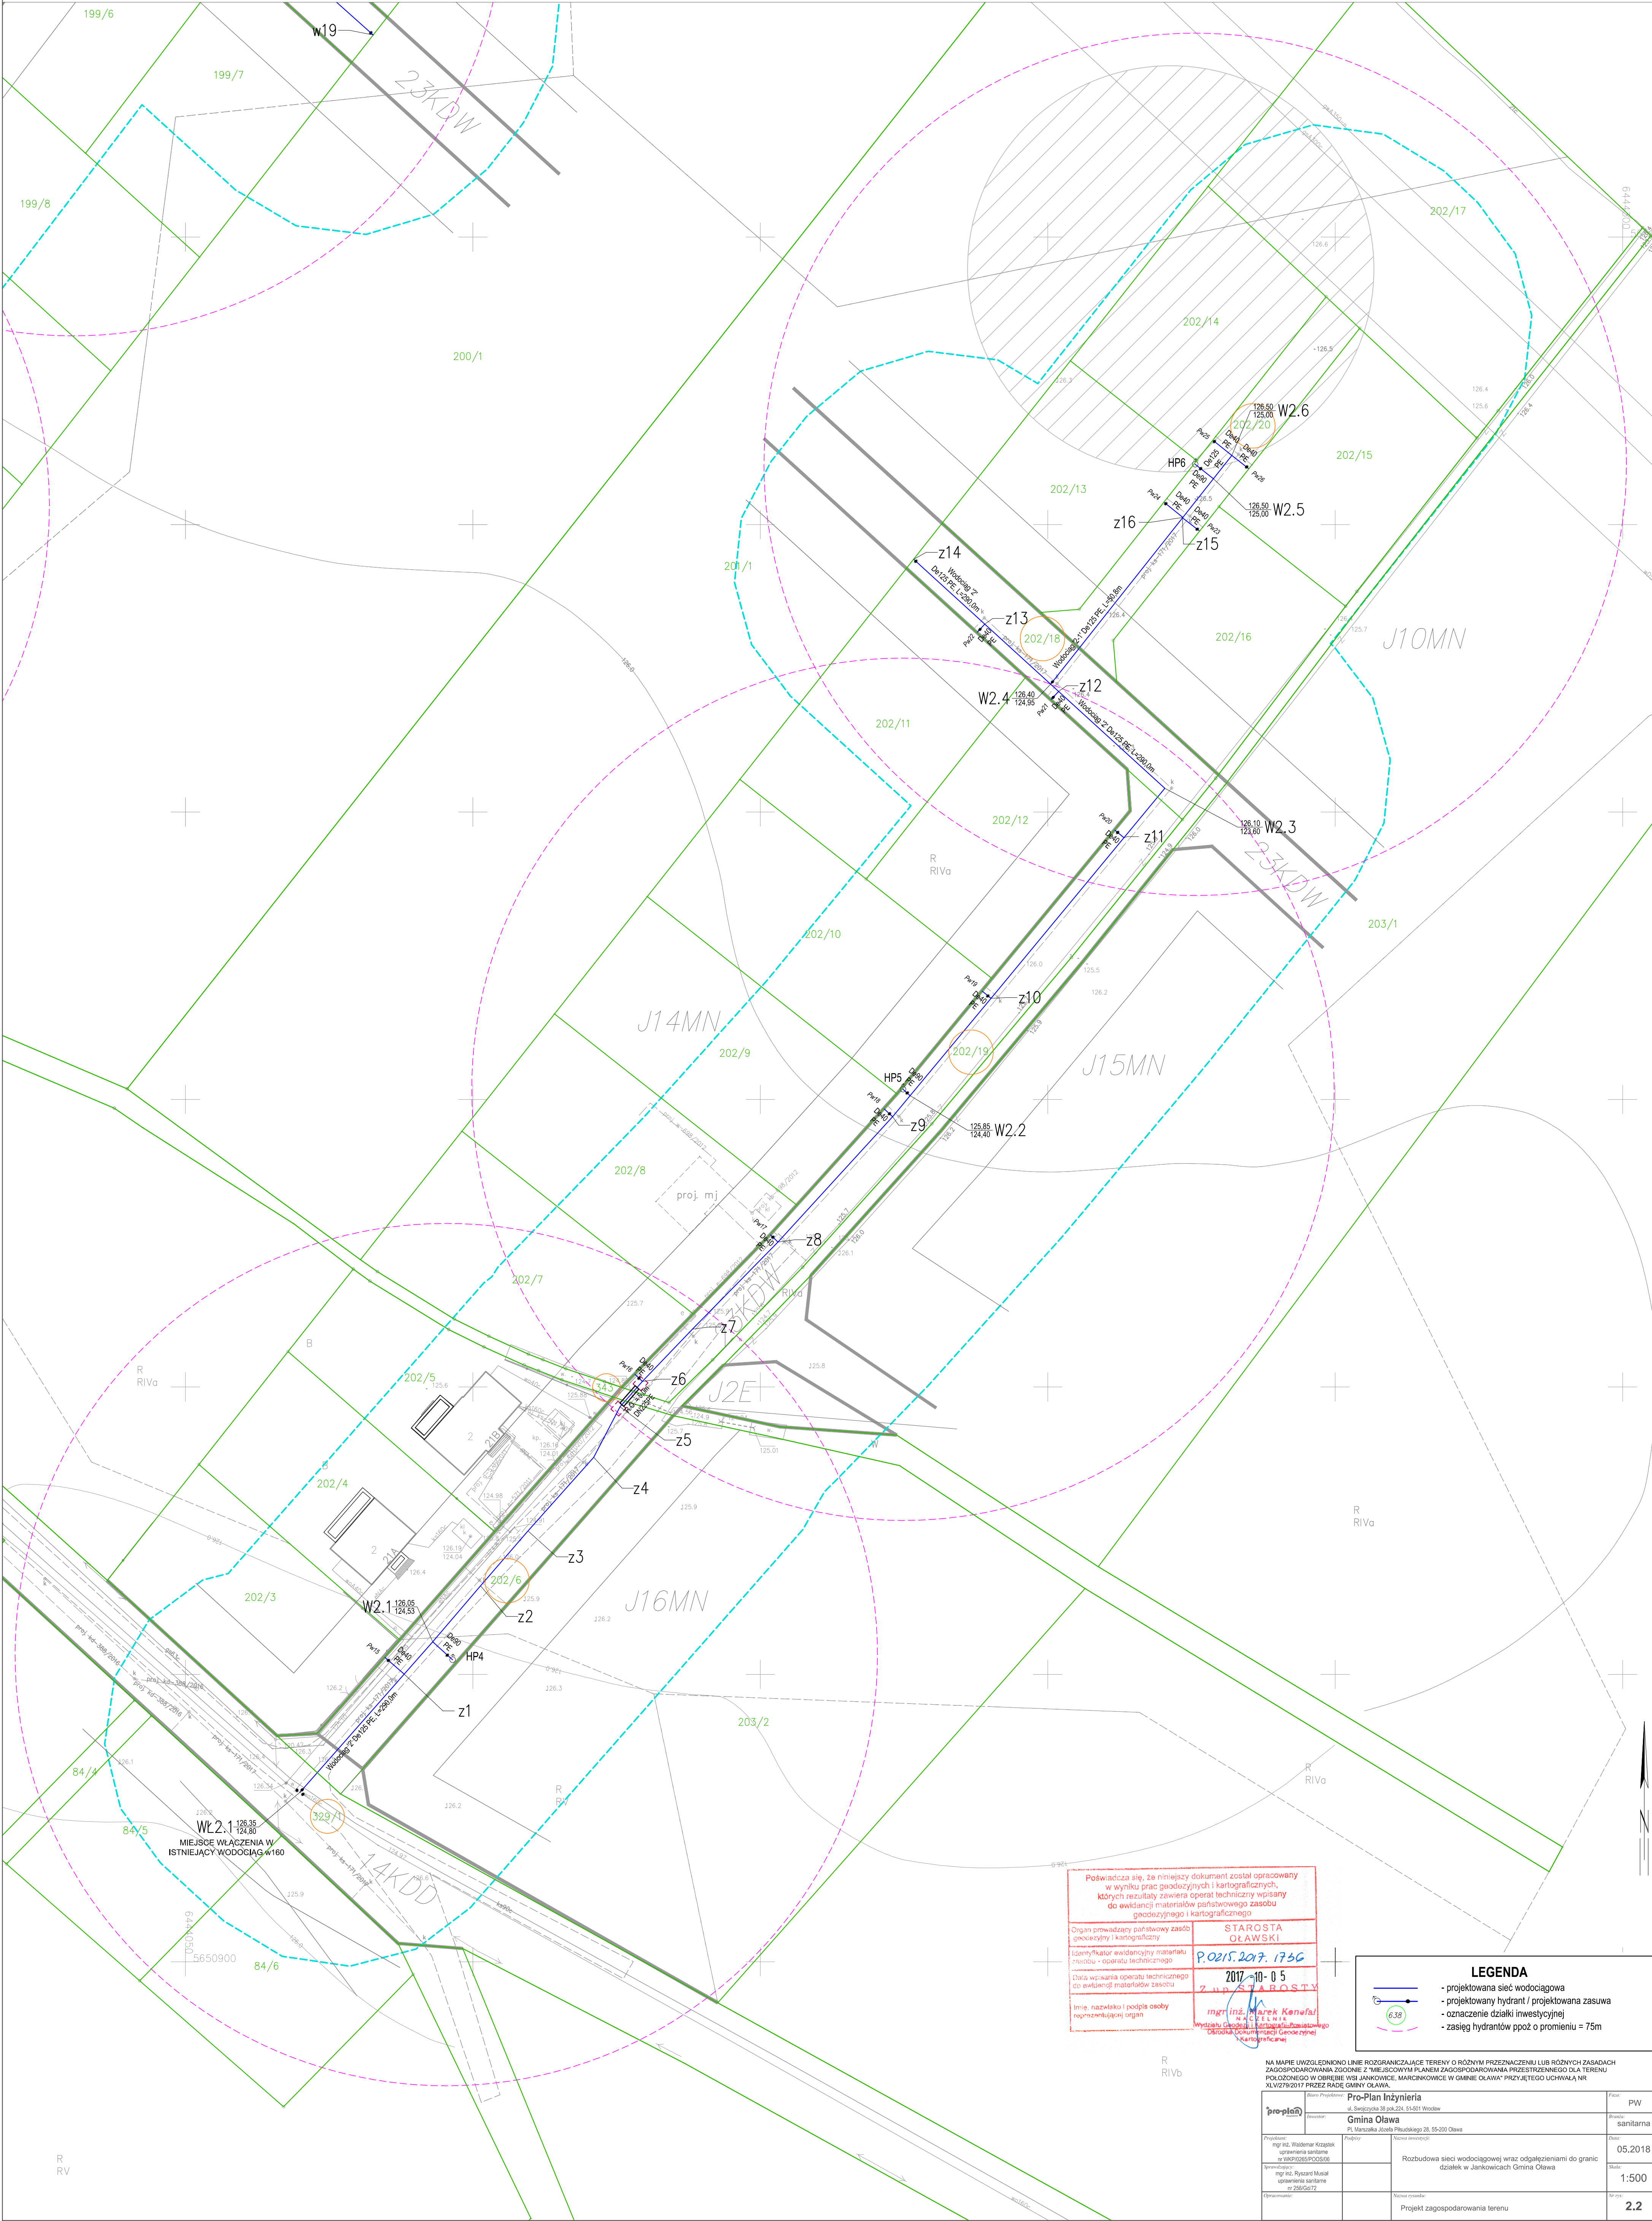

Poświadczam, że niniejszy dokument został opracowany w wyniku prac geodezyjnych i kartograficznych, których rezultaty zawiera operat techniczny wpisany do ewidencji materiałów państwowego zasobu geodezyjnego i kartograficznego.

Organ prowadzący państwowy zasób geodezyjny i kartograficzny: STAROSTA OLAWSKI

Identyfikator ewidencyjny materiału: P.0215.2017.1736

Data wpisania operatu technicznego do ewidencji materiałów zasobu: 2017-10-05

Imię, nazwisko i podpis osoby reprezentującej organ: mgr inż. Marek Konecki, NACZELNIK Wydziału Geodezji i Kartografii Powiatowego Urzędu Geodezji i Kartografii w Olawie

**LEGENDA**

- projektowana sieć wodociągowa
- projektowany hydrant / projektowana zasuwa
- oznaczenie działki inwestycyjnej
- zasięg hydrantów ppoż o promieniu = 75m

NA MAPIE UWZGLĘDNIONO LINIE ROZGRANICZAJĄCE TERENY O RÓŻNYM PRZEZNACZENIU LUB RÓŻNYCH ZASADACH ZAGOSPODAROWANIA ZGODNIE Z MIEJSCOWYM PLANEM ZAGOSPODAROWANIA PRZESTRZENNEGO DLA TERENU POŁOŻONEGO W OBRĘBIE WSJ JANKOWICE, MARGONKOWICE W GMINIE OLAWA, PRZYKŁADU UCZNIKA NR XLV/279/2017 PRZEZ RADĘ GMINY OLAWA.		Pro-Plan Inżynieria ul. Świdzińska 30/32, 55-201 Wrocław		Forma: PW
Projektant: mgr inż. Waldemar Kozłowski uprawnienia sanitarna nr 258/01/02566	Projektant: mgr inż. Waldemar Kozłowski uprawnienia sanitarna nr 258/01/02566	Gmina Olawa ul. Marszałka Józefa Piłsudskiego 28, 55-200 Olawa		Brutto: sanitarna
Opis: Rozbudowa sieci wodociągowej wraz odgałęzieniami do granic działek w Jankowicach Gmina Olawa		Data: 05.2018		Skala: 1:500
Opis: Projekt zagospodarowania terenu		Wzrost: 2.2		