


USŁUGI GEODEZYJNE
Tomasz Kłopot
ul. Krakowska 54
34-400 Jabłonka
tel. 660 776 983
NIP: 715-247-32-50 REGON: 143160817

MAPA DO CELÓW PROJEKTOWYCH SKALA 1:500

GK.6640.7764.2021
Wież (Obręb): 0002 Jabłonka
Gmina: (Jedewid) ; (12105_2.Jablonka)
układ wsp. płaskich "2000"
układ wysokości Kronsztadt 86
KM. 7.112.9.06.3.2

Na podstawie art.12b ustawy z dnia 17 maja 1999r. - Prawo geodezyjne i kartograficzne (Dz.U. 2020r. poz.276, 2874, 782 i 1006) oświadczam, że niniejszy dokument został opracowany w wyniku prac geodezyjnych i kartograficznych zgodnych z numerem GK.6640.7764.2021
których rezultaty zawiera operat techniczny poświadczony zweryfikowany.
pracej weryfikacji z dnia 27.10.2021
Starosta Nowarost, ul. Bolesława Wysokiego 14, 34-400, Nowy Targ
Pracownia Geodezyjna i Kartograficzna, ul. Armii Krajowej 1
Usługi Geodezyjne Tomasz Kłopot
Tomasz Kłopot, ul. 22294
Informacja o udziale w opracowaniu geodezyjnym i kartograficznym
Jestem świadomy odpowiedzialności karnej za złożenie fałszywego oświadczenia

W granicach projektowanej inwestycji dz. 6574/4
brak jest obciążeń służebnościami gruntowymi
Nie wyklucza się istnienia w terenie innych nie wykazanych na niniejszej
mapie urządzeń podziemnych, które nie były zgłoszone do inwentaryzacji
Mapa nie może służyć do celów rozgraniczeniowych
Granice działek zostały wykreślone na podstawie mapy ewidencyjnej
Mapa może służyć do projektowania budynków usytuowanych
w odległości mniejszej lub równej 4m od granicy działek sąsiednich
i w odległości mniejszej lub równej 3m od granicy działek sąsiednich
dla obiektów budowlanych
ustalonych w terenie na podstawie decyzji scaleniowej

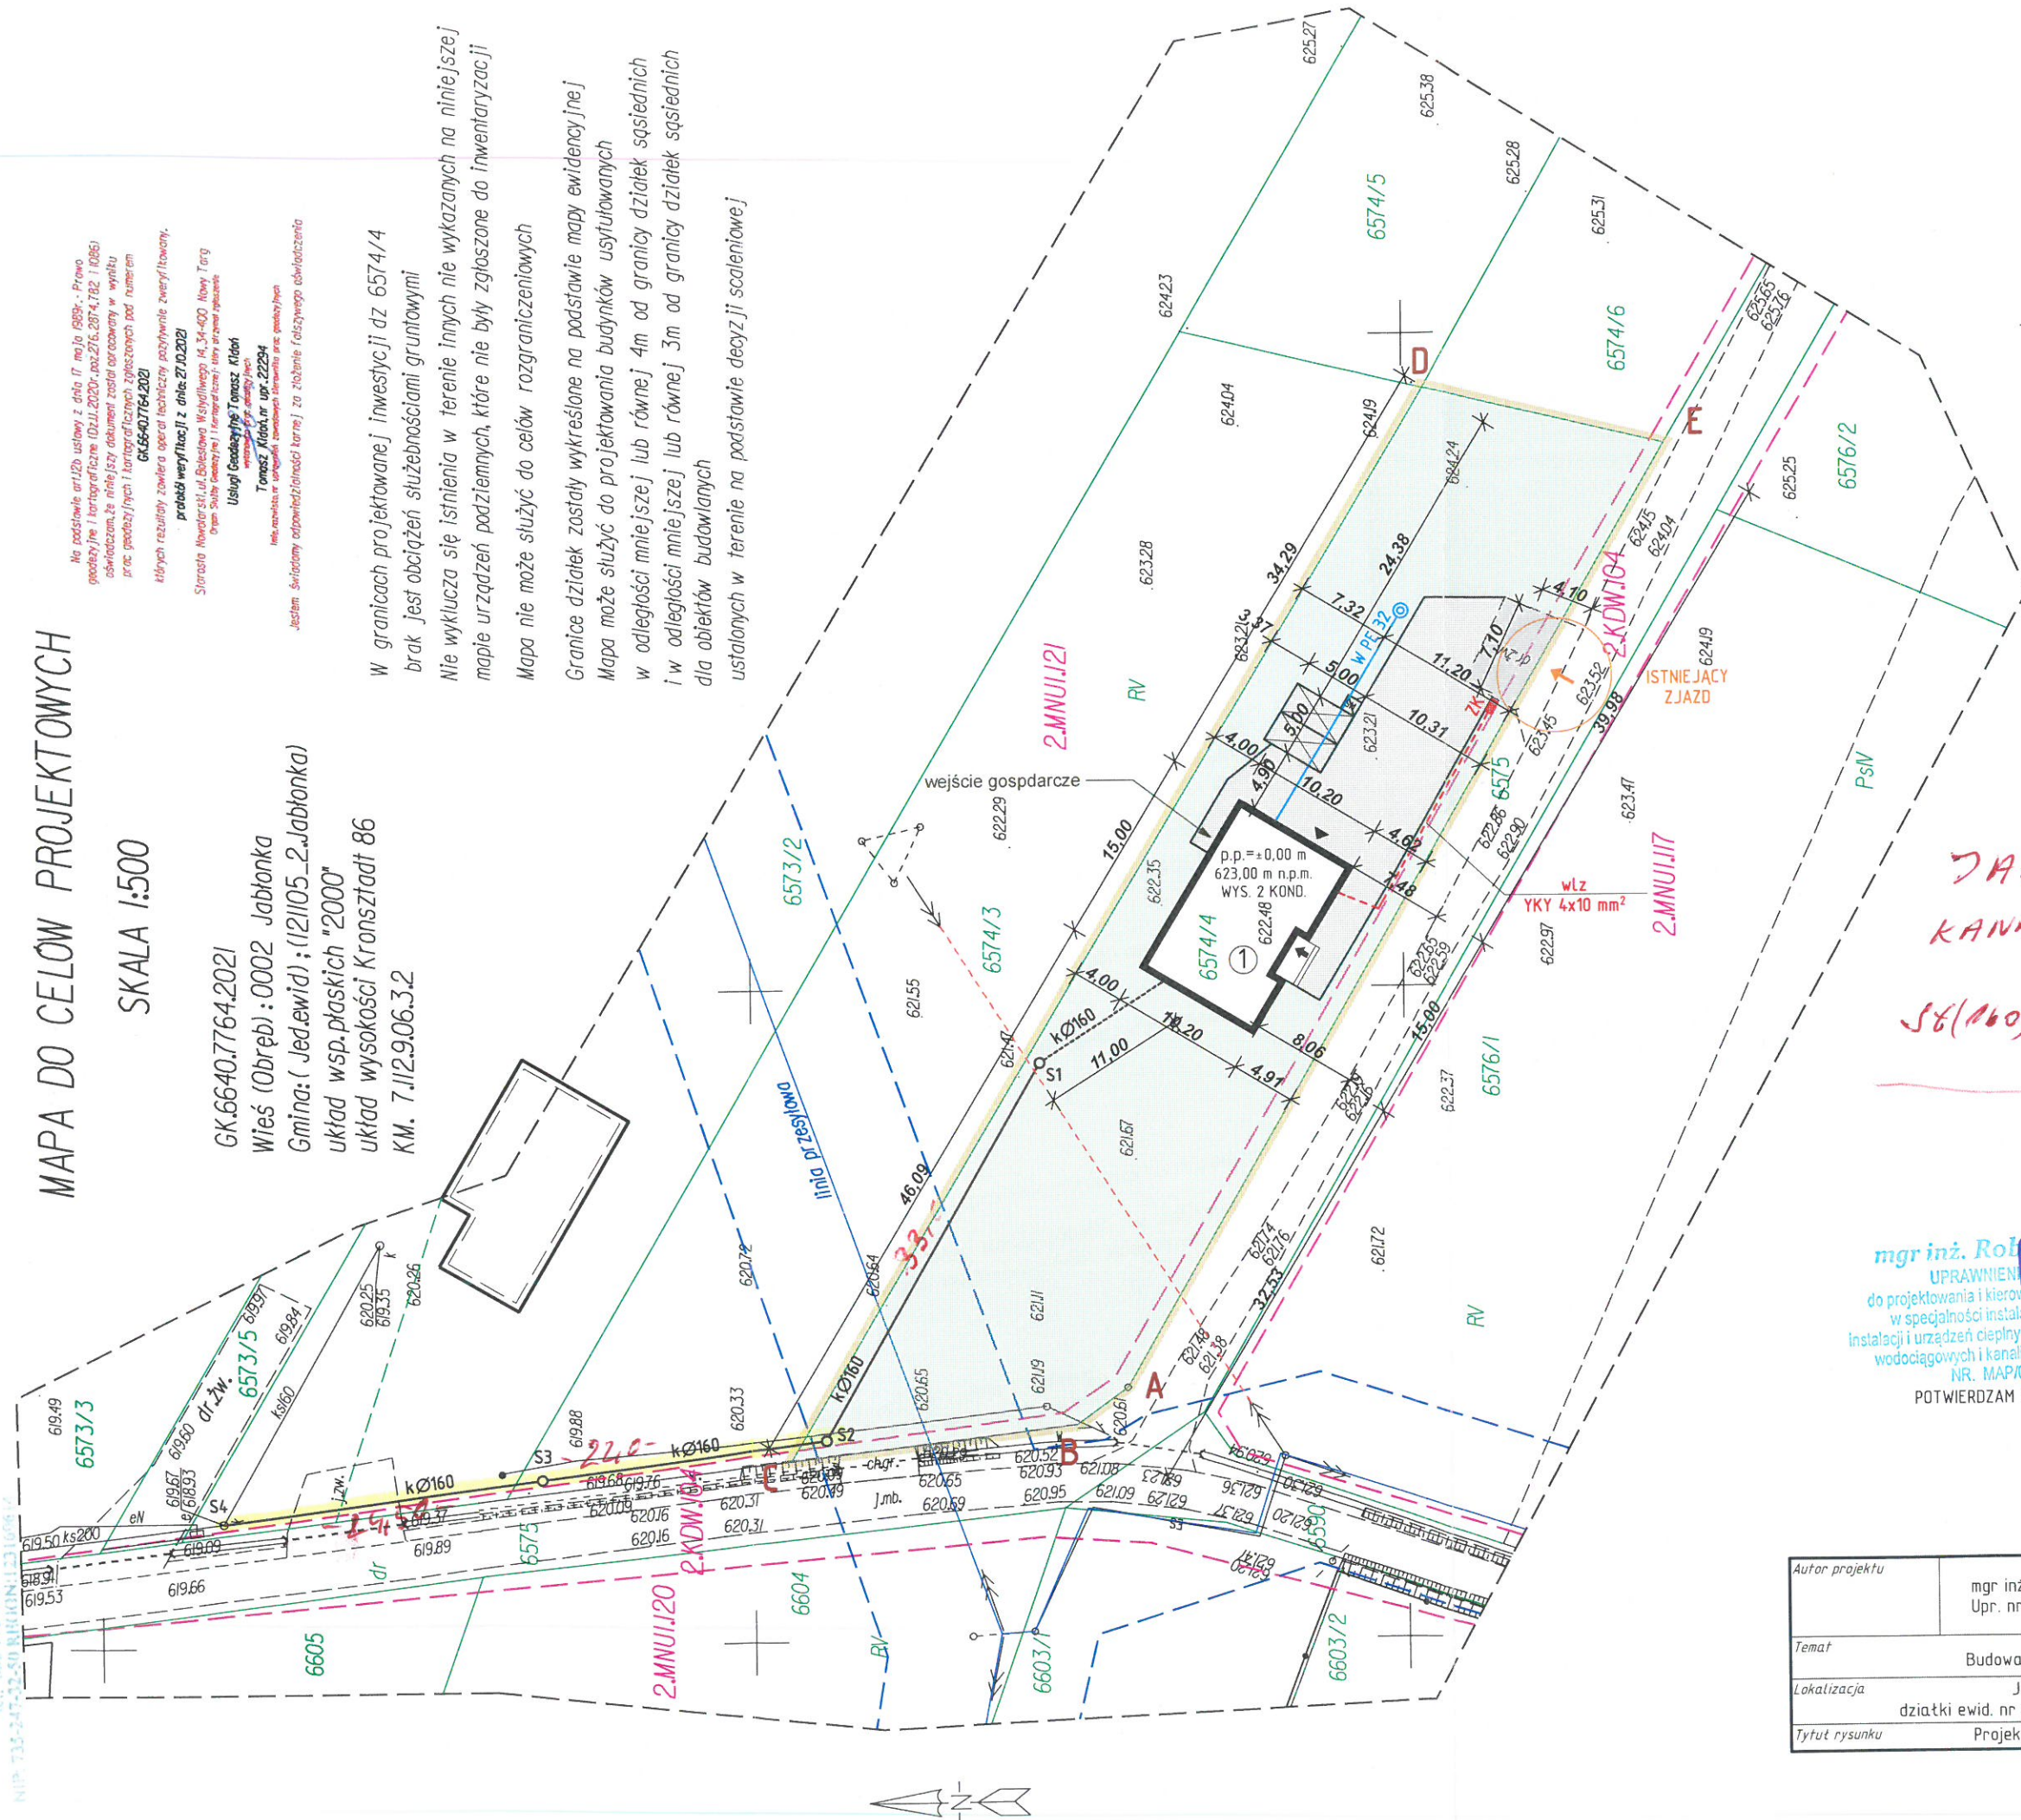

X-548700.00
Y-740550.00

mgr inż. Robert Kasprzak
UPRAWNIENIA BUDOWLANE
do projektowania i kierowania robotami budowlanymi
w specjalności instalacyjnej w zakresie sieci,
instalacji i urządzeń ciepłowniczych, wentylacyjnych, gazowych,
wodociągowych i kanalizacyjnych bez ograniczeń.
NR. MAP/0272/PWBS/17

POTWIERDZAM ORIGINALNOŚĆ MAPY DO CELÓW PROJEKTOWYCH

Autor projektu	mgr inż. Robert Kasprzak Upr. nr ewid. MAP/0272/PWBS/17	Podpis
Temat	Budowa przyłącza kanalizacyjnego	Data LUTY 2022
Lokalizacja	JABŁONKA działki ewid. nr 6574/4, 6574/3, 6573/2	Skala 1:500
Tytuł rysunku	Projekt zagospodarowania terenu	

JABŁONKA - BORY +33,5
KANAL Ø 160mm - 24,50 + 22,5 =
46,50 m + 33 = 79,50
56(160) - 250f

STAROSTWO POWIATOWE
W NOWYM TARGU

Sprzedaż: Tomasz Kłopot
34-400 Jabłonka ul. Krakowska 54
geodezyjne i kartograficzne nr 22294
Zamówienie: 225.2021
Jabłonka 18.10.2021