

MAPA DO CELÓW PROJEKTOWYCH
Wieś: Jabłotka gmina: Jabłotka
k.m. 7.112.09.02.1.1, .1.2 skal 1:500

identyfikator 121105-2.0002


Układ 2000, poziom odniesienia Kronsztadt 86

GK.6640.8280.2021

Działka 1484/3


nie jest obciążona służebnościami gruntowymi.


Mapa może służyć do projektowania
budyneków sytuowanych w odległości mniejszej
lub równej 4.0m od granicy nieruchomości,
oraz innych obiektów budowlanych
sytuowanych w odległości mniejszej
lub równej 3.0m od granicy nieruchomości.

 linie rozgraniczające
z miejscowego planu zagospodarowania.

Mapę zaktualizowano na obszarze
oznaczonym przerywaną linią
nie wyklucza się istnienia w terenie
niewykazanych na niniejszej mapie
urządzeń podziemnych, które nie były
zgłoszone do inwentaryzacji

aktualizacja
na dzień 17.11.2021r.

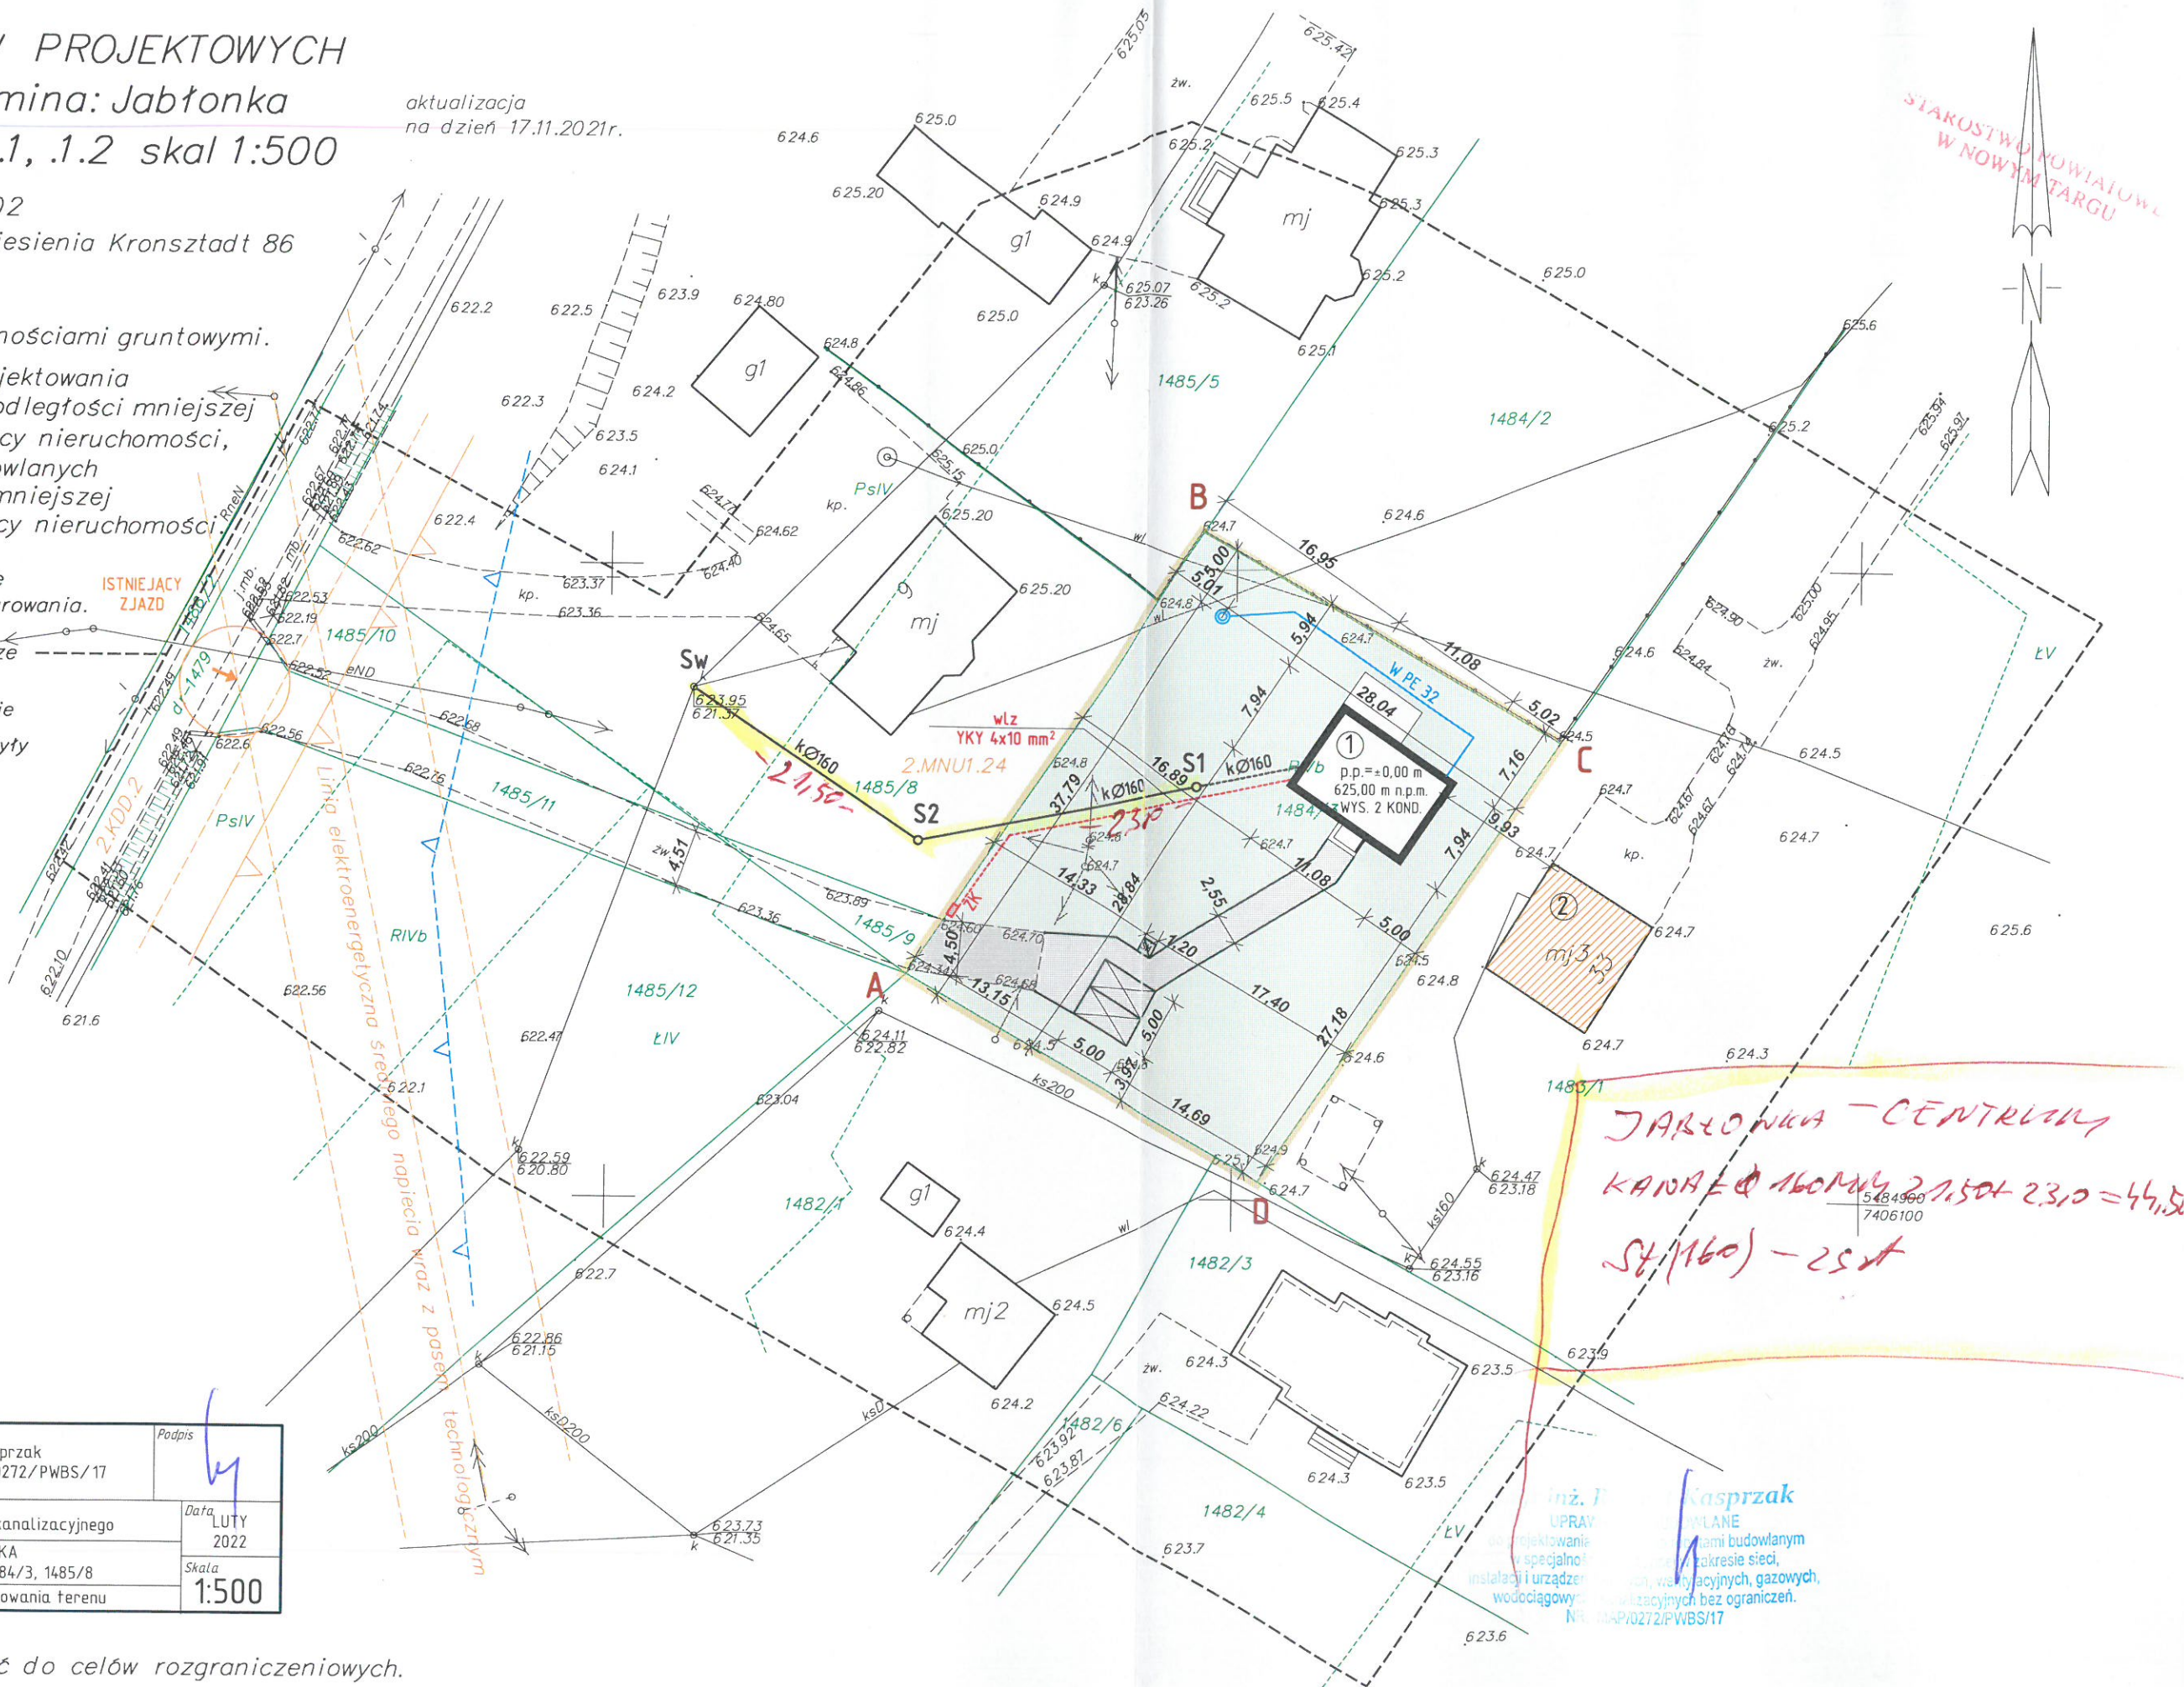

Autor projektu		mgr inż. Robert Kasprzak Upr. nr ewid. MAP/0272/PWBS/17		Podpis 	
Temat		Budowa przyłącza kanalizacyjnego			Data LUTY 2022
Lokalizacja		JABŁONKA działki nr ewid. 1484/3, 1485/8			Skala 1:500
Tytuł rysunku		Projekt zagospodarowania terenu			

UWAGA: Mapa nie może służyć do celów rozgraniczeniowych.

POTWIERDZAM ORYGINALNOŚĆ MAPY DO CELÓW PROJEKTOWYCH