

Oświadczam, że niniejszy dokument został opracowany w wyniku prac geodezyjnych i kartograficznych, których rezultaty zawiera operat techniczny pozytywnie zweryfikowany. Jednocześnie informuję, że jestem świadomy odpowiedzialności karnej za złożenie fałszywego oświadczenia.

Identyfikator zgłoszenia prac geodezyjnych	GK.6640.1100.2023
Organ służby geodezyjnej, który otrzymał zgłoszenie	Starosta Powiatu nowotarskiego
Wykonawca prac geodezyjnych	P.W. JOTTE s.c.
Nr oraz data sporządzenia dokumentu zawierającego wynik pozytywnej weryfikacji	Protokół Weryfikacji Nr GK.6640.1100.2023.1 z daty 01.06.2023 r.
Imię i nazwisko oraz nr uprawnień zawodowych kierownika prac	mgr inż. Jacek Teżycki Nr uprawnień 16627

MAPA DO CEŁÓW PROJEKTOWYCH skala 1 : 500

Nr ID: GK.6640.1100.2023
Województwo: małopolskie
Powiat: nowotarski
Jedn. ewid: 121105_2 Jabłonka
Obręb: 0002 Jabłonka
Obiekt: Jabłonka VI
Układ współrzędnych prostokątnych płaskich: 2000/T
Układ wysokościowy: PL-KRON86-NH
Mapę opracował: mgr inż. Jacek Teżycki, 28.04.2023 r.

Wykonawca:


P.W. JOTTE s.c.
ul. Bałtycka 100 lok. 41, 30-149 Kraków
tel./fax 012 626-59-34
tel. 602-722-772, 601-546-284
REGON 357194269 NIP 678-27-83-952

GEODETA UPRAWNIONY
Y-7405150 upr. zaw. 16627
mgr inż. Jacek Teżycki

Podpisano elektronicznie

LEGENDA

— projektowane przyłącze

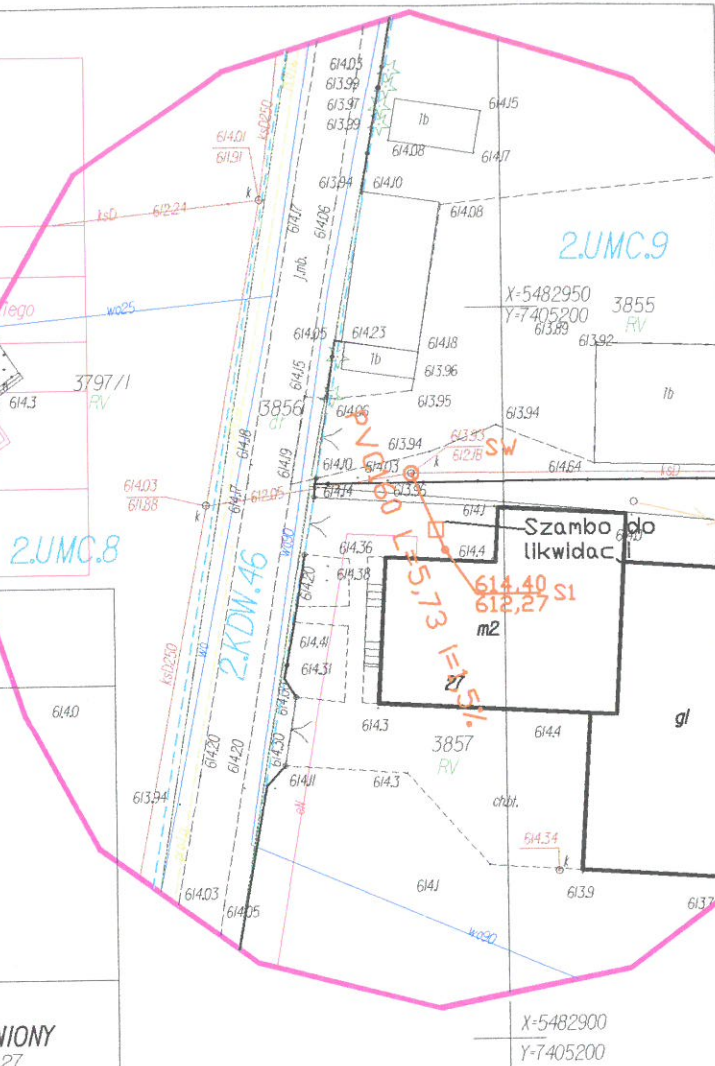

JEDNOSTKA PROJEKTOWA:

ul. Twarda 18, 00-105 Warszawa
tel. kom. 609 000 370
e-mail: biuro@zaprojektujwybuduj.pl | www.zaprojektujwybuduj.pl

FAZA PROJEKTU:

PROJEKT ZAGOSPODAROWANIA TERENU

NAZWA INWESTYCJI

Budowa przyłącza kanalizacyjnego w Gminie Jabłonka w miejscowości Jabłonka

LOKALIZACJA INWESTYCJI:

Gmina Jabłonka, pow. nowotarski

NAZWA INWESTORA:

Gmina Jabłonka
Ul. 3-go Maja 1
34-480 Jabłonka

PROJEKTANT:

mgr inż. Dorota Misiukanis
MAP/0288/PWBS/17

PODPIS:

[Signature]

SPRAWDZAJĄCY:

mgr inż. Dawid Hyc
MAP/0566/PWBS/17

PODPIS:

[Signature]

ZESPÓŁ PROJEKTOWY:

mgr inż. Sebastian Kawa

PODPIS:

[Signature]

mgr inż. Aleksandra Rowińska

TEMAT RYSUNKU:

Projekt zagospodarowania terenu

BRANŻA:	DATA:	SKALA:	NR RYSUNKU:
SANITARNA	06.2023	1:500	01